


# PLAN URBANISTIC DE DETALIU STRADA LUCEAFĂRUL, NR. 20 MUNICIPIUL DOROHOI 2. SITUAȚIE EXISTENTĂ

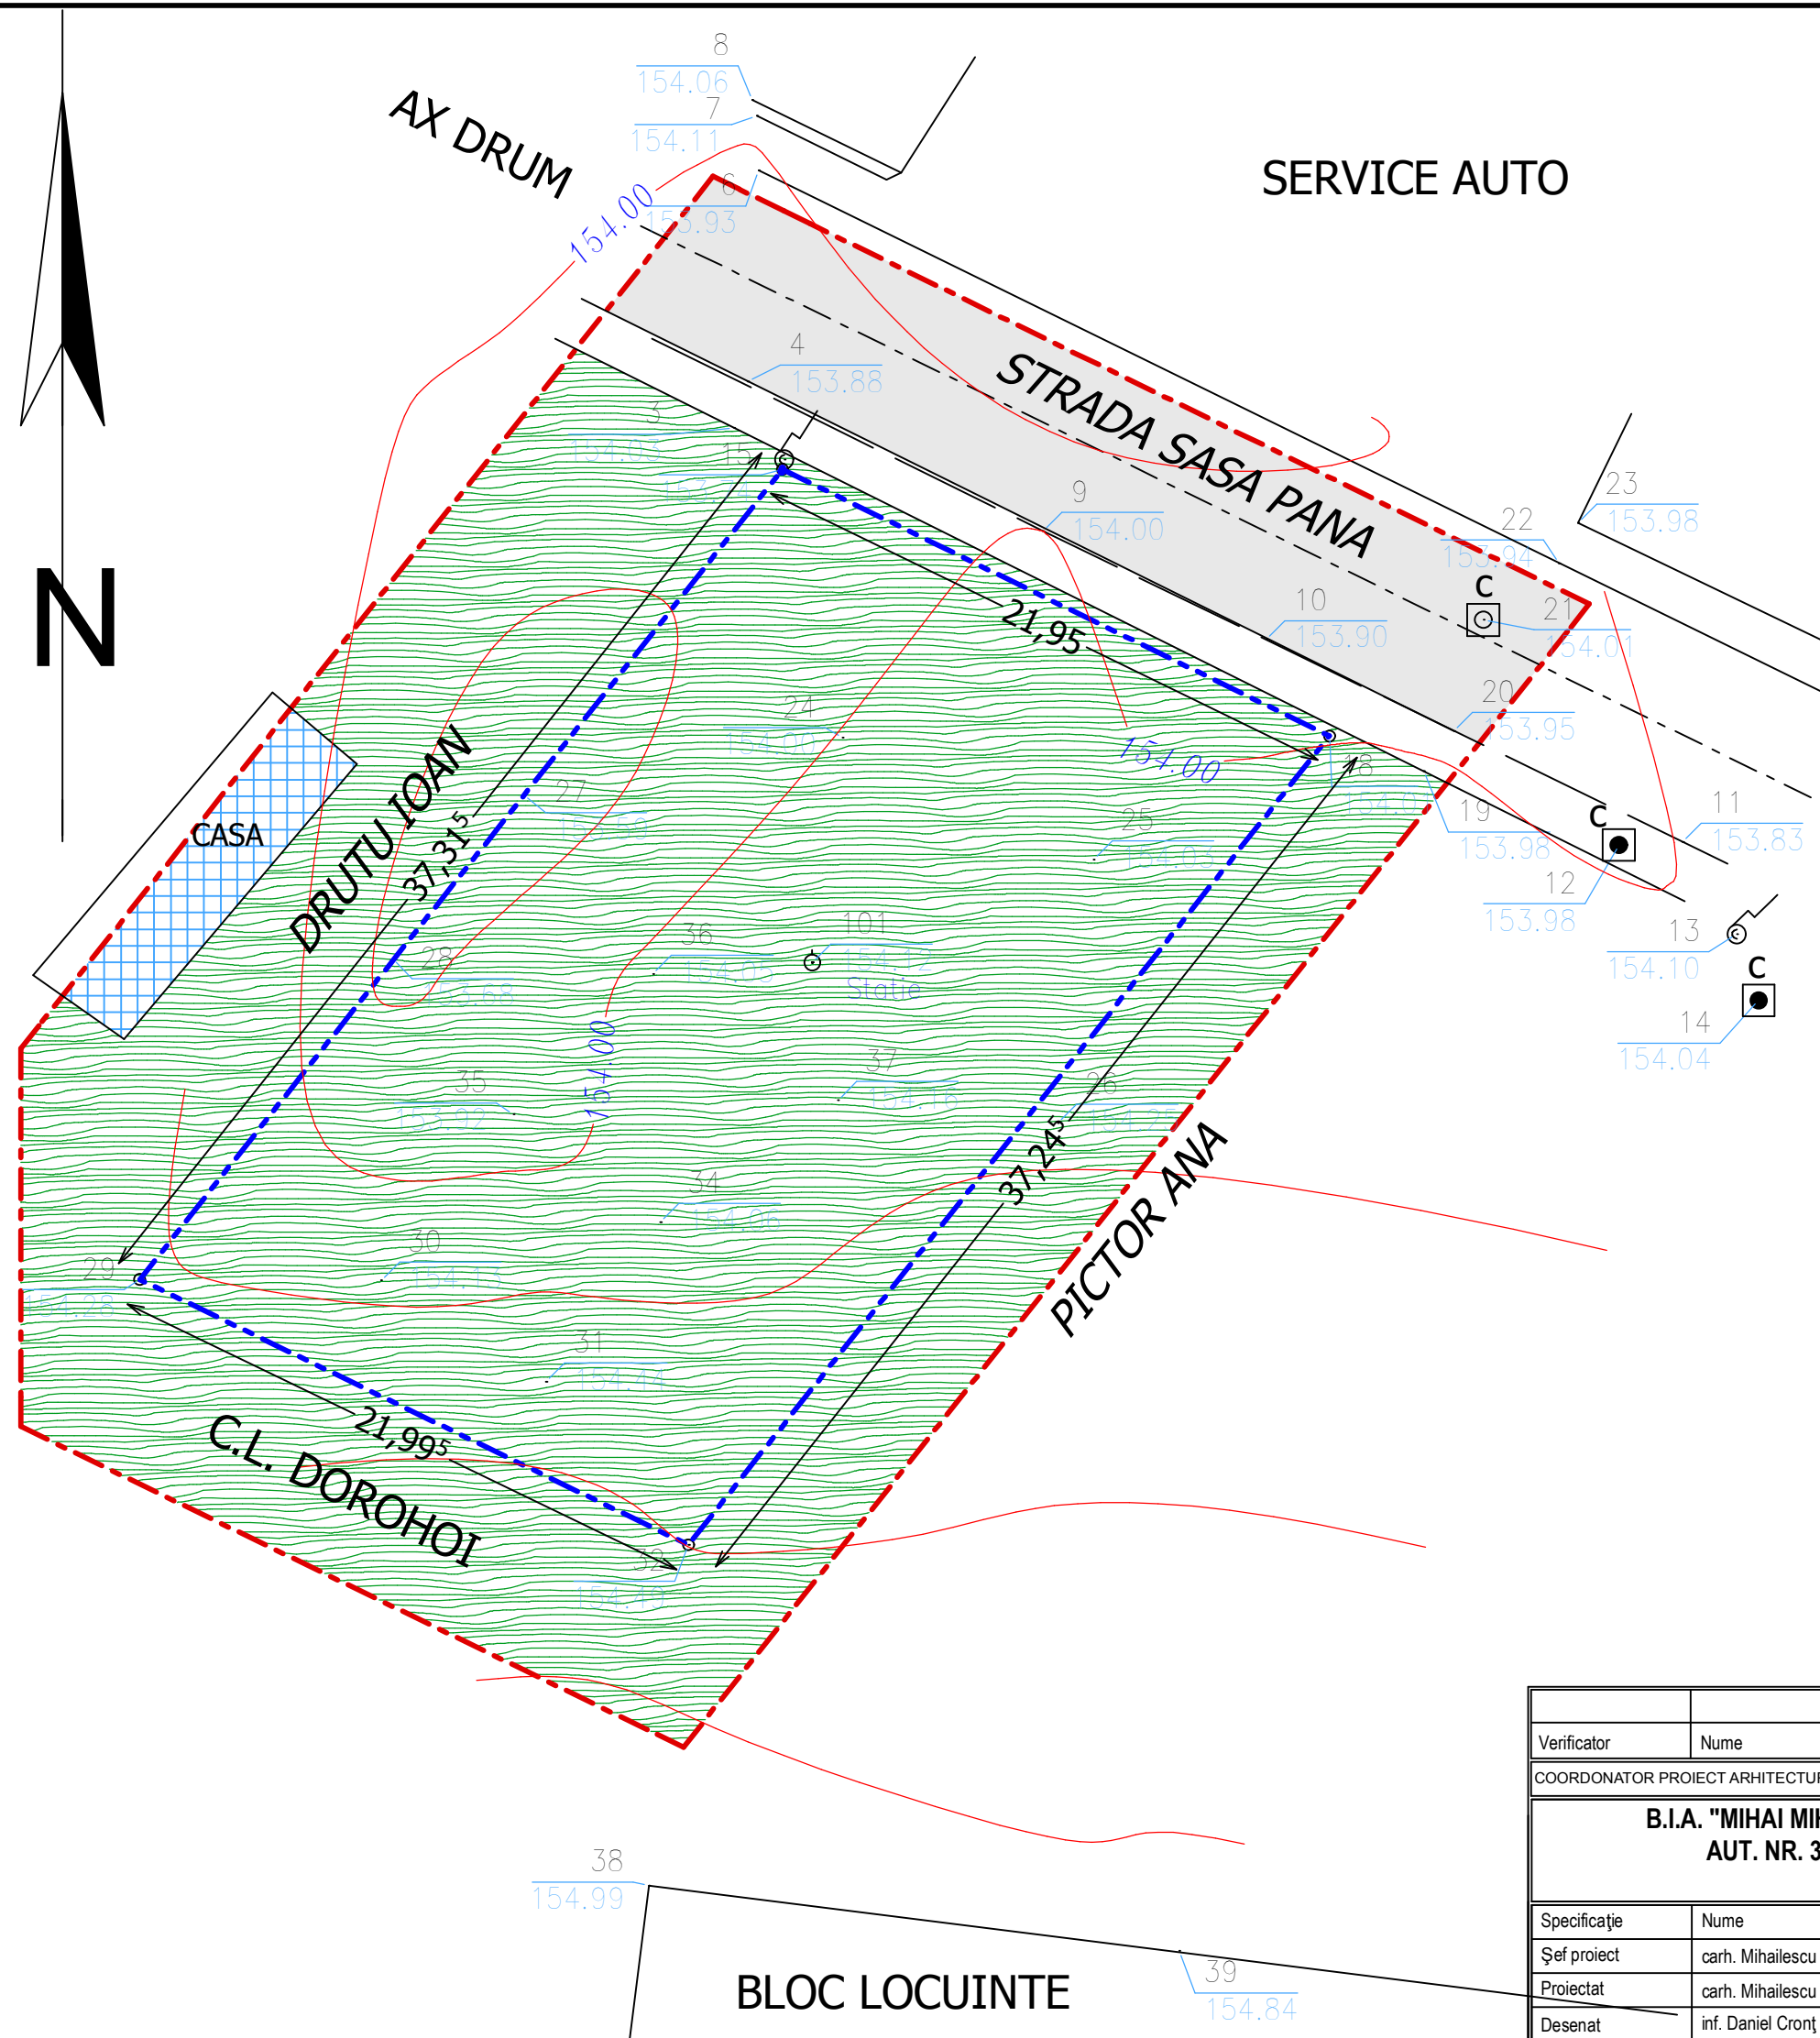

- **SITUAȚIE EXISTENTĂ**
- LIMITĂ PARCELĂ PROPR. S.C. AGROTRANS B.V. S.R.L.
- LIMITĂ SUPRAFATA STUDIATA
- ▭ TROTUARE, ALEI PIETONALE, TERASE
- ▭ CIRCULAȚIE CAROSABILĂ
- ▭ SPAȚII VERZI
- ▲ ACCESE PRINCIPALE LA CLĂDIRI
- **STRUCTURA CLĂDIRILOR**
- ▭ DURABILĂ (zidărie cărămidă, piatră, planșee din beton)
- ▭ SEMIDURABILĂ SAU CONSTRUCȚII PROVIZORII
- ▭ NEDURABILE
- **STAREA CLĂDIRILOR**
- ▭ BUNĂ
- ▭ MEDIOCRĂ
- ▭ REA

Verificator	Nume	Semnatura	Cerinta	Referat / Expertiza Nr. / Data
COORDONATOR PROIECT ARHITECTURA: carh. Mihailescu Mihai				
<b>B.I.A. "MIHAI MIHĂILESCU" - BOTOȘANI</b> <b>AUT. NR. 310924 - 01 - 07 - 99</b>				Beneficiar: <b>CONSILIUL LOCAL AL MUNICIPIULUI DOROHOI</b> Proiect nr.131/2015
Specificație	Nume	Semnătură	Scara: 1:200	Titlu proiect: AMPLASARE STATIE CARBURANTI SI SKID STRADA SASA PANA, F.NR. - DOROHOI
Șef proiect	carh. Mihailescu Mihai			Faza P.U.D.
Proiectat	carh. Mihailescu Mihai		Data: 10.2015	Titlu planșă: <b>SITUAȚIE EXISTENTĂ</b>
Desenat	inf. Daniel Cronț			Planșa <b>2</b>