
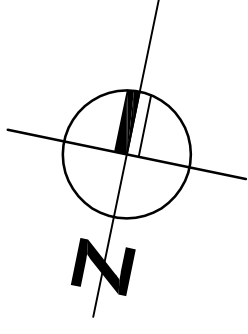


PUD PLAN URBANISTIC DE DETALIU MUNICIPIUL DOROHOI

3. REGLEMENTĂRI EDILITARE

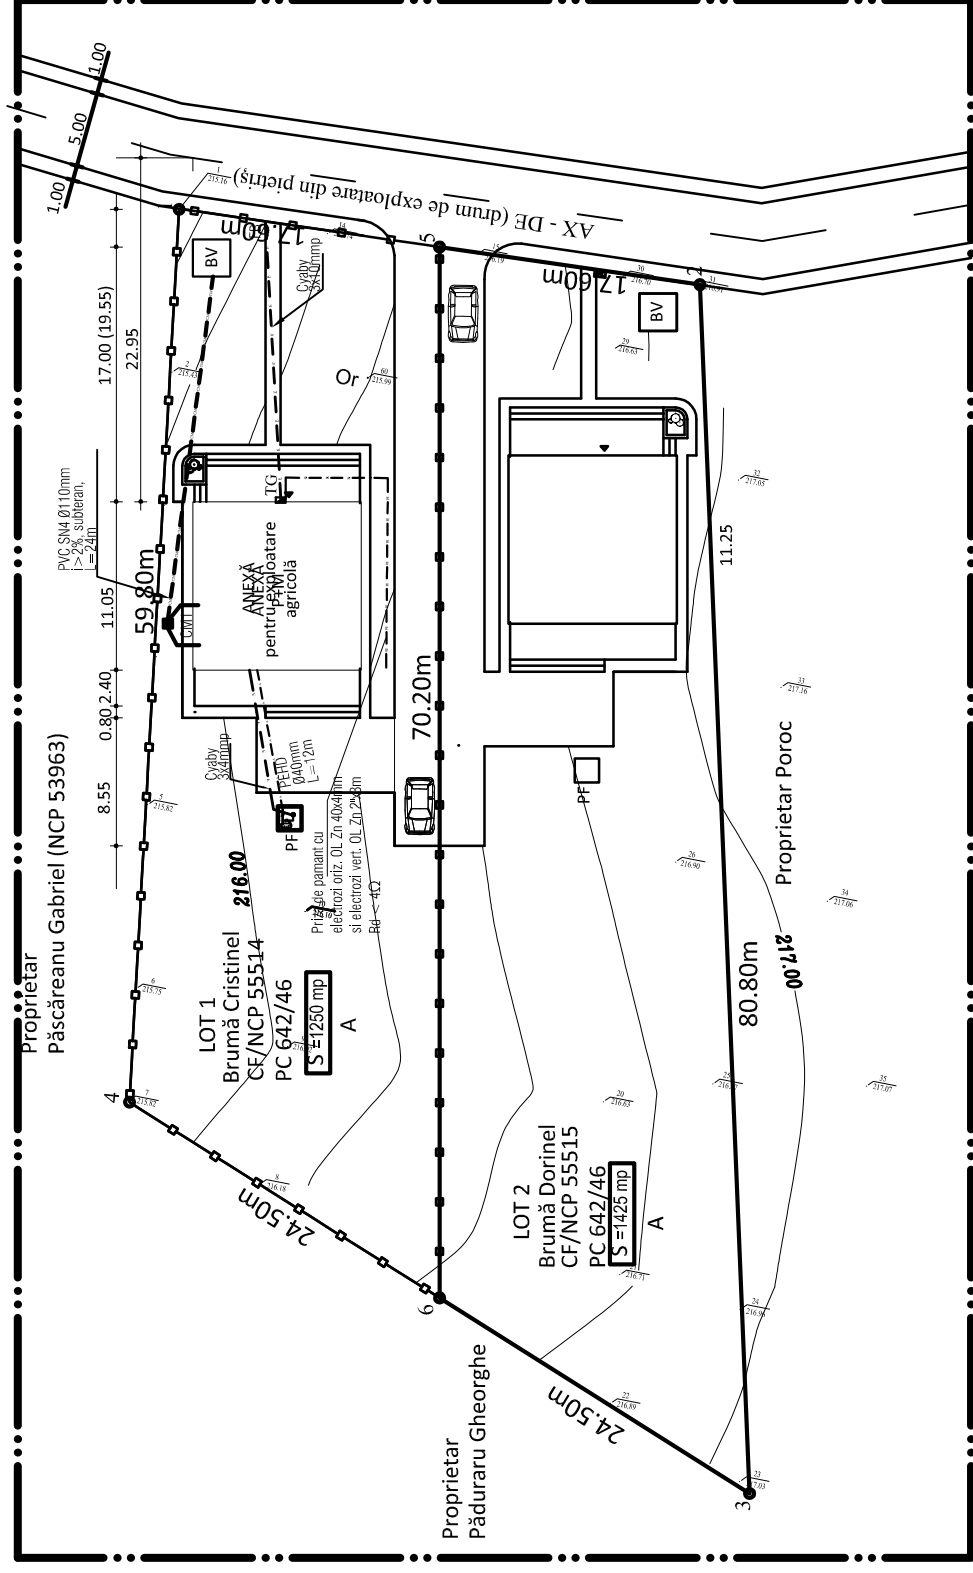

LEGENDA

	LIMITA ZONEI STUDIATE
	LIMITĂ TEREN PROPRIETATE
	LINIE ELECTRICA AERIANA
	INSTALATII TELEFONIE
	CONDUCTA CANALIZARE
	CABLU ARMAT CU MIEZ DE CUPRU TIP CYABY mm ² ;
	PRIZA DE PAMANT CU ELECTROZI ORIZ. OL ZN 40X4MM SI ELECTROZI VERT. OL ZN 2"X3M
	PUJ FORAT PROPUS
	BAZIN VIDANJABIL PROPUS
	CAMIN CANALIZARE MAIERA PROPUSA

VERIFICATOR/ EXPERT	NUME	SEMNATURA	CERINTA	REFERAT / EXPERTIZA NR. / DATA
PROIECTANT GENERAL - Birou Individual de Arhitectură B.I.A. Liliana Leontescu				Beneficiar: U.A.T. Municipiul Dorohoi Str.A.I.Cuza Nr. 41, jud. Botoșani
SPECIFICATIE	NUME	SEMNATURA	SCARA	Titlu proiect: Construire Anexă pentru exploatare agricolă, B.V. betonat și împrejmuire Dealu Mare
Coordonator	carh. Munteanu R.		1:500	Titlu planșă: Reglementări Edilitare
Proiectat	carh. Leontescu L.		DATA	05. 2017
Desenat	carh. Leontescu L.			Plansa nr: U5