
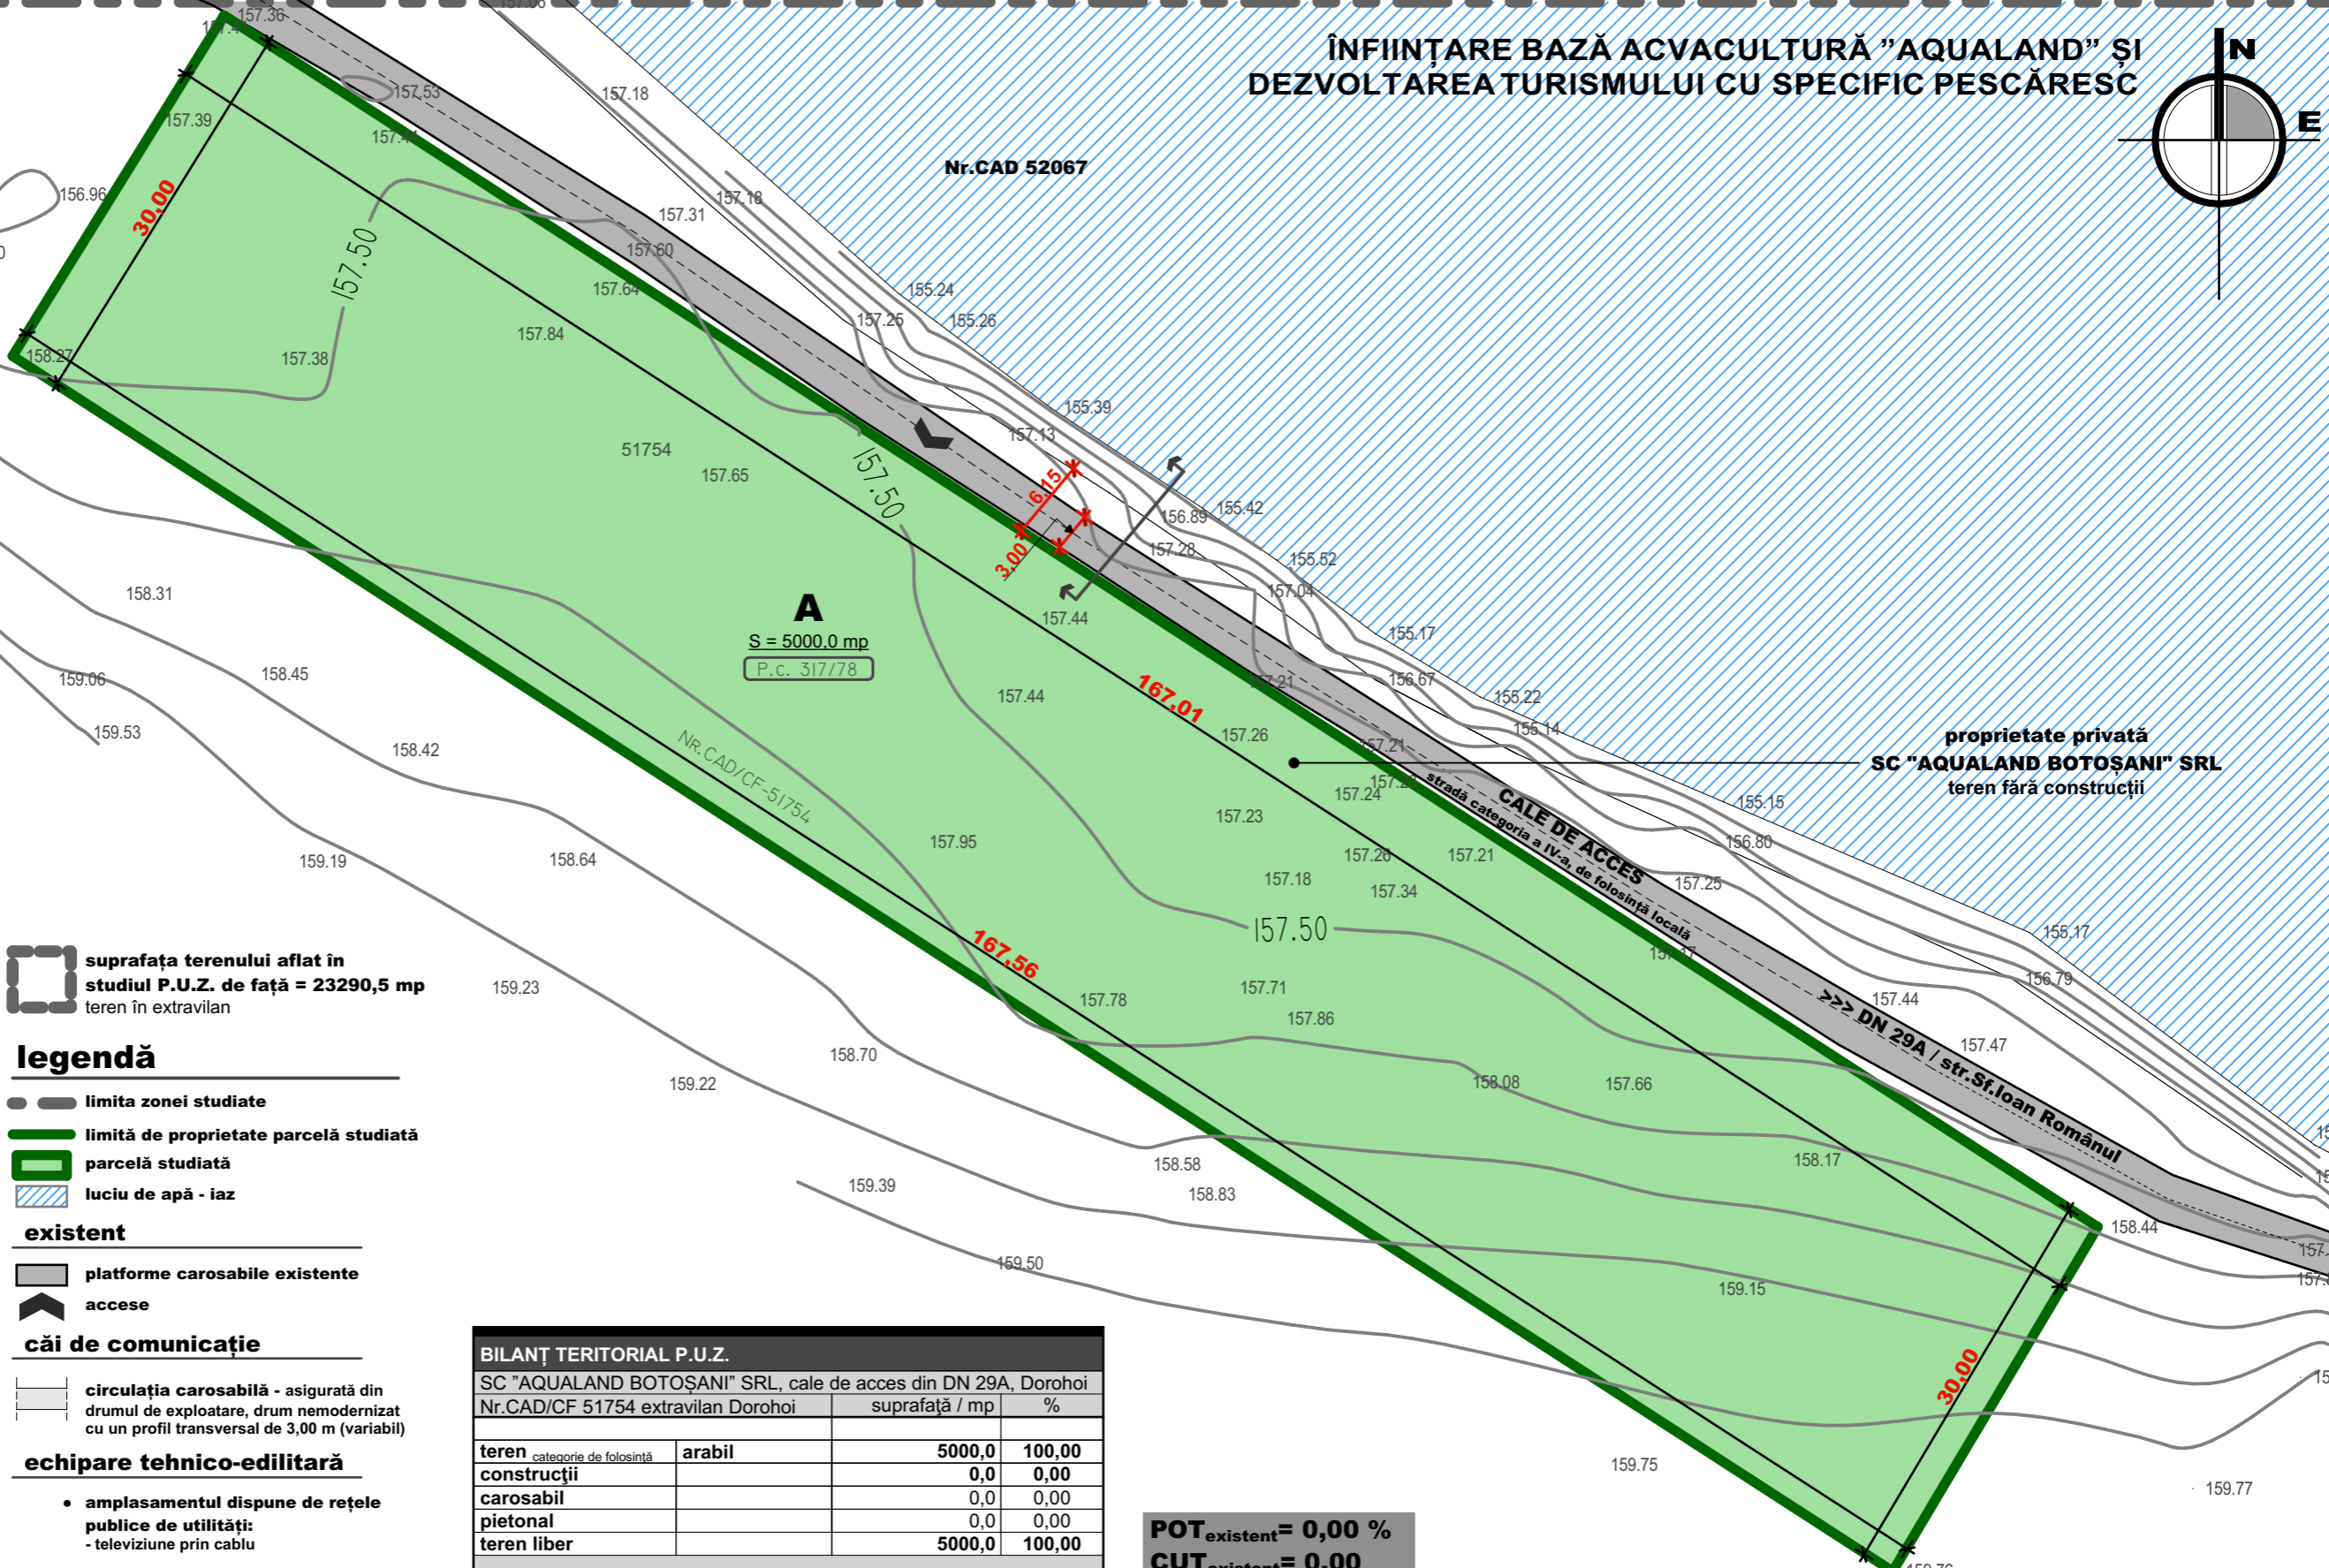


# ÎNFIINȚARE BAZĂ ACVACULTURĂ "AQUALAND" ȘI DEZVOLTAREA TURISMULUI CU SPECIFIC PESCĂRESC

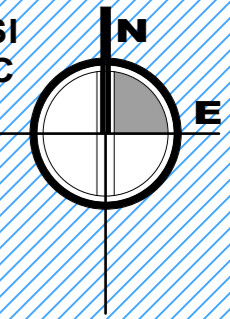

**suprafața terenului aflat în studiul P.U.Z. de față = 23290,5 mp**  
teren în extravilan

## Legendă


- limita zonei studiate
  - limită de proprietate parcelă studiată
  - parcelă studiată
  - luciul de apă - iaz
- existent**
- platforme carosabile existente
  - accese
- căi de comunicație**
- circulația carosabilă - asigurată din drumul de exploatare, drum nemodernizat cu un profil transversal de 3,00 m (variabil)
- echipare tehnico-edilitară**
- amplasamentul dispune de rețele publice de utilități:  
- televiziune prin cablu

BILANȚ TERITORIAL P.U.Z.			
SC "AQUALAND BOTOȘANI" SRL, cale de acces din DN 29A, Dorohoi			
	Nr.CAD/CF 51754 extravilan Dorohoi	suprafață / mp	%
teren	arabil	5000,0	100,00
construcții		0,0	0,00
carosabil		0,0	0,00
pietonal		0,0	0,00
teren liber		5000,0	100,00

**POT<sub>existent</sub> = 0,00 %**  
**CUT<sub>existent</sub> = 0,00**

accelerația terenului pentru proiectare  
perioada de control (colt)  
valoarea încărcării de zăpadă pe sol  
presiunea de referință a vântului  
categoria de importanță  
clasa de importanță și expunere la cutremur  
grupa

**a<sub>g</sub> = 0,15 g** (Cod de proiectare P100 - 1/2013)  
**0,7 sec** (Cod de proiectare P100 - 1/2013)  
**S<sub>0</sub>·K = 2,0 kN/m<sup>2</sup>** (CR1 - 1 - 3- 2012)  
**q<sub>ref</sub> = 0,7 kN/m<sup>2</sup>** (CR1 - 1 - 4- 2012)  
**C** - construcție de importanță normală (H.G. 766/1997 Anexa 3)  
**III** - construcție de tip curent (P100 - 1/2013)  
**A4**

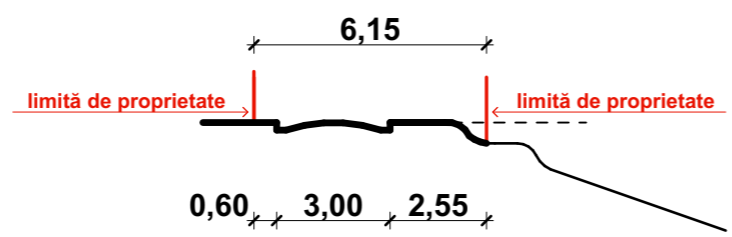

**profil transversal existent nemodernizat**

 SOCIETATEA COMERCIALĂ <b>PROIECT BOTOȘANI</b> S.R.L. tel/fax: 0231-514965; cf: 4906270; r.c. J07/1086/1993	SC "PROIECT BOTOȘANI" SRL BOTOȘANI, Str. Cuza Voda Nr. 2, Bl.7, Sc. F, Mezanin Beneficiar: SC "AQUALAND BOTOȘANI" SRL amplasament: extravilan, mun.Dorohoi, jud.Botoșani Nr.CAD / CF 51754	proiect nr. <b>04/2016</b>
	SC "ARHISFERA CONSTRUCT" SRL aleea Viilor, nr.1, sc.B, et.2, ap.9, Botoșani J7/445/17.10.2016 CUI 36640493	titlu proiect: <b>PLAN URBANISTIC ZONAL ÎNFIINȚARE BAZĂ ACVACULTURĂ "AQUALAND" ȘI DEZVOLTAREA TURISMULUI CU SPECIFIC PESCĂRESC</b>
specificație coord.urb. proiectat desenat	nume arh.TULBURE G. Mihai arh.POPA Alexandra Laura arh.POPA Alexandra Laura	semnătura scara data iun.2017
SITUAȚIE EXISTENTĂ raportată la infrastructură și echipare edilitară		planșa nr. <b>PUZ.02</b>