



ÎNFIINȚARE BAZĂ ACVACULTURĂ "AQUALAND" ȘI DEZVOLTAREA TURISMULUI CU SPECIFIC PESCĂRESC

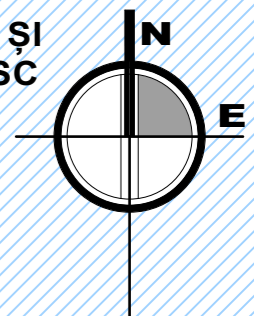

Nr.CAD 52067

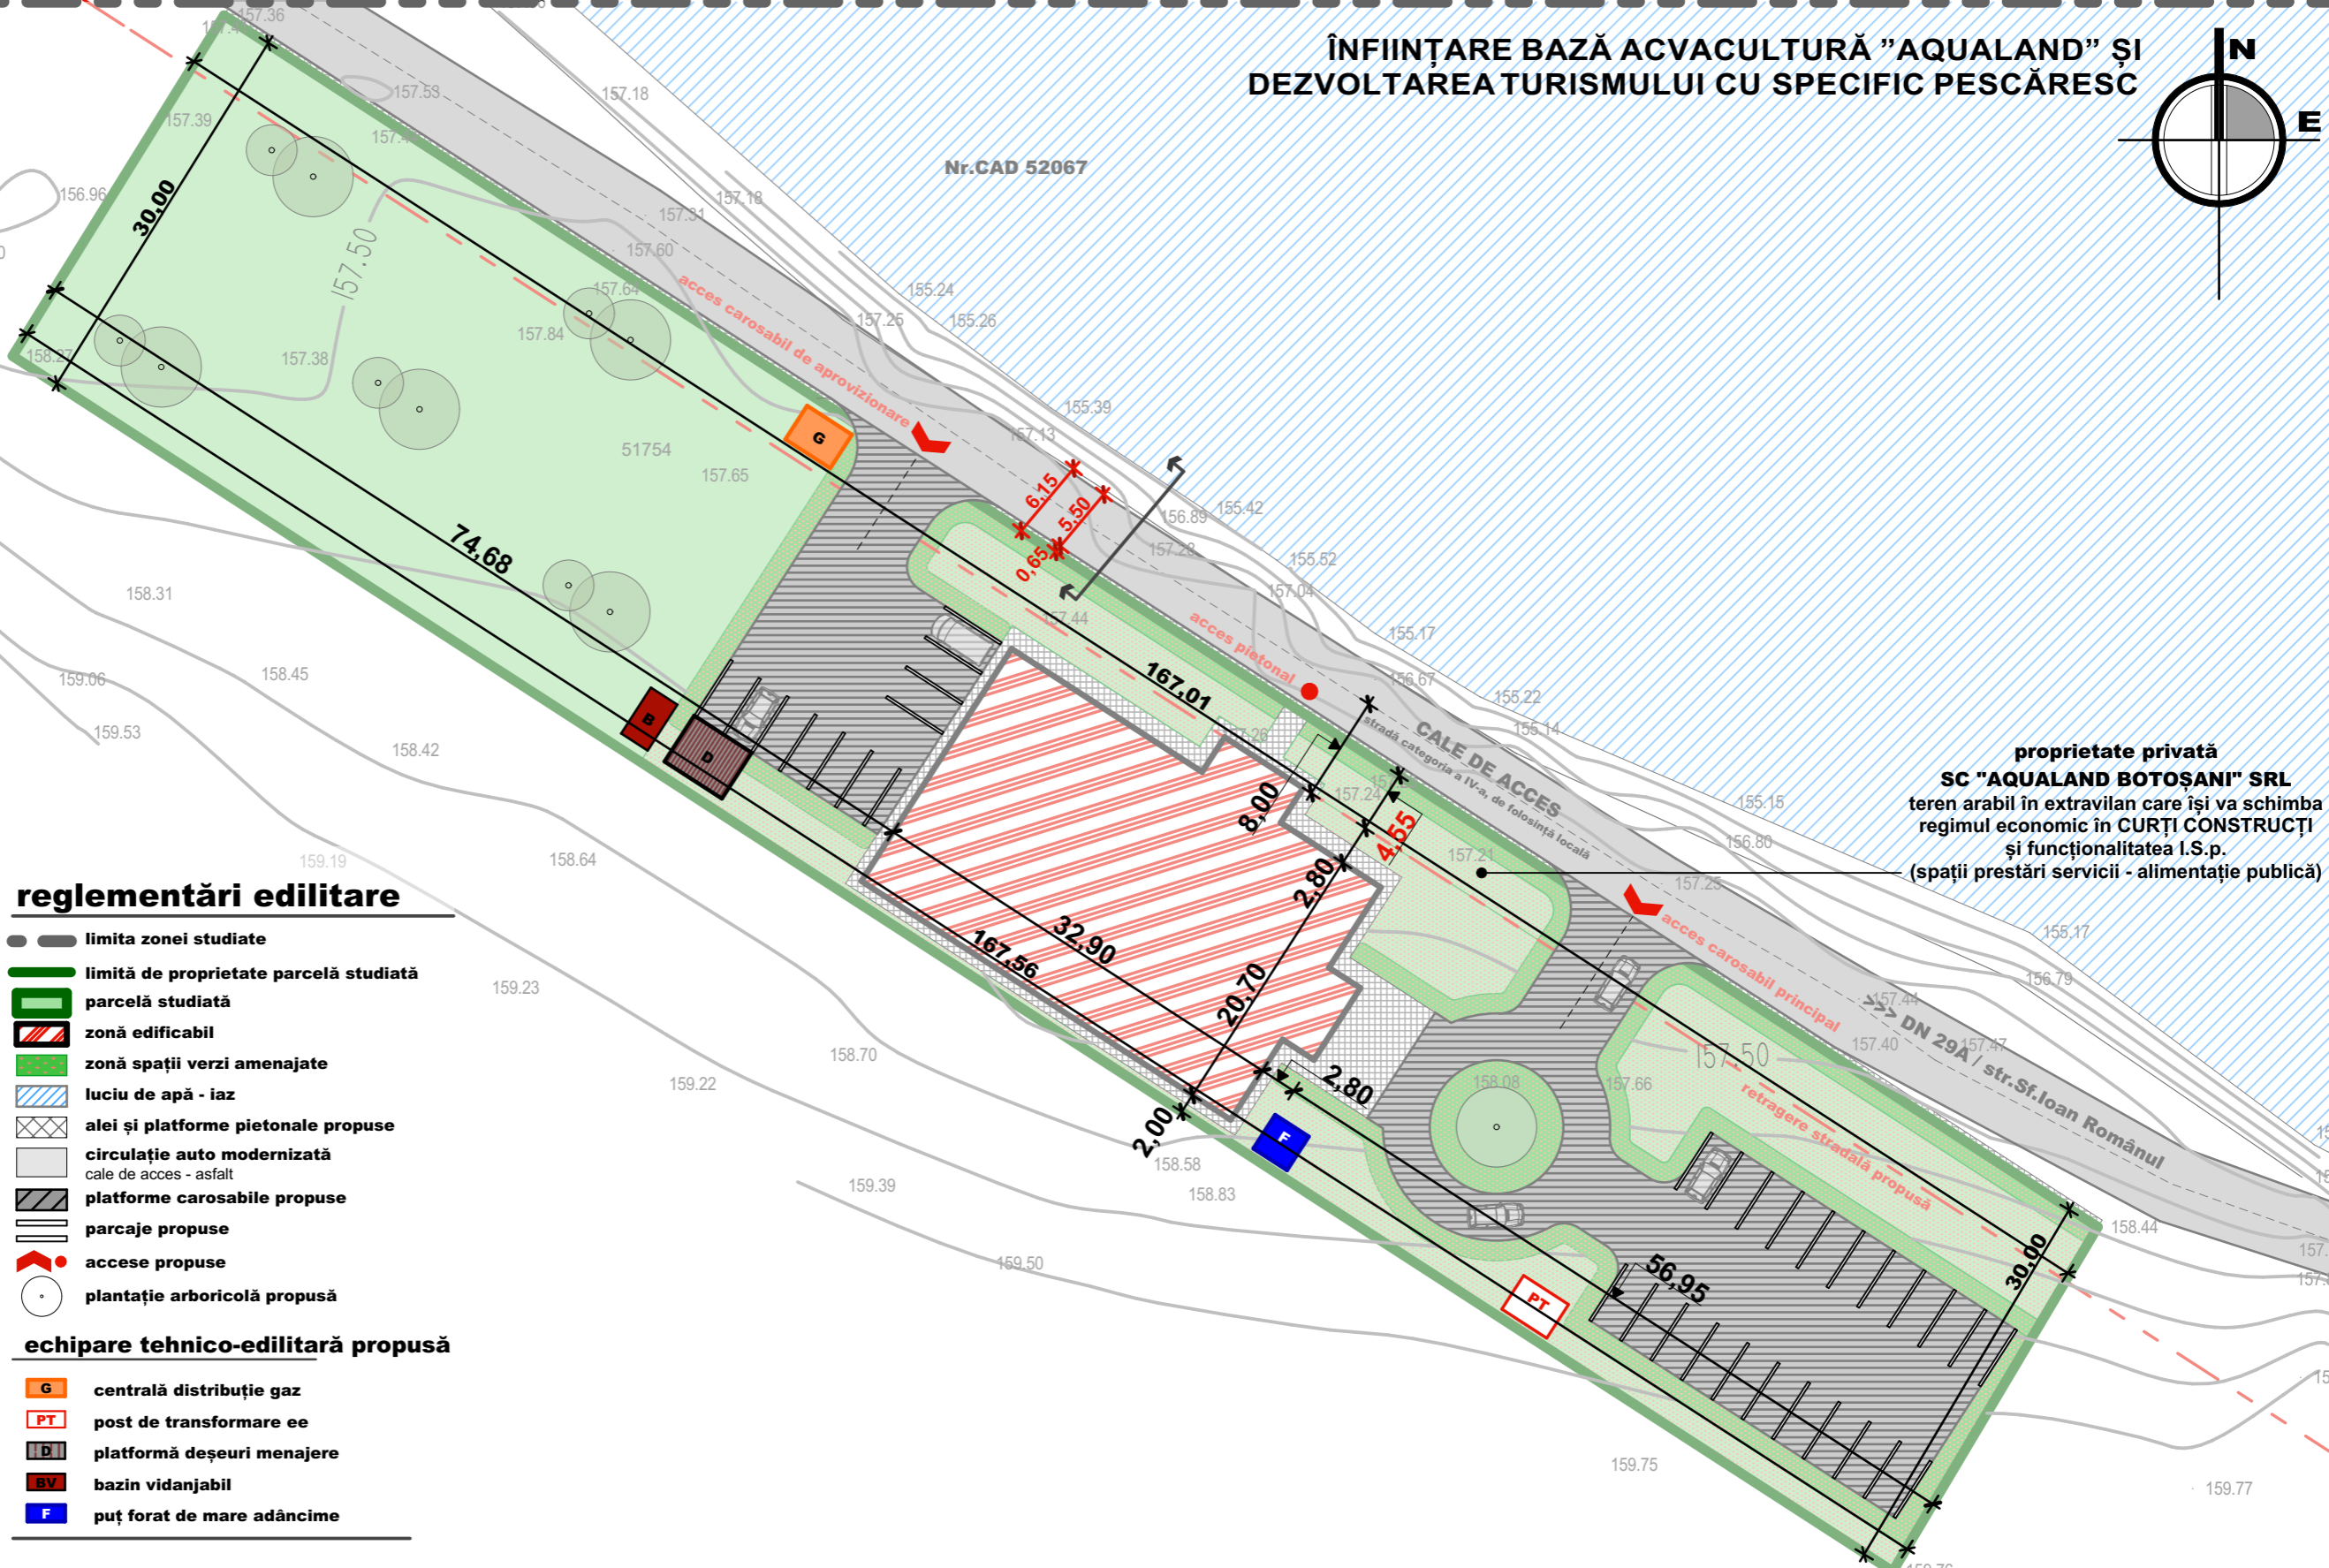

proprietate privată
SC "AQUALAND BOTOȘANI" SRL
 teren arabil în extravilan care își va schimba regimul economic în CURȚI CONSTRUCȚII și funcționalitatea I.S.p. (spații prestări servicii - alimentație publică)

reglementări edilitare

- limita zonei studiate
- limită de proprietate parcelă studiată
- parcelă studiată
- zonă edificabil
- zonă spații verzi amenajate
- luci de apă - iaz
- alei și platforme pietonale propuse
- circulație auto modernizată
- cale de acces - asfalt
- platforme carosabile propuse
- parcaje propuse
- accese propuse
- plantație arboricolă propusă

echipare tehnico-edilitară propusă

- G** centrală distribuție gaz
- PT** post de transformare ee
- D** platformă deșeuri menajere
- BV** bazin vidanjabil
- F** puț forat de mare adâncime

acelerația terenului pentru proiectare
 perioada de control (colt)
 valoarea încărcării de zăpadă pe sol
 presiunea de referință a vântului
 categoria de importanță
 clasa de importanță și expunere la cutremur
 grupa

$a_g = 0,15 \text{ g}$ (Cod de proiectare P100 - 1/2013)
 $0,7 \text{ sec}$ (Cod de proiectare P100 - 1/2013)
 $S_0.K = 2,0 \text{ kN/m}^2$ (CR1 - 1 - 3- 2012)
 $q_{ref} = 0,7 \text{ kN/m}^2$ (CR1 - 1 - 4- 2012)
C - construcție de importanță normală (H.G. 766/1997 Anexa 3)
III - construcție de tip curent (P100 - 1/2013)
A4

		beneficiar: SC "AQUALAND BOTOȘANI" SRL PÎNZARIU COSTEL amplasament: extravilan, mun.Dorohoi, jud.Botoșani Nr.CAD / CF 51754	
SC "ARHISFERA CONSTRUCT" SRL aleea Viilor, nr.1, sc.B, et.2, ap.9, Botoșani J7/445/17.10.2016 CUI 36640493		proiect nr. 04/2016	
specificație	nume	semnătura	scara
coord.urb.	arh.TULBURE G. Mihai		1:500
proiectat	arh.POPA Alexandra Laura		data
desenat	arh.POPA Alexandra Laura		iun.2017
titlu proiect: PLAN URBANISTIC ZONAL ÎNFIINȚARE BAZĂ ACVACULTURĂ "AQUALAND" ȘI DEZVOLTAREA TURISMULUI CU SPECIFIC PESCĂRESC		faza PUZ	
echipare tehnico - edilitară		planșa nr. PUZ.04	