



# ÎNFIINȚARE BAZĂ ACVACULTURĂ "AQUALAND" ȘI DEZVOLTAREA TURISMULUI CU SPECIFIC PESCĂRESC

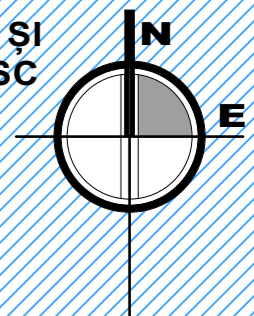

Nr.CAD 52067

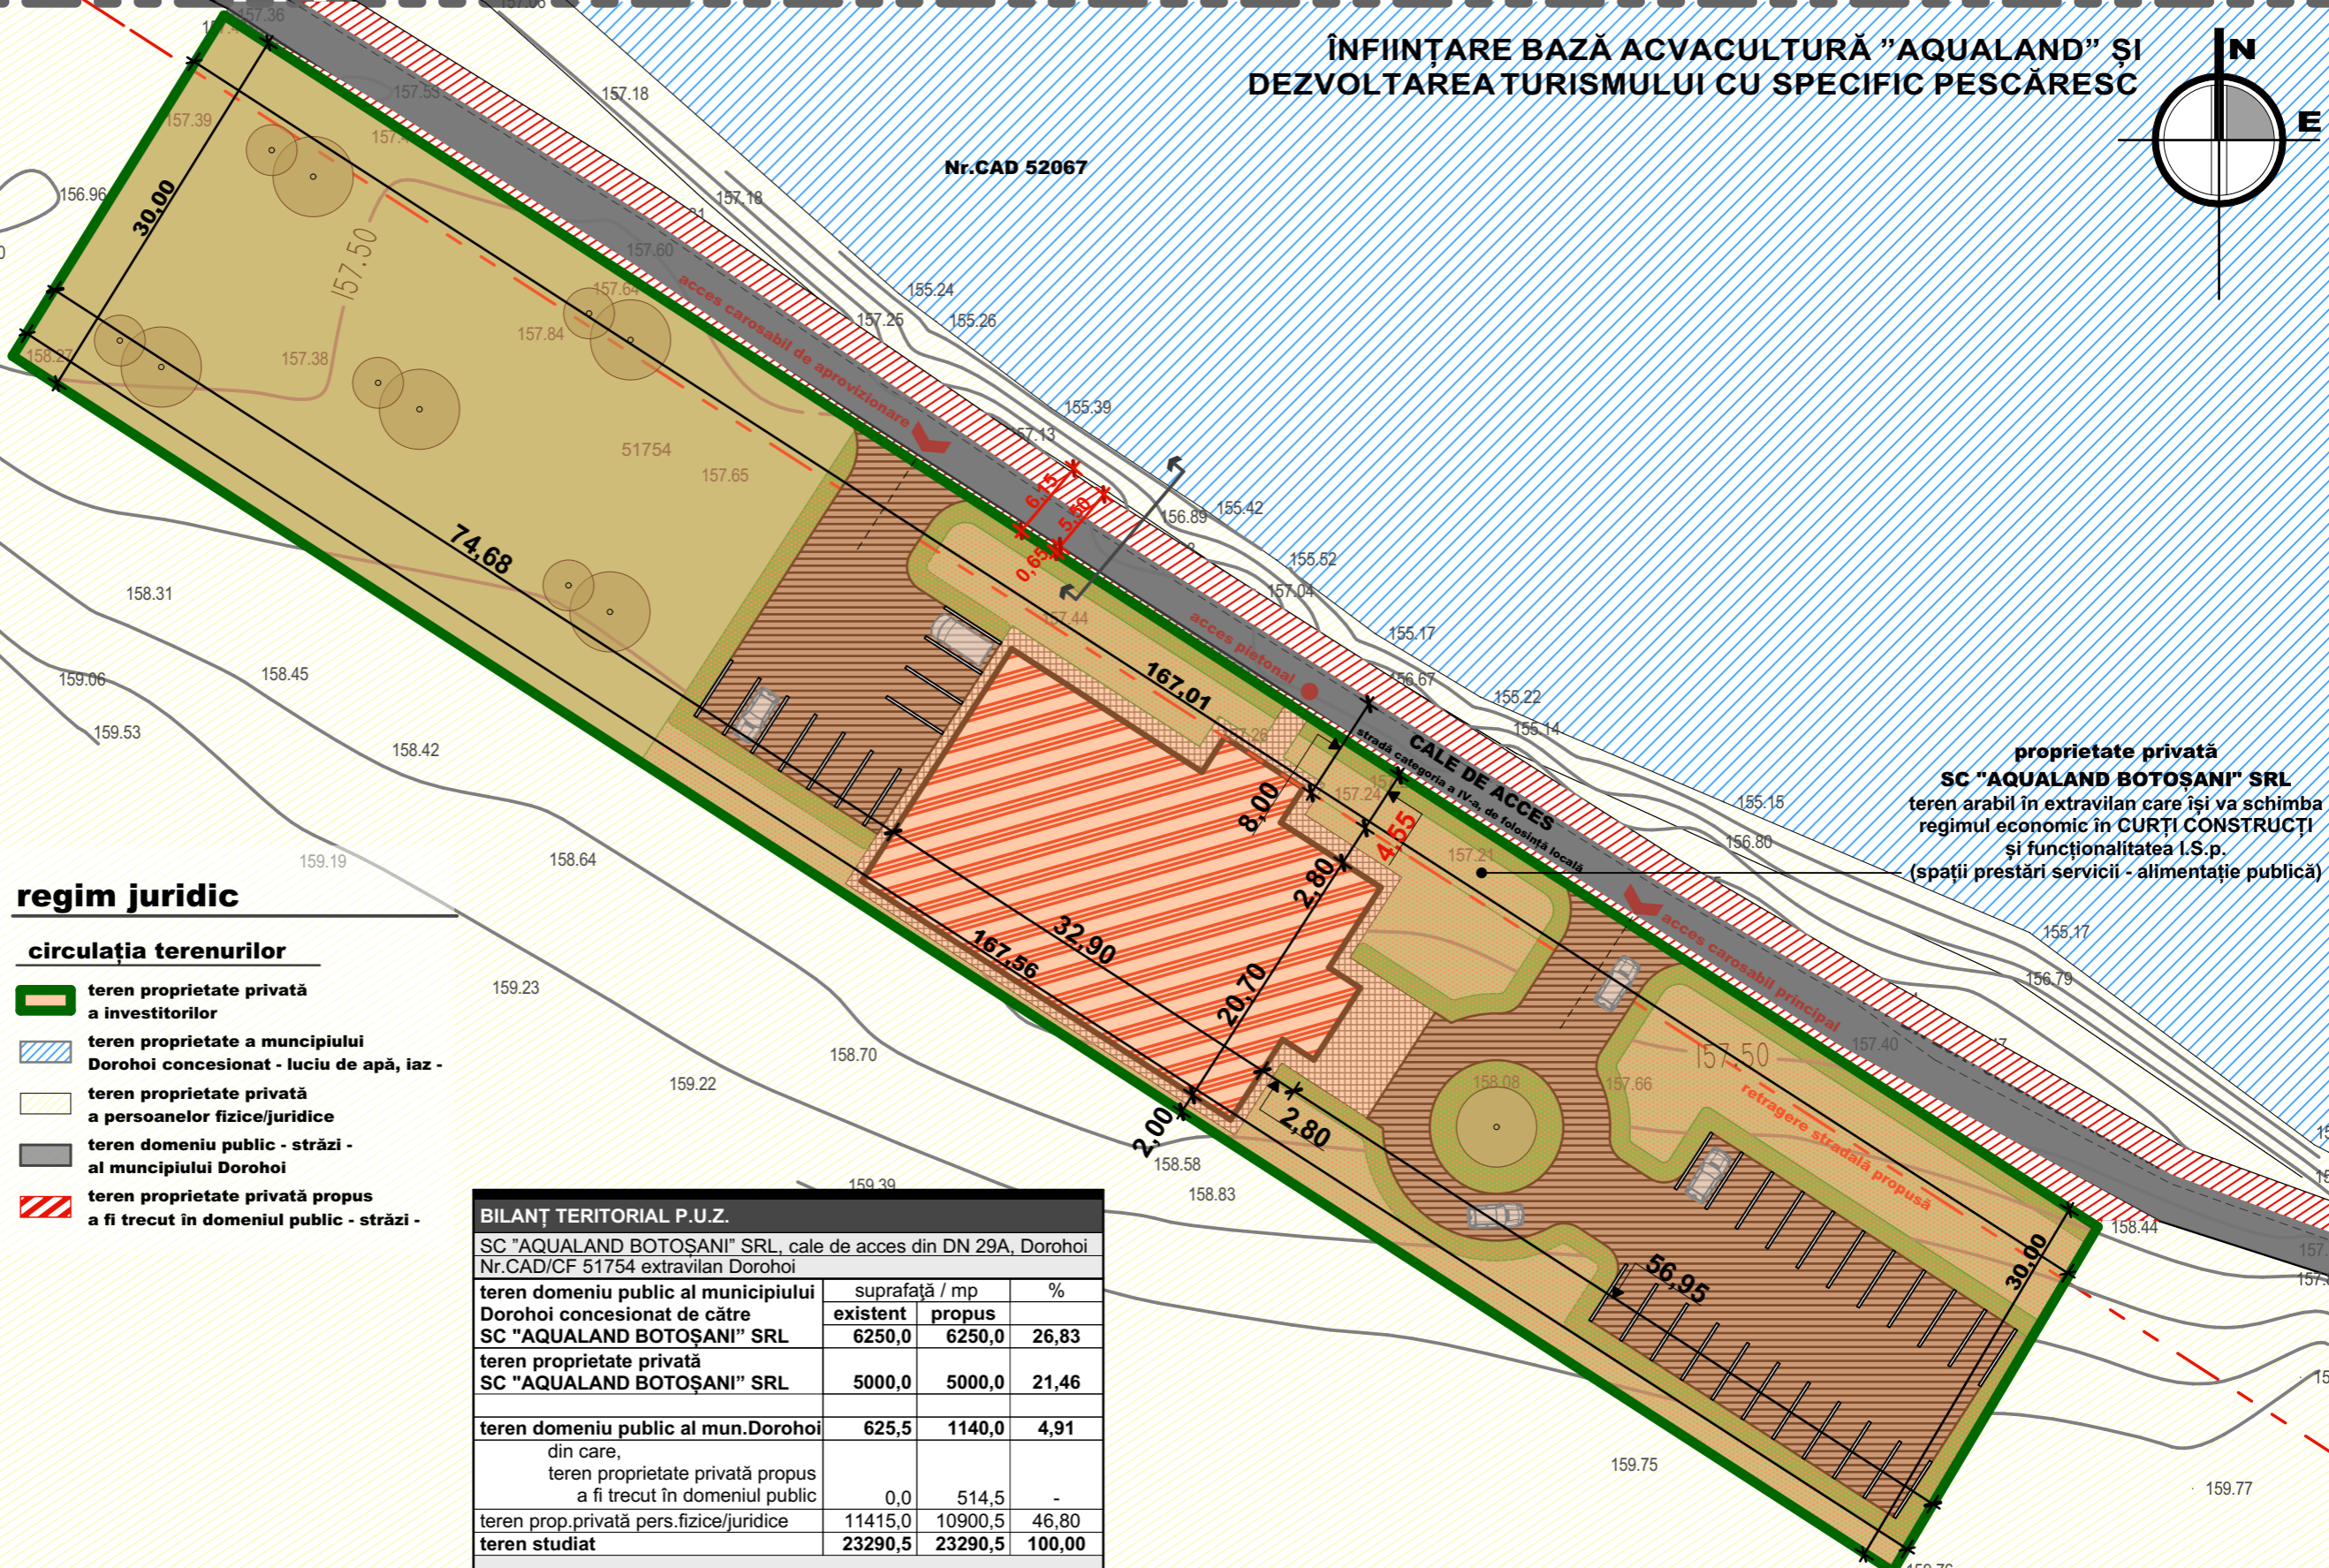

proprietate privată  
**SC "AQUALAND BOTOȘANI" SRL**  
 teren arabil în extravilan care își va schimba regimul economic în CURȚI CONSTRUCȚII și funcționalitatea l.s.p. (spații prestări servicii - alimentație publică)

## regim juridic

### circulația terenurilor

- teren proprietate privată a investitorilor
- teren proprietate a municipiului Dorohoi concesionat - luciu de apă, iaz -
- teren proprietate privată a persoanelor fizice/juridice
- teren domeniu public - străzi - al municipiului Dorohoi
- teren proprietate privată propus a fi trecut în domeniul public - străzi -

BILANȚ TERITORIAL P.U.Z.			
SC "AQUALAND BOTOȘANI" SRL, cale de acces din DN 29A, Dorohoi Nr.CAD/CF 51754 extravilan Dorohoi			
teren domeniu public al municipiului Dorohoi concesionat de către SC "AQUALAND BOTOȘANI" SRL	suprafață / mp		%
	existent	propus	
teren domeniu public al municipiului Dorohoi concesionat de către SC "AQUALAND BOTOȘANI" SRL	6250,0	6250,0	26,83
teren proprietate privată SC "AQUALAND BOTOȘANI" SRL	5000,0	5000,0	21,46
teren domeniu public al mun.Dorohoi	625,5	1140,0	4,91
din care, teren proprietate privată propus a fi trecut în domeniul public	0,0	514,5	-
teren prop.privată pers.fizice/juridice	11415,0	10900,5	46,80
<b>teren studiat</b>	<b>23290,5</b>	<b>23290,5</b>	<b>100,00</b>

acelerația terenului pentru proiectare  
 perioada de control (coll)  
 valoarea încărcării de zăpadă pe sol  
 presiunea de referință a vântului  
 categoria de importanță  
 clasa de importanță și expunere la cutremur  
 grupa

$a_g = 0,15 \text{ g}$  (Cod de proiectare P100 - 1/2013)  
 $0,7 \text{ sec}$  (Cod de proiectare P100 - 1/2013)  
 $S_0.K = 2,0 \text{ kN/m}^2$  (CR1 - 1 - 3- 2012)  
 $q_{ref} = 0,7 \text{ kN/m}^2$  (CR1 - 1 - 4- 2012)  
**C** - construcție de importanță normală (H.G. 766/1997 Anexa 3)  
**III** - construcție de tip curent (P100 - 1/2013)  
**A4**

 SOCIETATEA COMERCIALA <b>PROIECT BOTOSANI</b> S.R.L. aleea Viilor, nr.1, sc.B, et.2, ap.9, Botoșani J7/445/17.10.2016 CUI 36640493	SC "PROIECT BOTOȘANI" SRL BOTOȘANI, Str. Cuza Voda Nr. 2, Bl.7, Sc. F, Mezanin tel/fax: 0231-514965; cf.: 4906270; r.c. j07/1086/1993	beneficiar: <b>SC "AQUALAND BOTOȘANI" SRL</b> PÎNZARIU COSTEL amplasament: extravilan, mun.Dorohoi, jud.Botoșani Nr.CAD / CF 51754	proiect nr. <b>04/2016</b>
	SC "ARHISFERA CONSTRUCT" SRL aleea Viilor, nr.1, sc.B, et.2, ap.9, Botoșani J7/445/17.10.2016 CUI 36640493	titlu proiect: <b>PLAN URBANISTIC ZONAL ÎNFIINȚARE BAZĂ ACVACULTURĂ "AQUALAND" ȘI DEZVOLTAREA TURISMULUI CU SPECIFIC PESCĂRESC</b>	faza <b>PUZ</b>
specificație coord.urb. proiectat desenat	nume arh.TULBURE G. Mihai arh.POPA Alexandra Laura arh.POPA Alexandra Laura	semnătura scara data iun.2017	obiective de utilitate publică