



P.U.Z. - plan urbanistic zonal

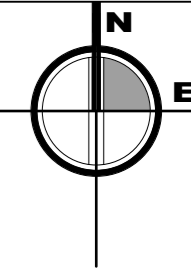

EXTINDERE INTRAVILAN
ANSAMBLU DE LOCUINȚE

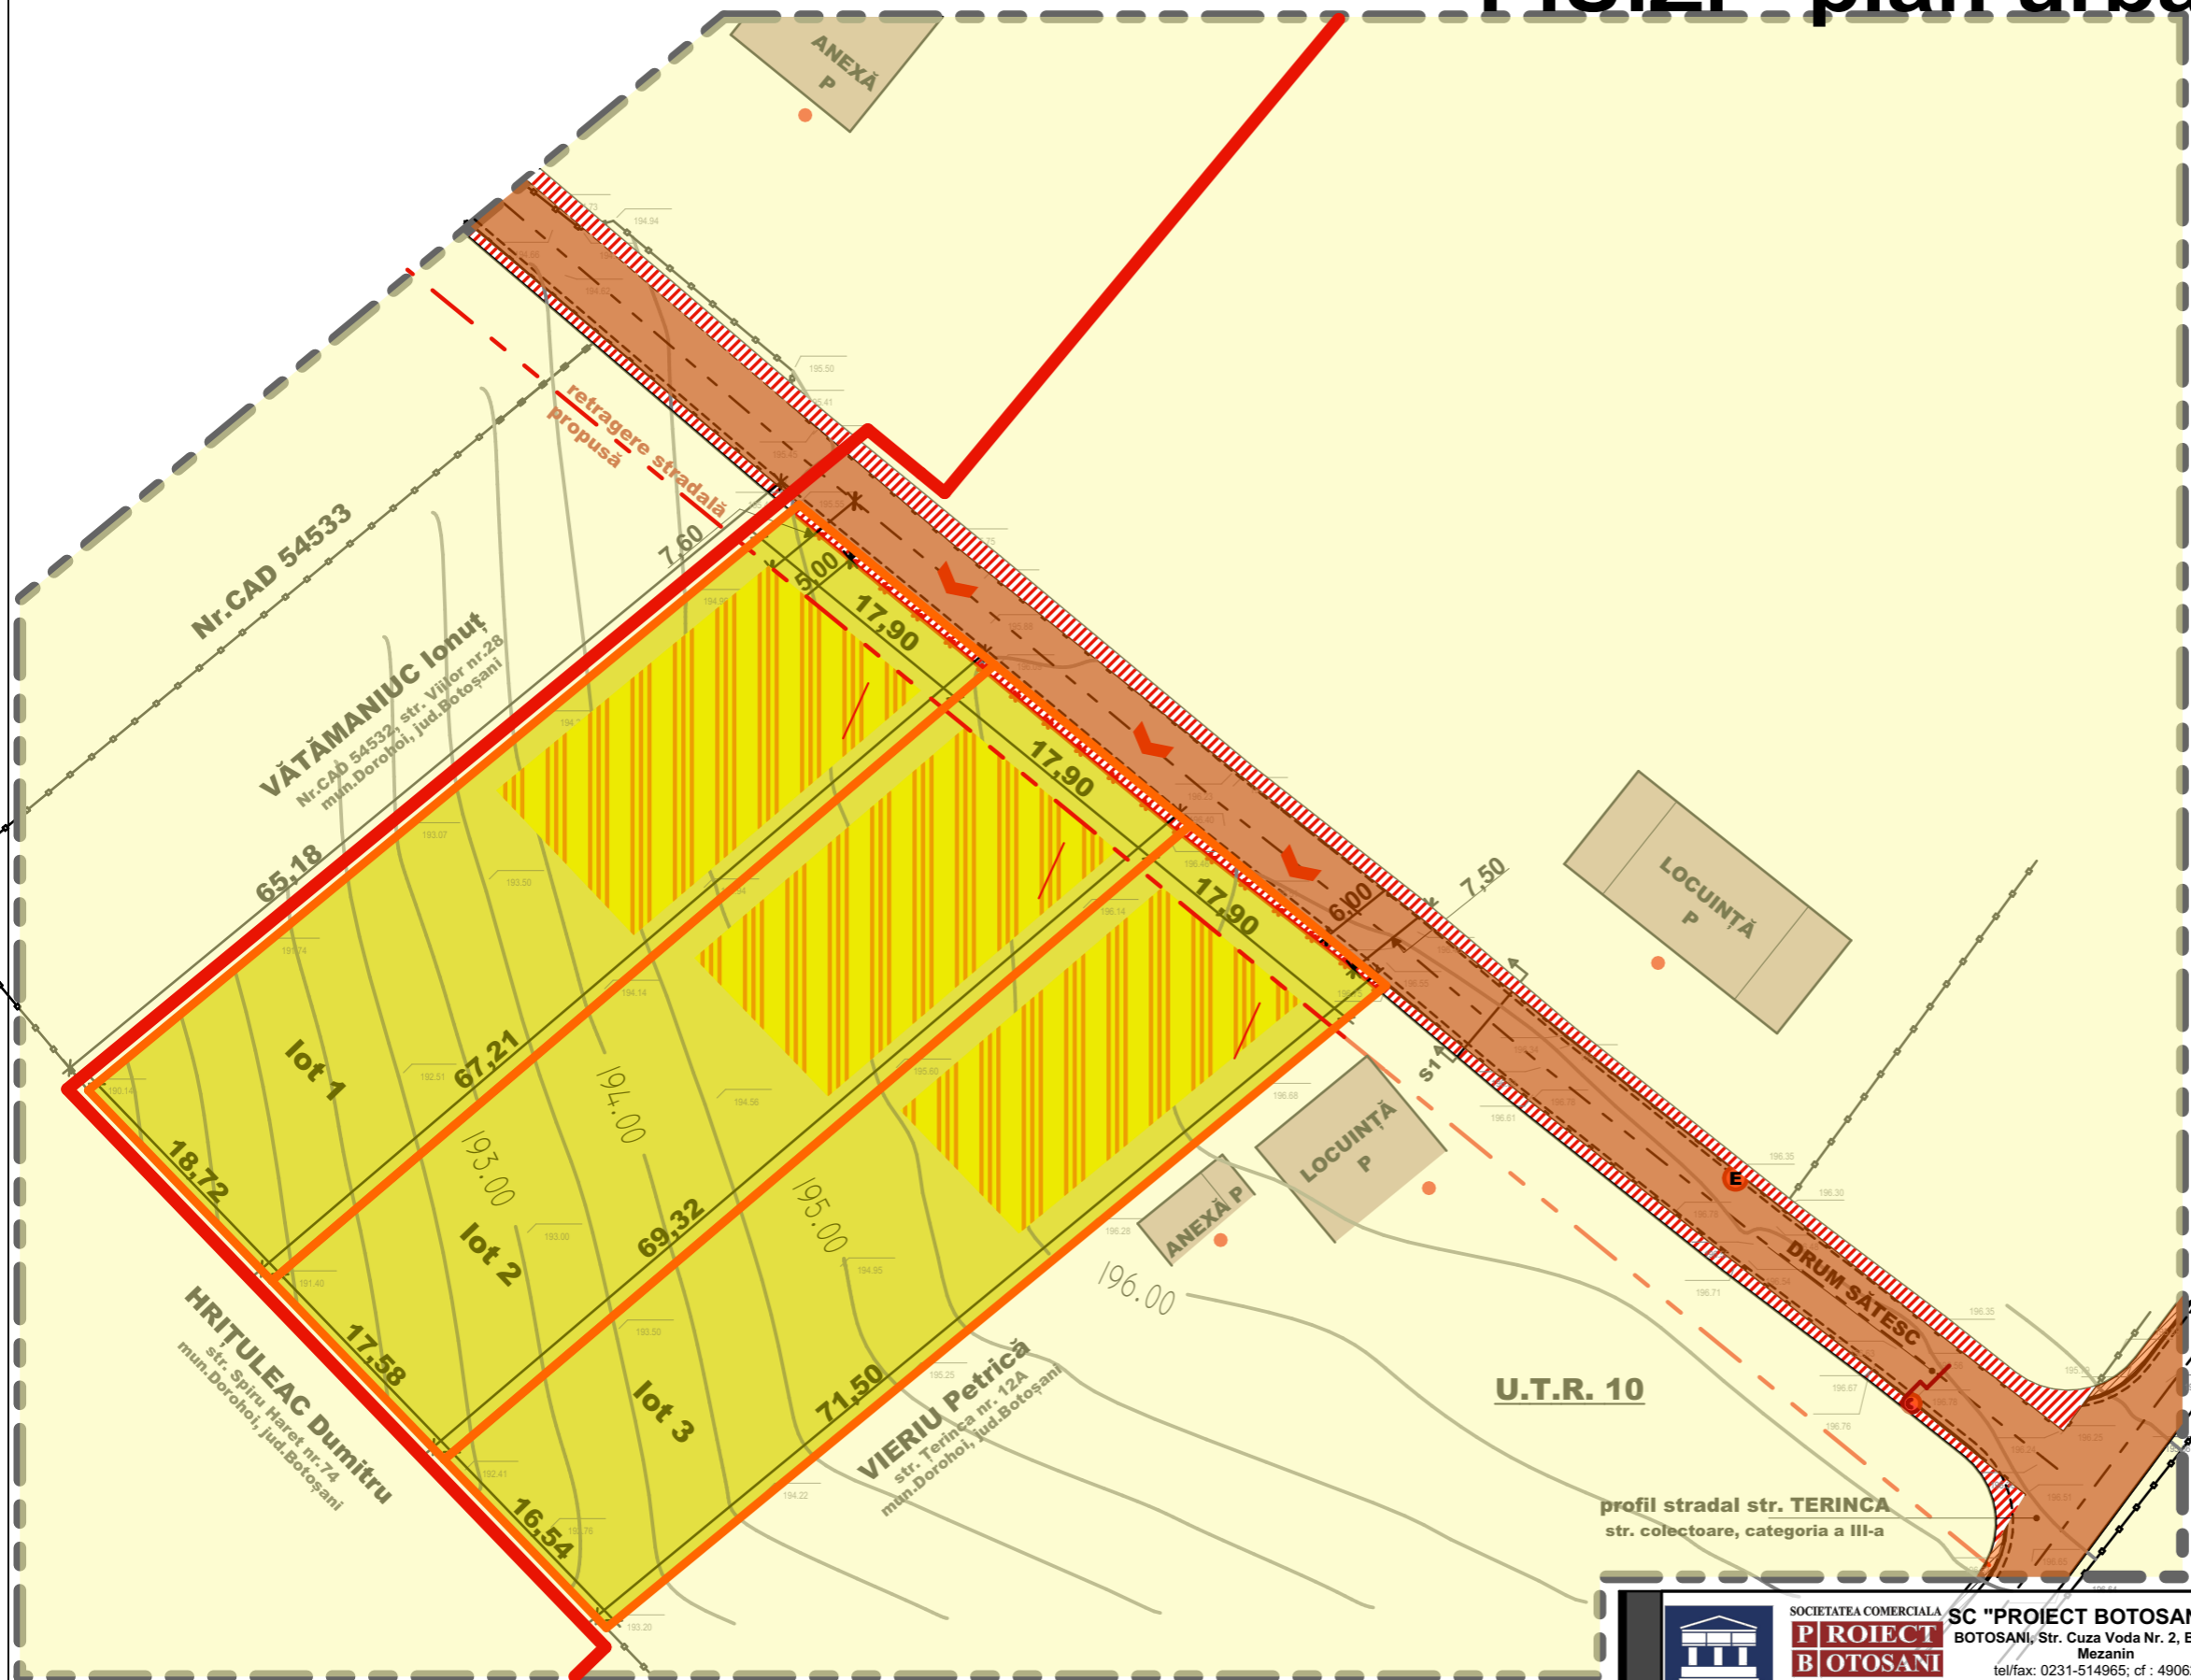

regim juridic

circulația terenurilor

- teren proprietate privată a investitorilor
- teren proprietate privată propus a fi trecut în domeniul public - străzi
- teren proprietate privată a persoanelor fizice/juridice
- teren domeniu public - zona străzi - al municipiului Dorohoi

BILANȚ TERITORIAL P.U.Z.

DS cu acces din str.Terinca, municipiul DOROHOI, jud.Botoșani	suprafață / mp		%
	existent	propus	
NR.CAD/CF 54513 - LOT 1	1200,0	1185,5	7,58
NR.CAD/CF 54514 - LOT 2	1200,0	1185,5	7,58
NR.CAD/CF 54515 - LOT 3	1200,0	1185,5	7,58
teren domeniu public - străzi	835,0	1144,0	5,93
CF 54513, 54514, 54515		43,5	
teren proprietate privată propus a fi trecut în domeniul public	0,0	265,5	
teren prop.privată pers.fizice/juridice	12215,0	11950,0	77,18
teren studiat	16650,5	16650,5	100,00

U.T.R. 10

profil stradal str. TERINCA
str. colectoare, categoria a III-a

accelerația terenului pentru proiectare
perioada de control (colt)
valoarea încălzirii de zăpadă pe sol
presiunea de referință a vântului
categoria de importanță
clasa de importanță și expunere la cutremur
grupa

$a_g = 0,15 \text{ g}$ (Cod de proiectare P100 - 1/2013)
 $0,7 \text{ sec}$ (Cod de proiectare P100 - 1/2013)
 $S_0 \cdot K = 2,0 \text{ kN/m}^2$ (CR1 - 1 - 3- 2012)
 $q_{ref} = 0,7 \text{ kN/m}^2$ (CR1 - 1 - 4- 2012)
C - construcție de tip curent (H.G. 766/1997 anexa 3)
III - construcție de importanță normală (P100 - 1/2013)
A4



SOCIETATEA COMERCIALA
PROIECT BOTOSANI
S.R.L.
BOTOSANI, Str. Cuza Voda Nr. 2, Bl.7, Sc. F, Mezanin
tel/fax: 0231-514965; cf : 4906270;
r.c. j07/1086/1993

beneficiar: **POPA CĂTĂLINA ȘI ADRIAN
OLARIU RODICA
CHICOȘ ELENA ȘI PAUL-IULIAN
PRIMĂRIA MUNICIPIULUI DOROHOI**

SC "ARHISFERA CONSTRUCT" SRL
aleea Viilor, nr.1, sc.B, et.2, ap.9, Botoșani
J7/445/17.10.2016 CUI 36640493

titlu proiect: **EXTINDERE INTRAVILAN
DOROHOI
P.U.Z. ANSAMBLU DE LOCUINȚE**

proiect nr.
12/2017

specificație	nume	semnătura	scara
coord.urb.	arh.TULBURE G. Mihai		1:500
proiectat	arh.POPA Alexandra Laura		data
desenat	arh.POPA Alexandra Laura		oct.2017

amplasament: extravilan, mun.Dorohoi, jud.Botoșani,
Nr.CAD/CF 54513, 54514, 54515

faza
PUZ

**OBIECTIVE DE
UTILITATE PUBLICĂ**

planșa nr.
PUZ.05