



P.U.D

ANEXE PENTRU
EXPLOATAȚIE AGRICOLĂ

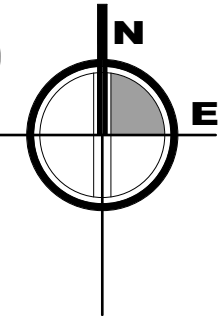

Legendă

- limita zonei studiate
- limită de proprietate MOISA Mihai și Simona-Anca
- limite de proprietate vecini
- platforme carosabile existente
- teren liber neconstruit
- accese

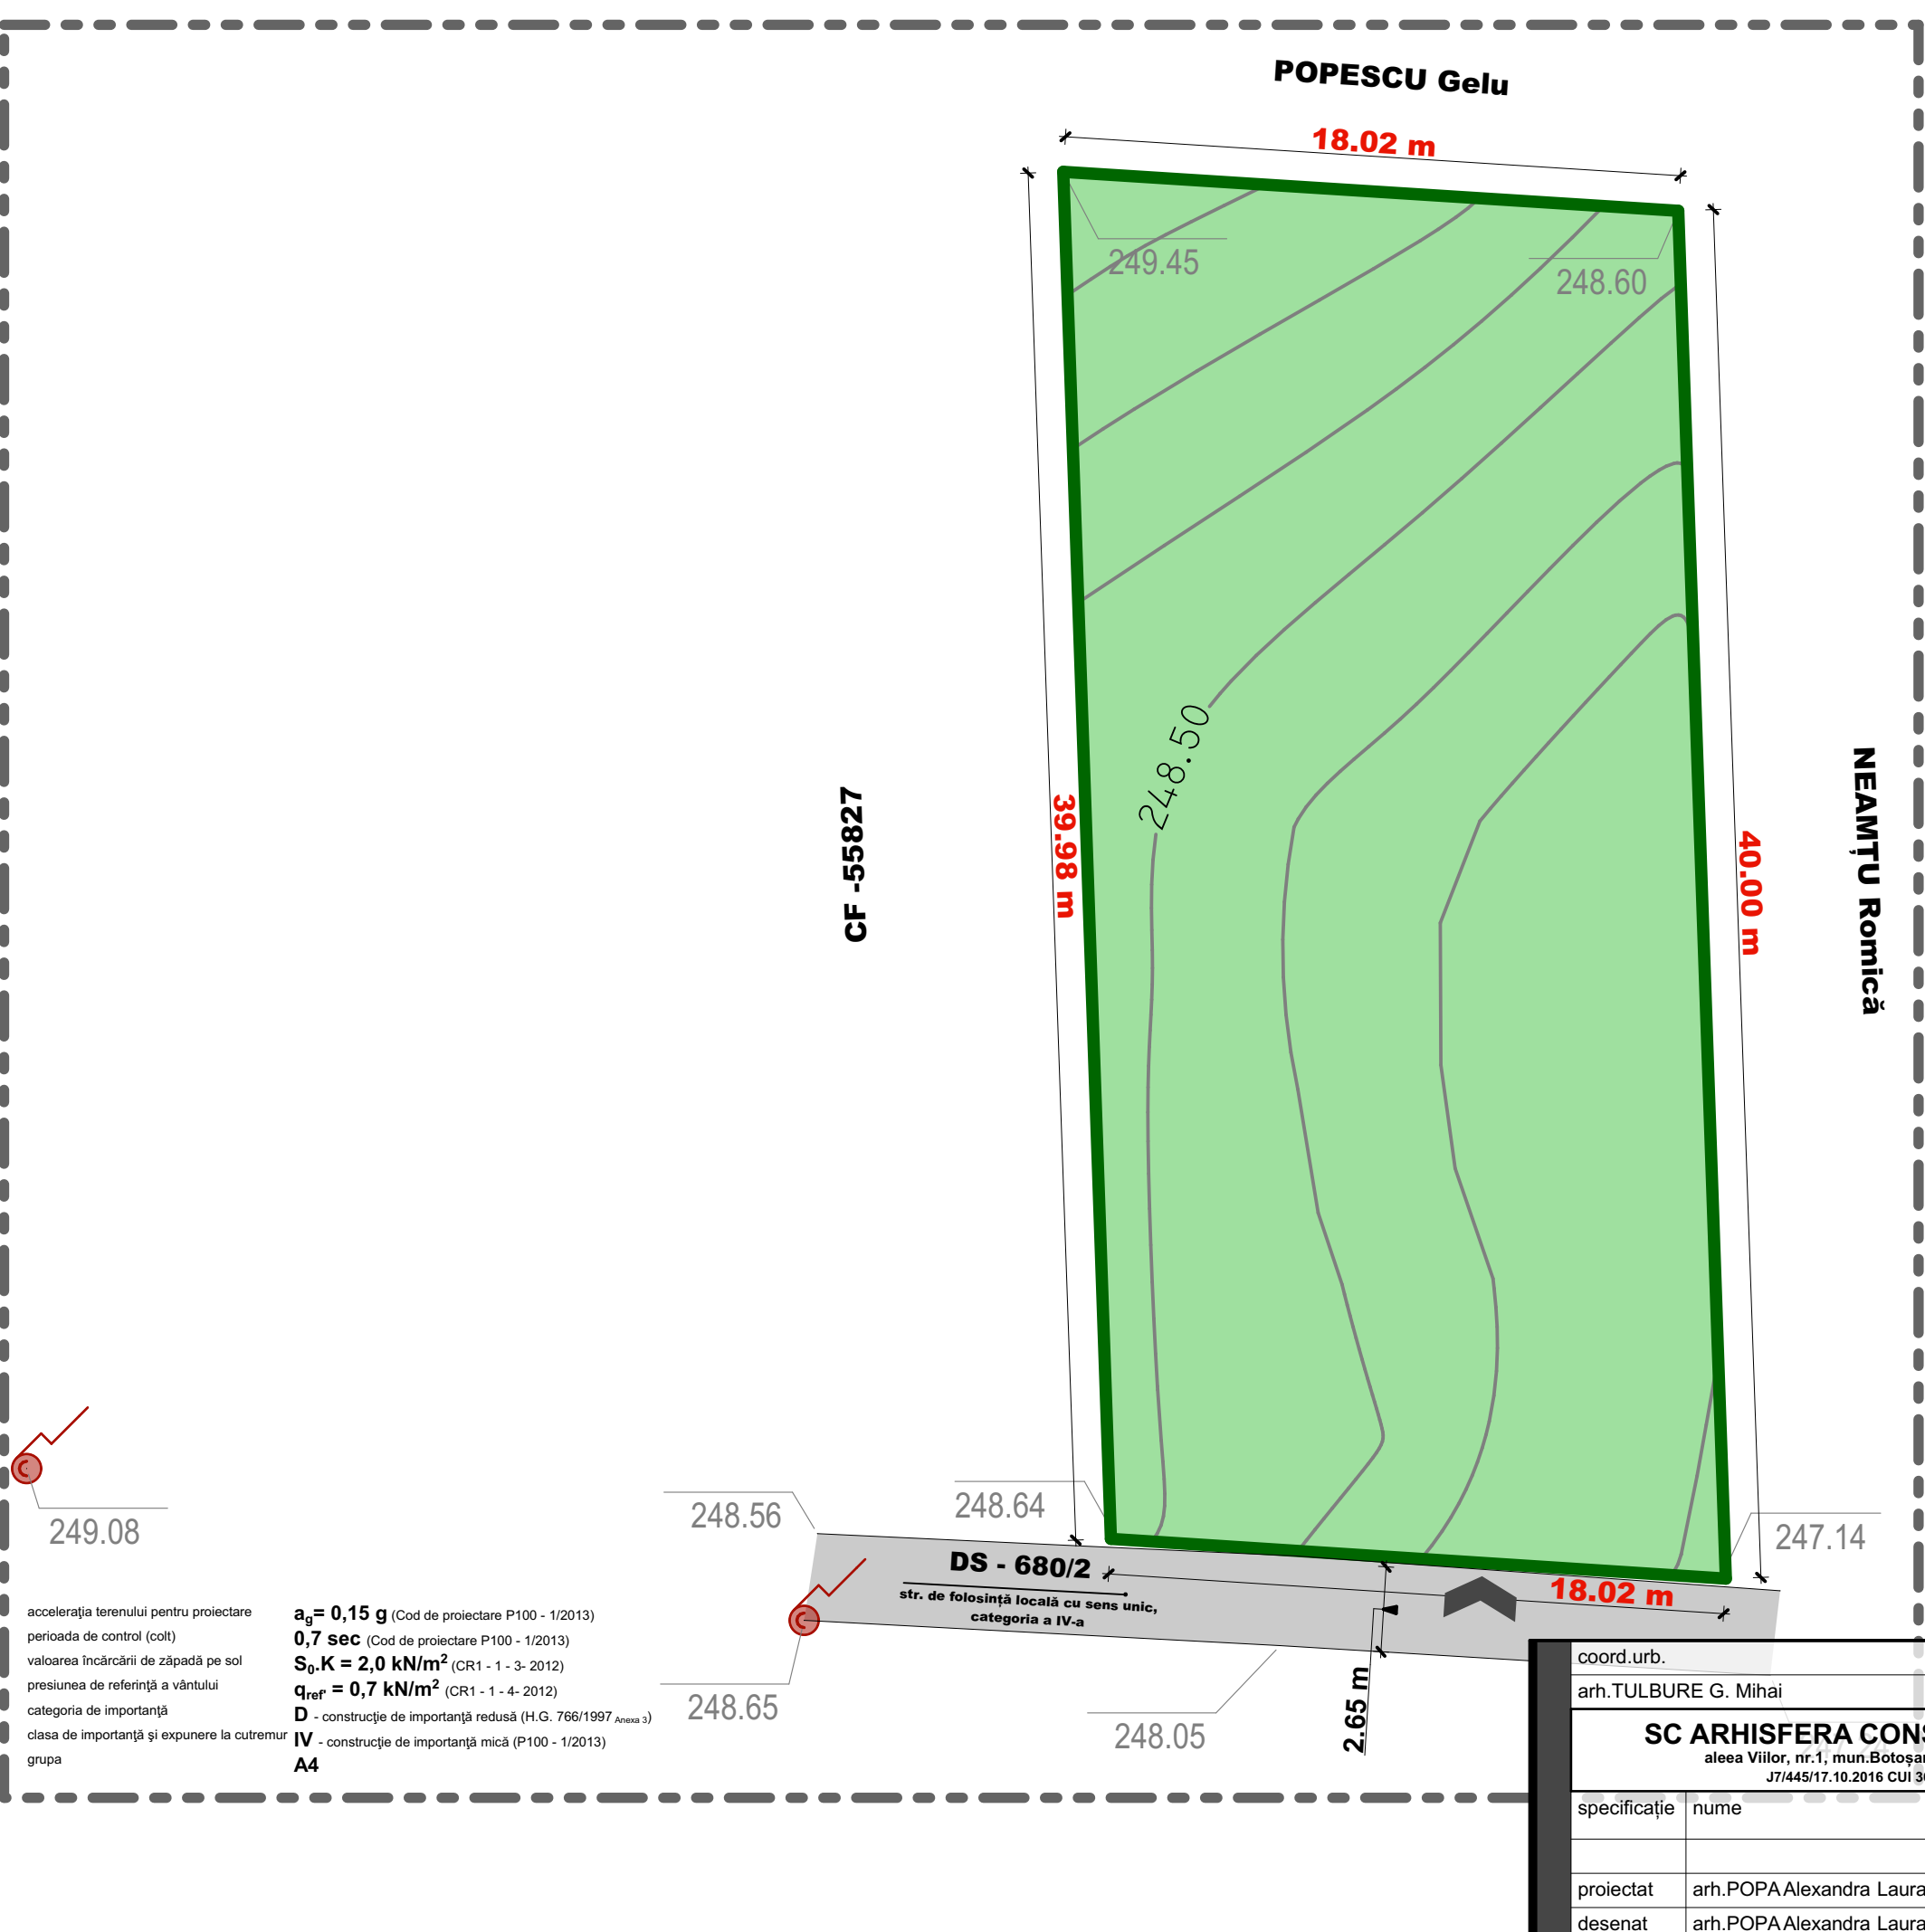

| BILANȚ TERITORIAL P.U.D. | | | |
|--|------------------------|----------------|---------------|
| MOISA Mihai, P.C. 683/77, extravilan mun.Dorohoi, jud.Botoșani | | | |
| NR.CAD 55828 , CF 55828 | | suprafață / mp | % |
| teren | categorie de folosință | arabil | 717,00 100,00 |
| | din care | arabil | 717,00 - |
| | | | - |
| construcții anexe | | | 0,00 0,00 |
| carosabil | | | 0,00 0,00 |
| pietonal | | | 0,00 0,00 |
| teren liber | | | 717,00 100,00 |

POT_{existent} = 0,00 %
CUT_{existent} = 0,00

acelerația terenului pentru proiectare
perioada de control (colt)
valoarea încărcării de zăpadă pe sol
presiunea de referință a vântului
categoria de importanță
clasa de importanță și expunere la cutremur
grupa

$a_g = 0,15 \text{ g}$ (Cod de proiectare P100 - 1/2013)
 $0,7 \text{ sec}$ (Cod de proiectare P100 - 1/2013)
 $S_0.K = 2,0 \text{ kN/m}^2$ (CR1 - 1 - 3- 2012)
 $q_{ref} = 0,7 \text{ kN/m}^2$ (CR1 - 1 - 4- 2012)
D - construcție de importanță redusă (H.G. 766/1997 Anexa 3)
IV - construcție de importanță mică (P100 - 1/2013)
A4

| | | | |
|---|--------------------------|-------------|--|
| coord.urb. | | cerința | |
| arh.TULBURE G. Mihai | | D E | referat / expertiza nr. / data |
| SC ARHISFERA CONSTRUCT SRL aleea Viilor, nr.1, mun.Botoșani, jud.Botoșani J7/445/17.10.2016 CUI 36640493 | | beneficiar: | MOISA MIHAI și SIMONA-ANCA amplasament: Nr.CAD/CF 55828, P.C. 683/77, extravilan mun.Dorohoi, jud.Botoșani |
| proiectat | arh.POPA Alexandra Laura | scara | 1:200 |
| desenat | arh.POPA Alexandra Laura | data | dec.2017 |
| titlu proiect: | | | P.U.D. CONSTRUIRE ANEXE PENTRU EXPLOATAȚIE AGRICOLĂ |
| situație existentă | | | proiect nr. 27/2017 faza PUD planșa nr. PUD.02 |