

# P.U.D

## ANEXE PENTRU EXPLOATAȚIE AGRICOLĂ




### regim juridic

- teren proprietate privată MOISA Mihai și Simona-Anca
- teren proprietate privată a persoanelor fizice/juridice
- teren domeniu public

proprietate privată  
MOISA Mihai și Simona-Anca  
**S = 717,0 mp**

CF -55827

NEAMȚU Romică

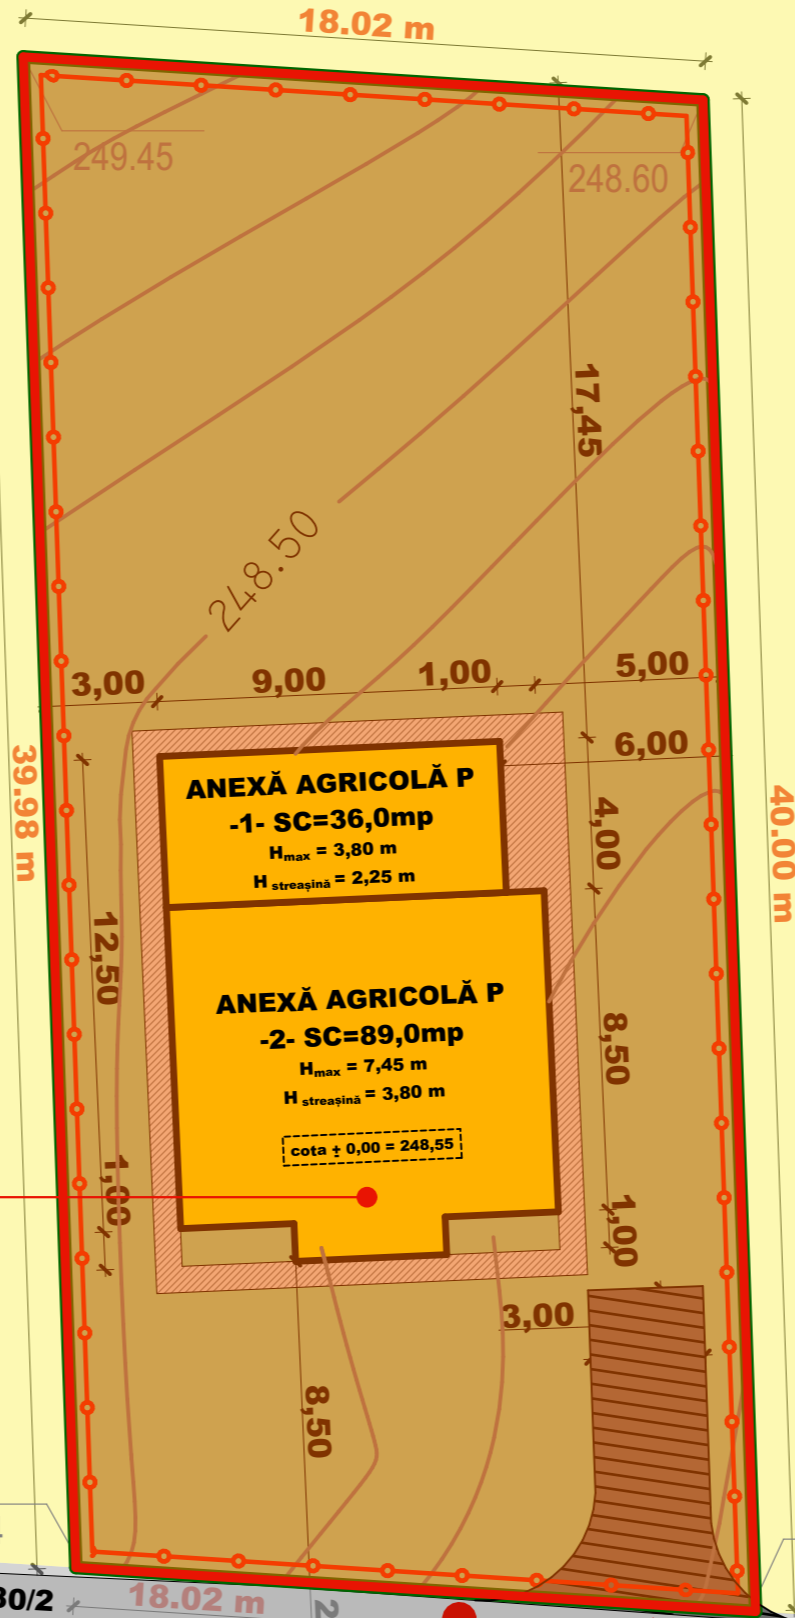

BILANȚ TERITORIAL P.U.D.		
MOISA Mihai, P.C. 683/77, extravilan mun.Dorohoi, jud.Botoșani		
NR.CAD 55828, CF 55828	suprafață / mp	%
teren proprietate privată MOISA Mihai și Simona-Anca	717,00	24,75
teren domeniu public - străzi	160,00	5,50
teren prop. privată pers.fizice/juridice	2023,00	69,75
teren studiat	2900,00	100,00

249.08

248.56

248.64

247.14

248.65

248.05

DS - 680/2  
str. de folosință locală,  
categoria a IV-a

acces  
pietonal

acces  
carosabil

accelezația terenului pentru proiectare  
perioada de control (colt)  
valoarea încărcării de zăpadă pe sol  
presiunea de referință a vântului  
categoria de importanță  
clasa de importanță și expunere la cutremur  
grupa

**$a_g = 0,15 g$**  (Cod de proiectare P100 - 1/2013)  
**0,7 sec** (Cod de proiectare P100 - 1/2013)  
 **$S_0 \cdot K = 2,0 kN/m^2$**  (CR1 - 1 - 3- 2012)  
 **$q_{ref} = 0,7 kN/m^2$**  (CR1 - 1 - 4- 2012)  
**D** - construcție de importanță redusă (H.G. 766/1997 Anexa 3)  
**IV** - construcție de importanță mică (P100 - 1/2013)  
**A4**

coord.urb.		cerința	
arh.TULBURE G. Mihai		D E	referat / expertiza nr. / data
<b>SC ARHISFERA CONSTRUCT SRL</b> aleea Viilor, nr.1, mun.Botoșani, jud.Botoșani J7/445/17.10.2016 CUI 36640493		beneficiar:	<b>MOISA MIHAI și SIMONA-ANCA</b> amplasament: Nr.CAD/CF 55828,P.C. 683/77, extravilan mun.Dorohoi, jud.Botoșani
proiectat	arh.POPA Alexandra Laura	scara	1:200
desenat	arh.POPA Alexandra Laura	data	dec.2017
titlu proiect:			<b>P.U.D. CONSTRUIRE ANEXE PENTRU EXPLOATAȚIE AGRICOLĂ</b>
obiective de utilitate publică			proiect nr. <b>27/2017</b> faza <b>PUD</b> planșa nr. <b>PUD.05</b>