



CONSILIUL LOCAL AL MUNICIPIULUI DOROHOI

GRIGORE GHICA 34
715200 - DOROHOI
BOTOȘANI - ROMÂNIA
www.primariadorohoi.ro

Fax: +40(231)611310
Tel.: +40(231)610133
e-mail: primariadorohoi@primariadorohoi.ro



proiect

HOTĂRÂRE

privind inventarierea unor imobile în domeniului privat, situate în Dorohoi, str. 1 Decembrie fn, în vederea înscrierii în cartea funciara a UAT Dorohoi

Consiliul Local al Municipiului Dorohoi, județul Botosani, întrunit în ședința extraordinară la data de 14.04.2020,

ținând cont de referatul de aprobare nr. 5720/13.04.2020,

analizând raportul de specialitate înregistrat la nr. 5720/10.04.2020, întocmit de Direcția Patrimoniu, prin care se supune aprobării Consiliului Local inventarierea unor imobile în domeniului privat, în vederea înscrierii în cartea funciara a UAT Dorohoi,

avand în vedere prevederile art.129 alin(2), litera „c,, din Ordonanța de Urgență nr. 57/2019, privind Codul Administrativ,

vazând raportul de specialitate al comisiilor de specialitate din cadrul Consiliului Local al Municipiului Dorohoi,

în temeiul art. 139 alin(3), litera g, din Ordonanța de Urgență nr. 57/2019, privind Codul Administrativ,

hotărăște:

Art. 1 Se aprobă inventarierea unor imobile în domeniul privat al municipiului Dorohoi, str. 1 Decembrie fn, în vederea înscrierii în cartea funcară a UAT Dorohoi conform Anexei nr. 1, avand un număr de 5 poziții.

Art. 2. Bunurile aprobate prin art. 1 vor fi înscrise în cartea funciara a UAT Dorohoi - domeniul privat.

Art. 3. Primarul Municipiului Dorohoi, prin Directia Patrimoniu și Direcția Economică va duce la îndeplinire prevederile prezentei hotărâri.


Art. 4. Prezenta hotărâre se va comunica:

- Instituției Prefectului - Județul Botoșani;
- Primarului Municipiului Dorohoi;
- Direcției Economice;
- Direcției Patrimoniu;
- Mass-mediei locale.

Initiator,

Primar,

ing. Dorin Alexandrescu

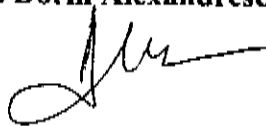

Avizat de legalitate,

Secretar General UAT,

jr. Ciprian Dohotariu



INITIATOR
PRIMAR
ing. DORIN ALEXANDRESCU



AVIZAT DE LEGALITATE
SECRETAR GENERAL UAT,
jr. CIPRIAN DOHOTARIU




ANEXA 1

**LISTA BUNURILOR PROPUSE A FI INREGISTRATE IN INVENTARUL DOMENIULUI PRIVAT AL
MUNICIPIULUI DOROHOI**

Nr. crt.	Nr. inventar	Denumirea bunului	Elemente de identificare	Anul dobândirii sau dării în folosință	Valoarea de inventar - lei -	Situația juridică actuală Denumire act proprietate sau acte doveditoare
1	1514000009	Baraca metalica 1, S=147 mp	str. 1 Decembrie (baza productie)	1998	3.039,38	Domeniul privat
2	1514000010	Baraca metalica 2, S=53,90 mp	str. 1 Decembrie (baza productie)	1998	2.385,84	Domeniul privat
3	1514000006	Cabina poarta S=16,10 mp	str. 1 Decembrie (baza productie)	1998	13,60	Domeniul privat
4	1514000011	Magazie depozit ciment 253 mp	str. 1 Decembrie (baza productie)	1998	4.232,94	Domeniul privat
5	1640000007	Atelier tamplarie+fierarie, grajd, sopron dric S= 290,64 mp	str. 1 Decembrie (baza productie)	1998	119,18	Domeniul privat
		Total			9.790,94	

INTOCMIT,

Direcția patrimoniu,
Director,
ing. Daniel Corolea-Ungureanu

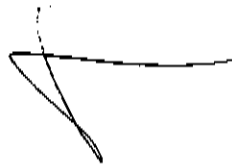

Direcția economică,
ec. Constantin Băetu





CONSILIUL LOCAL AL MUNICIPIULUI DOROHOI

GRIGORE GHICA 34
715200 - DOROHOI
BOTOȘANI - ROMÂNIA
www.primariadorohoi.ro

Fax: +40(231)611310
Tel.: +40(231)610133
e-mail: primariadorohoi@primariadorohoi.ro



ROMÂNIA

Nr. 5720 din 13.04.2020

REFERAT DE APROBARE

privind inventarierea unor imobile în domeniului privat, situate în Dorohoi, str. 1 Decembrie fn, în vederea înscrierii în cartea funciara a UAT Dorohoi


Având în vedere că pentru a putea înscrie în cartea funciara a UAT Dorohoi a magaziiilor, baracilor atelier, grajd, sopron, situate în Dorohoi, str. 1 Decembrie fn (fosta baza de producție) este necesar ca acestea să fie inventariate în domeniul privat printr-o hotarare de consiliu local.

Bunurile care urmeaza a fi înregistrate în domeniul privat al UAT Dorohoi, se găsesc în ANEXA nr. 1, parte integrantă din prezentul proiect de hotărare.

Având în vedere cele prezentate mai sus propun spre aprobare Consiliului Local Dorohoi prezentul proiect de hotărare privind inventarierea unor imobile în domeniului privat, situate în Dorohoi, str. 1 Decembrie fn, în vederea înscrierii în cartea funciara a UAT Dorohoi.

PRIMAR,

ing. Dorin Alexandrescu

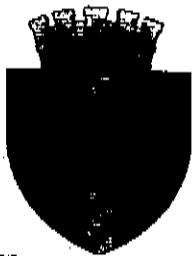

CONSILIUL LOCAL AL MUNICIPIULUI DOROHOI

GRIGORE GHICA 34
715200 - DOROHOI
BOTOȘANI - ROMÂNIA
www.primariadorohoi.ro

Fax: +40(231)611310
Tel.: +40(231)610133
e-mail: primariadorohoi@primariadorohoi.ro



Nr. 5720 din 13.04.2020

Sc aprobă

PRIMAR

ing. Dorin Alexandrescu

RAPORT DE SPECIALITATE

privind inventarierea unor imobile în domeniului privat, situate în Dorohoi, str. 1 Decembrie fn, în vederea înscrierii în cartea funciara a UAT Dorohoi


Avand în vedere că pentru a putea înscrie în cartea funciara a UAT Dorohoi a magaziiilor, baracilor atelier, grajd, sopron, situate în Dorohoi, str. 1 Decembrie fn (fosta baza de producție) este necesar ca acestea să fie inventariate în domeniul privat printr-o hotarare de consiliu local.

Bunurile care urmeaza a fi înregistrate în domeniul privat al UAT Dorohoi, se găsesc în ANEXA nr. 1, parte integrantă din prezentul proiect de hotărare.

Având în vedere cele prezentate mai sus propun spre aprobare Consiliului Local Dorohoi prezentul proiect de hotărare privind inventarierea unor imobile în domeniului privat, situate în Dorohoi, str. 1 Decembrie fn, în vederea înscrierii în cartea funciara a UAT Dorohoi.

Director Patrimoniu,

ing. Sava Daniel Corolca Ungureanu

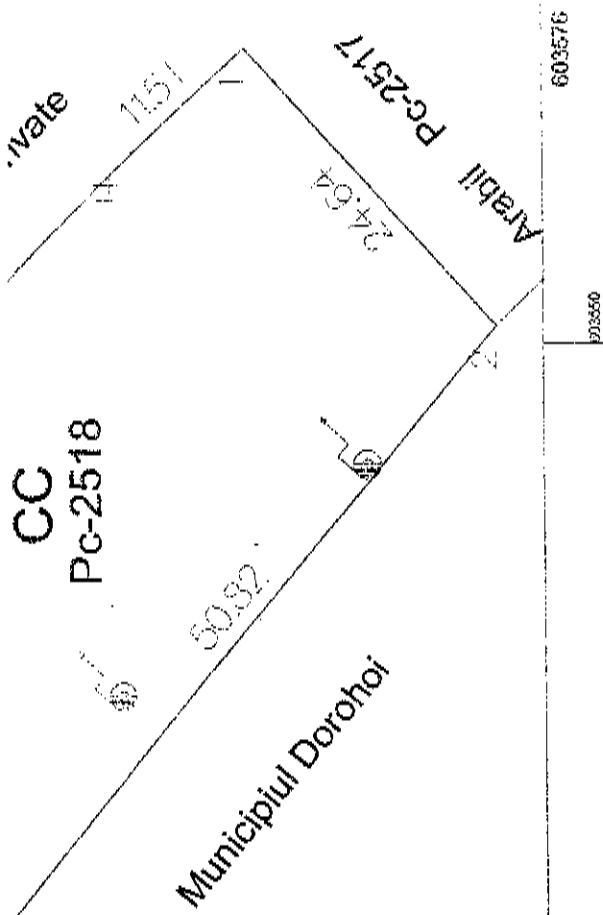

717892

717892


Date referitoare la teren		Mențiuni	
Nr. parcelă	Categorie de folosință	Suprafața (mp)	Imobil parțial împreună
2518	CC	3355	
Total		3355	
Date referitoare la construcții			
Cod	Destinația	Suprafața construită la sol (mp)	Mențiuni
C1	CA	147	Magazie - edificată anterior anului 1990, construită din tablă, acoperită cu tablă.
C2	CA	70	Magazie - edificată anterior anului 1990, construită din tablă și cărămidă, acoperită cu tablă și azbociment.
C3	CA	152	Magazie - edificată anterior anului 1990, construită din cărămidă, acoperită cu azbociment.
C4	CA	101	Magazie - edificată anterior anului 1990, construită din cărămidă, acoperită cu azbociment.
C5	CA	180	Anexă - edificată anterior anului 1990, construită din cărămidă, acoperită cu azbociment.
C6	CA	37	Anexă - edificată anterior anului 1990, construită din cărămidă, acoperită cu azbociment.
C7	CA	78	Anexă - edificată anterior anului 1990, construită din cărămidă, acoperită cu azbociment.
Total		765	Suprafața totală desfășurată = 765 mp.

Suprafața totală măsurată a imobilului = 3355 mp

Executant, SC GEOTOP CAD COHAL SRL
Ing. Cohal Cătălin

Confirm executarea măsurătorilor la teren, corectarea erorilor și emiterea documentelor cadastrale și cadastrale și corespondența acestora cu realitatea din teren.

Semnătura și ștampila
Data: 05.03.2020

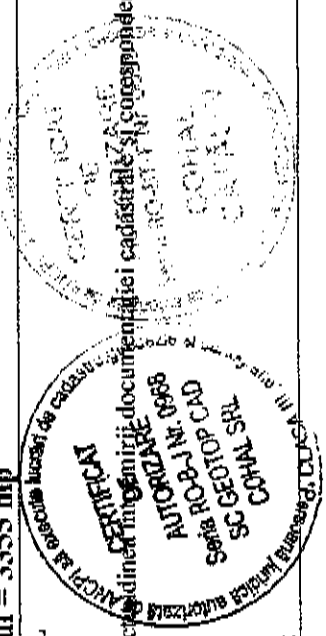


Prezentul plan de amplasament
NU TINE loc de act de proprietate.

Plan de amplasament și delimitare a imobilului

Scara 1: 500

Nr. cadastral	Suprafața măsurată a imobilului (mp)	Adresa imobilului
-	3355	Intravilan Pe-2518, strada I Decembrie nr.F.N., municipiul Dorohoi, județul Botoșani

Nr. Cartea Funciară	Unitatea Administrativ Teritorială (UAT)
-	DOROHOI

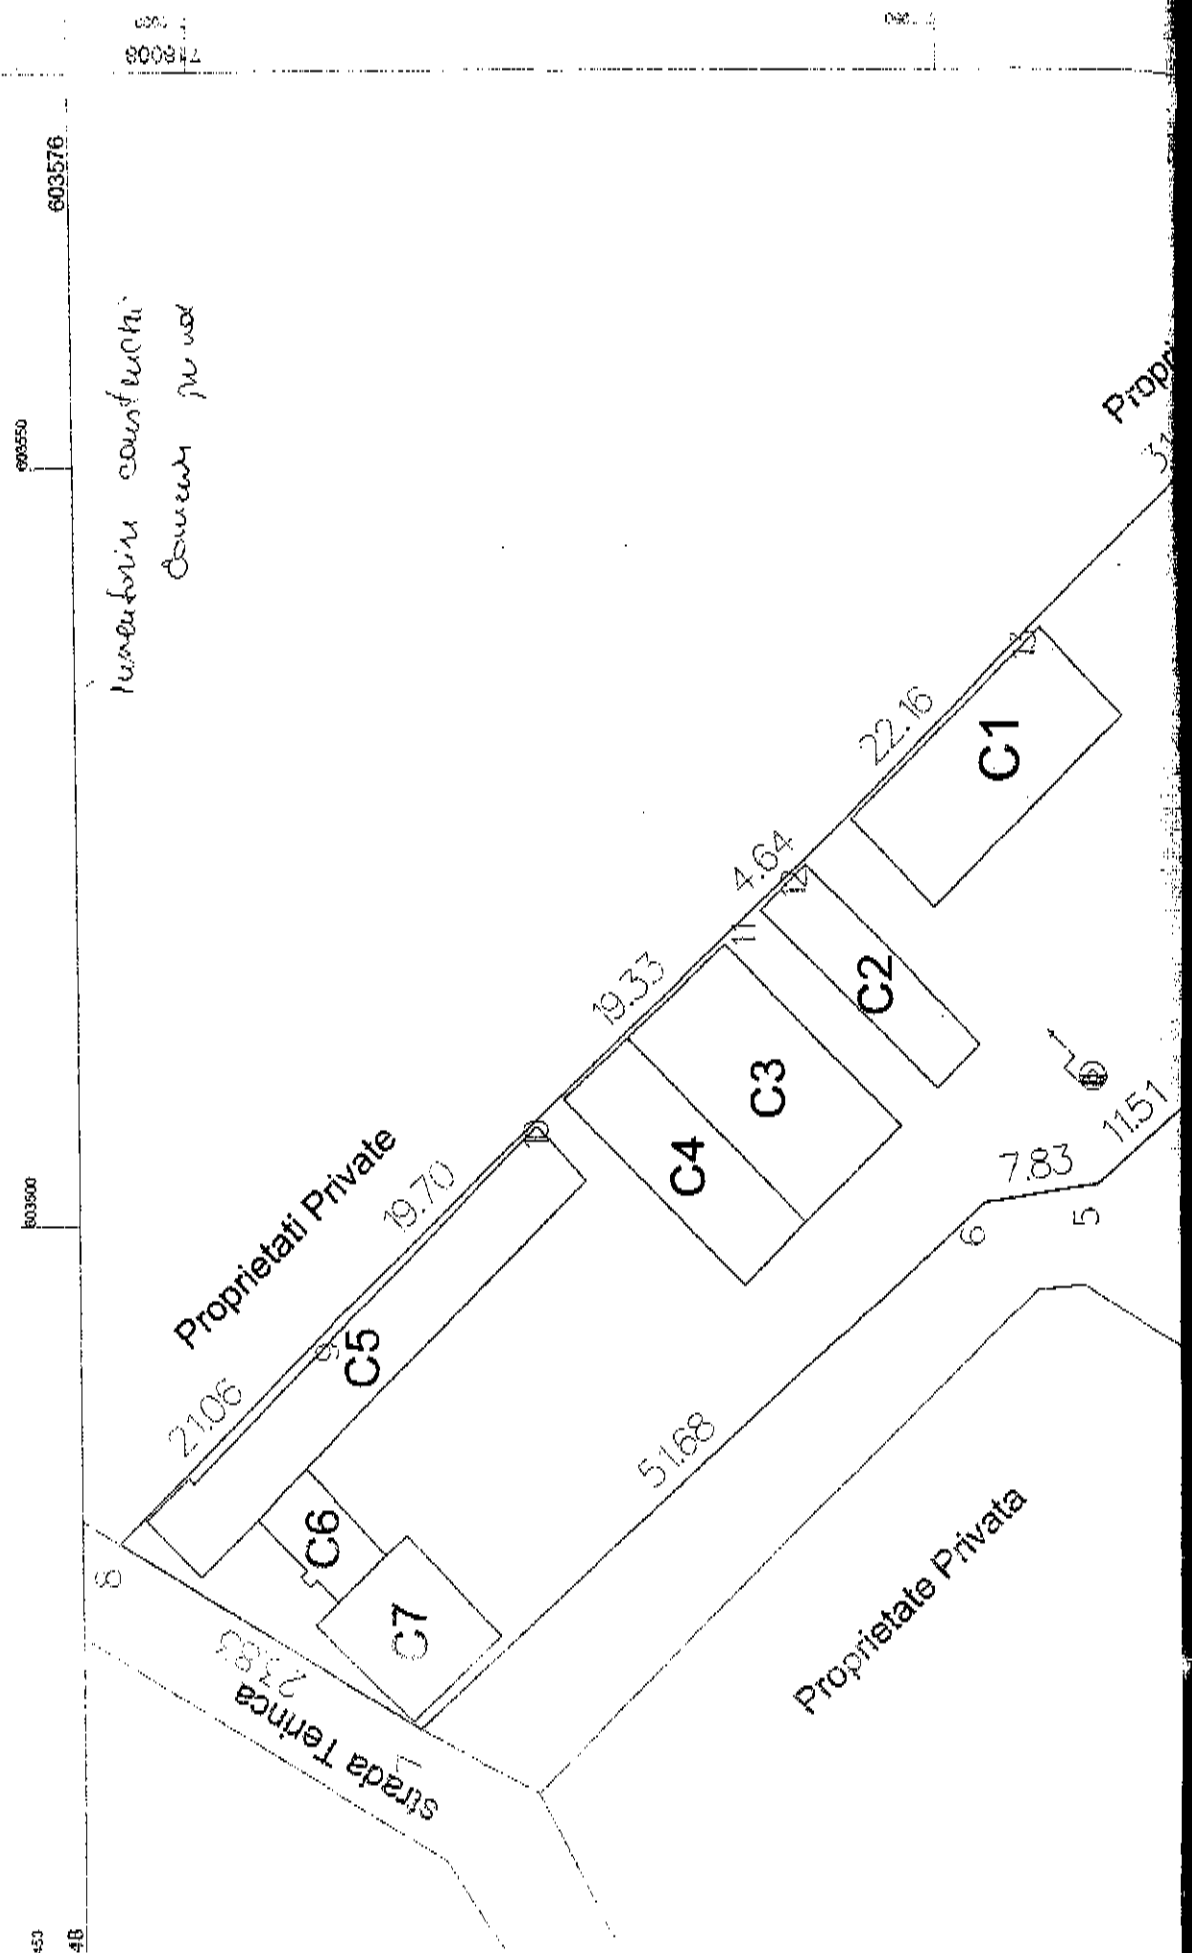

603550

603500

603576

148008

8

453

148