


PLAN URBANISTIC ZONAL EXTINDERE SPATIU COMERCIAL, RECONFIGURARE ACESE AMENAJARE PARCAJE AUTO

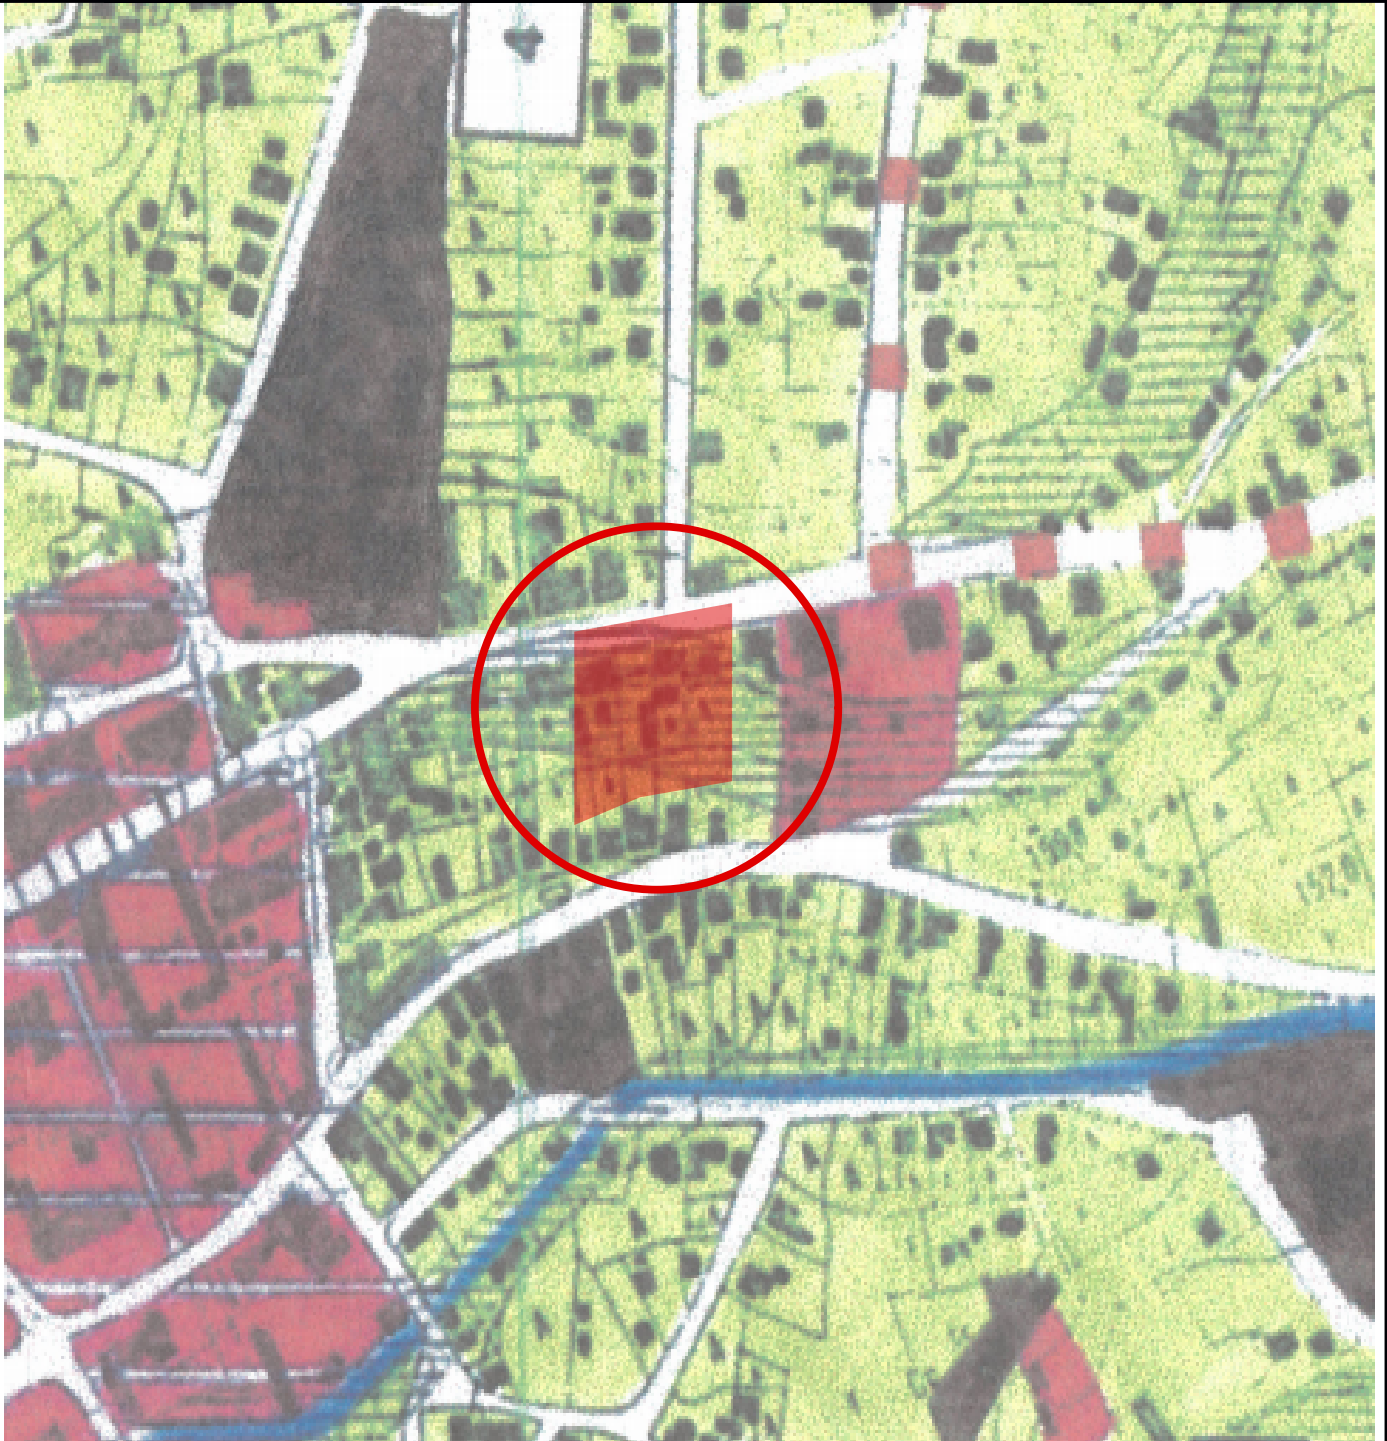

Verificator	Nume	Semnatura	Cerinta	Referat / Expertiza Nr. / Data
S.C. DANIRAZ PROIECT S.R.L. C.U.I. 18880706				Beneficiar: SC MIRA COM SRL DOROHOI STRADA SF.IOAN ROMANUL NR.82 MUN. BOTOȘANI, JUD. BOTOȘANI
Proiect nr. /2021	Scara: 1:500			Titlu proiect: ELABORARE PLAN URBANISTIC ZONAL - EXTINDERE ZONA COMERCIALA, RECONFIGURARE ACESE SI PARCAJE Amplasament: STRADA STEFAN CEL MARE NR.22, MUN.DOROHOI, JUD. BOTOȘANI, CF-52832, CF-51253, CF-51796, CF-51795 Titlu planșă: INCADRARE IN PUG
Faza P.U.Z.	Specificație Nume Șef proiect carh. Mihai Mihăilescu	Semnătură	Data: 03.2021	
Planșa P.U.Z.00	Proiectat carh. Mihai Mihăilescu			
	Desenat inf. Daniel Croț			