

CONSILIUL LOCAL AL MUNICIPIULUI DOROHOI

A. I. CUZA 41
715200 - DOROHOI
BOTOȘANI - ROMÂNIA
www.primariadorohoi.ro

Fax: +40(231)611310
Tel.: +40(231)610133
e-mail: primariadorohoi@primariadorohoi.ro



HOTĂRÂRE

privind aprobarea concesiunii suprafeței de 353,00 mp, teren situat în Str. Sfântul Ioan Românul Nr.163 A, Pc 289, în vederea extinderii spațiului prestări servicii existent proprietatea I.I. Porfireanu

Consiliul Local al municipiului Dorohoi, județul Botoșani întrunit în ședința ordinară la data de 31.03.2016, ținând cont de expunerea de motive formulată de Primarul municipiului Dorohoi și de raportul de specialitate nr. 4160/24.03.2016 și documentația ce îl însoțește, prin care se propune aprobarea Studiului de oportunitate (Anexa 1), a Caietului de sarcini (Anexa 2), Raportul de evaluare (Anexa 3), în vederea concesiunii suprafeței de 353,00 mp, teren situat în Str. Sfântul Ioan Românul Nr.163 A, Pc 289, în vederea extinderii spațiului prestări servicii existent proprietatea I.I. Porfireanu George.

în conformitate cu prevederile art.13(1) din Legea nr.50/1991 privind autorizarea executării lucrărilor de construcții cu modificările și completările ulterioare, ale art.36(5) lit.,b” din Legea nr.215/2001 a administrației publice locale, republicată și modificată, precum și ale Regulamentului de organizare și desfășurare a licitațiilor aprobat prin HCL nr.8/25.01.2007,

motivat de avizul favorabil al comisiilor de specialitate ale Consiliului Local al municipiului Dorohoi ,

în temeiul art. 45(3) din Legea nr. 215/2001- administrației publice locale, republicată, cu completările și modificările ulterioare,

hotărăște :

Art. 1.(1) Se aprobă concesiunea suprafeței de 353,00 mp, teren situat în Str. Sfântul Ioan Românul Nr.163 A, Pc 289, în vederea extinderii spațiului prestări servicii existent proprietatea I.I. Porfireanu George.

(2). Se aprobă Studiului de oportunitate (Anexa 1), a Caietului de sarcini (Anexa 2), Raportul de evaluare (Anexa 3), parte integrantă a prezentei hotărâri.

(3). Durata concesiunii este de 25 ani.

Art. 2(1). Redevența anuală minimă de pornire la negociere directă în vederea concesiunii este de **378,68 lei/an**, conform Raportului de evaluare (Anexa 3).

(2). Redevența obținută în urma negocierii directe se va indexa anual cu indicele de creștere a ratei inflației din domeniul serviciilor.

(3). Concesionarul va îndeplini următoarele condiții la data încheierii contractului de concesiune :

- prezentarea unui certificat fiscal emis de Serviciul Taxe și Impozite Locale a municipiului Dorohoi, privind situația sumelor restante la bugetul local,
- în cazul în care se înregistrează cu sume restante, se va acorda un termen de 30 zile pentru achitarea acestora sau se va prezenta programul de achitare stabilit de comun acord cu Serviciul Taxe și Impozite Locale a municipiului Dorohoi, după care se va semna contractul de concesiune.

Art.3. Primarul municipiului Dorohoi, prin Direcția tehnică și Direcția economică, va duce la îndeplinire prevederile prezentei hotărâri.


Art. 4. Prezenta hotărâre va fi comunicată:

- Instituției Prefectului județului Botoșani;
- Primarului municipiului Dorohoi;
- Direcției economice;
- Direcției tehnice;
- Mass-mediei locale.

PREȘEDINTE DE ȘEDINȚĂ

CONSILIER

dr. Ioan Sorin Dănilă

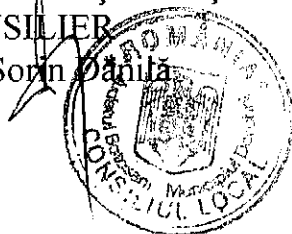

CONTRASEMNEAZĂ

SECRETAR

jr. Ciprian Dohotariu

Nr.....⁹⁴.....

Din 31.03.2016

DORHOI



CONSILIUL LOCAL AL MUNICIPIULUI DOROHOI

A. I. CUZA 41
715200 - DOROHOI
BOTOȘANI - ROMÂNIA
www.primariadorohoi.ro

Fax: +40(231)611310
Tel.: +40(231)610133
e-mail: primariadorohoi@primariadorohoi.ro



ROMÂNIA
PROIECT

HOTĂRÂRE

privind aprobarea concesiunii suprafeței de 353,00 mp, teren situat în Str. Sfântul Ioan Românul Nr.163 A, Pc 289, în vederea extinderii spațiului prestări servicii existent proprietatea I.I. Porfireanu

Consiliul Local al municipiului Dorohoi, județul Botoșani întrunit în ședința ordinară la data de 31.03.2016, ținând cont de expunerea de motive formulată de Primarul municipiului Dorohoi și de raportul de specialitate nr. 4160/24.03.2016 și documentația ce îl însoțește, prin care se propune aprobarea Studiului de oportunitate (Anexa 1), a Caietului de sarcini (Anexa 2), Raportul de evaluare (Anexa 3), în vederea concesiunii suprafeței de 353,00 mp, teren situat în Str. Sfântul Ioan Românul Nr.163 A, Pc 289, în vederea extinderii spațiului prestări servicii existent proprietatea I.I. Porfireanu George.

în conformitate cu prevederile art.13(1) din Legea nr.50/1991 privind autorizarea executării lucrărilor de construcții cu modificările și completările ulterioare, ale art.36(5) lit.,b” din Legea nr.215/2001 a administrației publice locale, republicată și modificată, precum și ale Regulamentului de organizare și desfășurare a licitațiilor aprobat prin HCL nr.8/25.01.2007,

motivată de avizul favorabil al comisiilor de specialitate ale Consiliului Local al municipiului Dorohoi ,

în temeiul art. 45(3) din Legea nr. 215/2001- administrației publice locale, republicată, cu completările și modificările ulterioare,

hotărăște :

Art. 1.(1) Se aprobă concesiunea suprafeței de 353,00 mp, teren situat în Str. Sfântul Ioan Românul Nr.163 A, Pc 289, în vederea extinderii spațiului prestări servicii existent proprietatea I.I. Porfireanu George.

(2). Se aprobă Studiului de oportunitate (Anexa 1), a Caietului de sarcini (Anexa 2), Raportul de evaluare (Anexa 3), parte integrantă a prezentei hotărâri.

(3). Durata concesiunii este de 25 ani.

Art. 2(1). Redevența anuală minimă de pornire la negociere directă în vederea concesiunii este de **378,68 lei/an**, conform Raportului de evaluare (Anexa 3).

(2). Redevența obținută în urma negocierii directe se va indexa anual cu indicele de creștere a ratei inflației din domeniul serviciilor.

(3). Concesionarul va îndeplini următoarele condiții la data încheierii contractului de concesiune :

- prezentarea unui certificat fiscal emis de Serviciul Taxe și Impozite Locale a municipiului Dorohoi, privind situația sumelor restante la bugetul local,

- în cazul în care se înregistrează cu sume restante, se va acorda un termen de 30 zile pentru achitarea acestora sau se va prezenta programul de achitare stabilit de comun acord cu Serviciul Taxe și Impozite Locale a municipiului Dorohoi, după care se va semna contractul de concesiune.


Art.3. Primarul municipiului Dorohoi, prin Direcția tehnică și Direcția economică, va duce la îndeplinire prevederile prezentei hotărâri.

Art. 4. Prezenta hotărâre va fi comunicată:

- Instituției Prefectului județului Botoșani;
- Primarului municipiului Dorohoi;
- Direcției economice;
- Direcției tehnice;
- Mass-mediei locale.

**Inițiator,
PRIMAR**

ing. Dorin Alexandrescu



**Avizat de legalitate,
SECRETAR**

jr. Ciprian Dohotariu





PRIMĂRIA MUNICIPIULUI DOROHOI

A. I. CUZA 41
715200 - DOROHOI
BOTOȘANI - ROMÂNIA
www.primariadorohoi.ro

Fax: +40(231)611310
Tel.: +40(231)610133
e-mail: primariadorohoi@primariadorohoi.ro



Nr. 4160/24.03.2016

EXPUNERE DE MOTIVE


privind aprobarea concesiunii suprafeței de 353,00 mp, teren situat în Str. Sfântul Ioan Românul Nr.163 A, Pc 289, în vederea extinderii spațiului prestării serviciilor existente proprietatea I.I. Porfireanu

Având în vedere :

- a) necesitatea identificării de noi resurse la bugetul local,
- b) prevederile art.13(1) din Legea nr.50/1991 privind autorizarea executării lucrărilor de construcții cu modificările și completările ulterioare, ale art.36(5) lit.,b” din Legea nr.215/2001 a administrației publice locale, republicată și modificată, precum și ale Regulamentului de organizare și desfășurare a licitațiilor aprobat prin HCL nr.8/25.01.2007.

Inițiez prezentul proiect de hotărâre.

PRIMAR,
ing. Dorin Alexandrescu

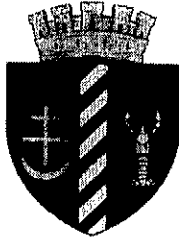

PRIMĂRIA MUNICIPIULUI DOROHOI

A. I. CUZA 41
715200 - DOROHOI
BOTOȘANI - ROMÂNIA
www.primariadorohoi.ro

Fax: +40(231)611310
Tel.: +40(231)610133
e-mail: primariadorohoi@primariadorohoi.ro



ROMÂNIA

Nr. 4160 /24.03.2016

Vizat,
Arhitect Șef,
ing. Cătălin Ilași

Aprobat,
Primar
ing. Dorin Alexandrescu

RAPORT DE SPECIALITATE

Analizând cererea nr. 4160/24.03.2016 din partea Intreprinderii Individuale Porfireanu George, prin care solicită concesionarea suprafeței de 353,00 mp, teren în vederea extinderii spațiului de prestări servicii existent.

Având în vedere necesitatea de colectare de noi resurse financiare la bugetul local, propunem aviz favorabil.

Terenul aparține domeniului privat al municipiului Dorohoi.

Durata concesiune se propune a fi de 25 ani.

Redevența anuală aferentă celor 353,00 mp este **378,68 lei/an**, conform Raportului de evaluare.


Redevența obținută în urma negocierii se va indexa anual cu indicii de creștere a ratei inflației.

Studiul de oportunitate (Anexa 1), Caietul de sarcini (Anexa 2) și Raportul de evaluare (anexa 3), sunt parte integrantă a hotărârii ce se va emite.

Concesionarea se va face în condițiile art.13(1) din Legea nr.50/1991 cu modificările și completările ulterioare a HCL nr.58/2013 și a Regulamentului de organizare a licitațiilor aprobat prin HCL nr.8/25.01.2007.

ÎNTOCMIT,
ing. Dănuța Postârnac

PD/PD/lex.

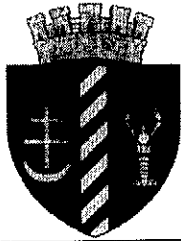

CONSILIUL LOCAL AL MUNICIPIULUI DOROHOI

A. I. CUZA 41
715200 - DOROHOI
BOTOȘANI - ROMÂNIA
www.primariadorohoi.ro

Fax: +40(231)611310
Tel.: +40(231)610133
e-mail: primariadorohoi@primariadorohoi.ro



Anexa nr. 1 la H.C.L nr. 47
din 31.03.2016

Studiu de oportunitate

1) DESCRIEREA SI IDENTIFICAREA BUNULUI

Având în vedere solicitarea din partea Intreprinderii Individuale Porfireanu George privind concesionarea suprafeței de 353,00 mp în vederea extinderii spațiului prestări servicii existent, se propune concesionarea terenului solicitat aparținând domeniului privat al municipiului Dorohoi, situat în str.Sfântul Ioan Românul nr.163A, Pc 289 .

Terenul este proprietate privată a municipiului Dorohoi, aflat în administrarea Consiliului Local, situat în Pc289.

2) MOTIVELE DE ORDIN ECONOMIC, FINANCIAR, SOCIAL SI DE MEDIU CARE AU STAT LA BAZA PROPUNERII CONCESIUNII :

2).1.Motivele de ordin economic – financiar : prin plata redevenței de către concesionar, se atrag anual noi surse de venit la bugetul local;

2).2.Motivele de ordin social : - prestări servicii către populație.

2).3.Motive de mediu : Concesionarul are obligația de a respecta legislația în vigoare cu privire la păstrarea și conservarea mediului înconjurător prin :

- menținerea ordinii și curățeniei în zonă;
- încheierea unui contract de prestări servicii în vederea ridicării deșeurilor cu societatea care asigură salubritatea în municipiu,
- evitarea folosirii oricărui poluant de mediu.

3) NIVELUL MINIM AL REDEVENȚEI : este în suma de 378,68 lei/an, conform Raportului de evaluare.

4) PROCEDURA UTILIZATA PENTRU ATRIBUIREA CONTRACTULUI DE CONCESIUNE : - procedura de atribuire a contractului de concesiune aleasă este prin licitație publică cu strigare în conformitate cu prevederile art. 123, din Legea nr.215/2001, a administrației publice locale, republicată și HCL nr.8/25.01.2007;

5) DURATA ESTIMATA A CONCESIUNII :

- Durata estimată a concesiunii este de : 25 ani ;


6) TERMENELE PREVIZIBILE PENTRU REALIZAREA PROCEDURII DE CONCESIONARE :

- procedura de atribuire a contractului de concesiune aleasă este prin negociere directă în conformitate cu prevederile HCL nr.8/25.01.2007 de aprobare a Regulamentului concesiunii terenurilor din domeniul privat, întrucât solicitantul este proprietarul spațiului existent.

DIRECȚIA TEHNICĂ,

Arhitect Șef,
ing. Cătălin Ilași

întocmit,
ing. Dănuța Postârnac

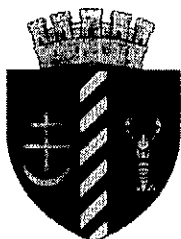

CONSILIUL LOCAL AL MUNICIPIULUI DOROHOI


A. I. CUZA 41
715200 - DOROHOI
BOTOȘANI - ROMÂNIA
www.primariadorohoi.ro

Fax: +40(231)611310
Tel.: +40(231)610133
e-mail: primariadorohoi@primariadorohoi.ro



ROMÂNIA

Anexa nr.2, la HCL nr. 44
din 31.03.2016

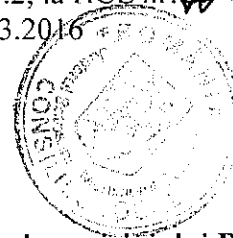

CAIET DE SARCINI

în vederea concesiunii terenului aparținând domeniului privat al municipiului Dorohoi în suprafața de 353,00 mp, în vederea extinderii spațiului prestării servicii existent proprietatea I.I. Porfireanu George, situat în Str.Sfântul Ioan Românul Nr.163A, Pc 289

1) OBIECTUL CONCESIUNII

- 1.1. Teren situat în Str.Sfântul Ioan Românul nr.163A, Pc 289;
- 1.2. Regimul juridic al terenului : terenul aparține domeniului privat al municipiului Dorohoi.
- 1.3. Destinația terenului : extindere spațiului prestării servicii existent;
- 1.4. Modul de atribuire a concesiunii : negociere directă în conformitate cu prevederile art. 13(1), din Legea nr.50/1991, legea autorizării lucrărilor de construcții, cu modificările și completările ulterioare;
- 1.5. În cazul atribuirii prin negociere directă, redevența de pornire la negociere nu poate fi mai mică decât pretul minim rezultat prin Raportul de evaluare.
- 1.6. Concesiunea în conformitate cu prevederile HCL nr.8/25.01.2007;

2) DURATA CONCESIUNII :

- 2.1. Se propune concesiunea terenului în suprafață de 353,00 mp, pe o perioadă de 25 ani.

3) CONDITII PENTRU PARTICIPARE LA LICITATIE :

- 3.1. Achitarea taxei de înscriere în suma de : 20,00 lei;
- 3.2. Depunerea unei garanții de participare în suma de - lei;
- 3.3. Negocierea se va ține în ziua și la ora indicată în anunțul publicitar .
- 3.4. Data limită de înscriere la negociere va fi ziua anterioară desfășurării negocierii.

4) CARACTERISTICI :

- 4.1. Condiții de exploatare a concesiunii : conform destinației propuse extindere spațiului prestării servicii existent.
- 4.2. Obiective de ordin economic și financiar : atragerea de noi surse de venit la bugetul local.
- 4.3. Condiții de mediu : Concesionarul are obligația de a respecta legislația în vigoare cu privire la păstrarea și conservarea mediului înconjurător prin :
 - menținerea ordinii și curățeniei în zonă,
 - încheierea unui contract de prestări servicii în vederea ridicării deșeurilor cu societatea care asigură salubritatea în municipiu,
 - evitarea folosirii oricărui poluant de mediu,
- 4.4. Clauze financiare și de asigurări : - redevența se va achita conform contractului de concesiune ce se va încheia în urma negocierii directe,

4.5. *Neplata redevenței sau executarea cu întârziere a acestei obligații conduce la plata unor majorări de întârziere în folosul concedentului la nivelul majorării de întârziere pentru*

creanțele datorate bugetelor locale, prevăzut de Legea Nr.207/2015 privind Codul de procedură fiscală, până la achitarea sumei datorate.

Concesionarul se consideră de drept în întârziere la atingerea plății taxei de concesiune (redevența) la scadență.

4.6. *La data semnării contractului de concesiune se va plăti o taxă garanție concesiune în procent de 50% din valoarea redevenței negociată.*

4.7. Regimul bunurilor utilizate de concesionar in derularea concesiunii :

- bunuri de retur : teren în suprafața de **353,00 mp**;

- bunuri de preluare : -

- bunuri proprii : -

4.8. Terenul de constructii este fara sarcini;

4.9. Conditii de amplasare si conformare a constructiilor : nu este cazul;

4.10. Echipare tehnico – edilitara : nu este cazul;

4.11. Tratarrea arhitecturala : nu este cazul;

4.12. Realizarea acceselor : accesele sunt realizate din Str.Sfântul Ioan Românul;

4.13. Se interzice subconcesionarea bunului concesionat si schimbarea destinatiei initiale, adică extindere spațiu prestări servicii existent iar in cazul schimbarii destinatiei concesiunea isi pierde valabilitatea;

5. PRETUL TERENULUI

5.1. Modalitatea de calcul se regăsește în Raportul de evaluare.

5.2. Pretul minim de pornire la negociere este de **378,68 lei/an** ;

5.3. Pasul negocierii este de **5,00 lei**

5.4. Modul de achitare a redevenței va fi mentionat in contractul de concesiune.

6. SOLUTIONAREA LITIGIILOR

6.1. Prin comisia de solutionare a contestatiilor sau prin instanta judecatoreasca .

7. INCETAREA CONCESIUNII

In conformitate cu prevederile cap.IX din Contractul de concesiune.

8. DISPOZITII FINALE


8.1. Drepturile și îndatoririle atât ale concedentului cât și ale concesionarului sunt stabilite în Contractul de concesiune.

DIRECȚIA TEHNICĂ,

Arhitect Șef,
ing. Cătălin Ilași



întocmit,
ing. Dănuța Postârnac

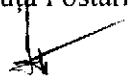

Anexă nr 3 la H.C.L. nr. 49
din 31.03.2016



In atenția: Consiliului Local al Mun. Dorohoi, Jud. Botosani
Subiect:

1. ADRESA DE ÎNAINȚARE

a raportului de evaluare a proprietății imobiliare, amplasată în intravilan Mun. Dorohoi, Str. Sfântul Ioan Romanul, nr. 163A, Jud. Botosani destinat a fi în vederea informării, pentru concesiune.
Data: 18 MARTIE 2016

La solicitarea, Consiliului Local al Mun. Dorohoi, Jud. Botosani, am inspectat și evaluat proprietatea imobiliară ~~formată din teren intravilan~~, în suprafață de 353 mp, situat în intravilan Mun. Dorohoi, Str. Sfântul Ioan Romanul, nr. 163A, Jud. Botosani, proprietatea Consiliului Local al Mun. Dorohoi, Jud. Botosani, însoțit de către reprezentantul ~~aceluia~~, care a furnizat și parte din informațiile și documentele necesare evaluării.

Pe baza acestor documente în prezenta evaluare s-a considerat că bunul se află în proprietatea Consiliului Local al ~~Mun.~~ Dorohoi, Jud. Botosani.

Dreptul de proprietate a fost identificat în baza actelor transmise de către beneficiar, anexate la prezentul raport de evaluare.

Metodologia utilizată în cadrul evaluării este cea corespunzătoare legislației în vigoare la data efectuării lucrării și terminologiei de specialitate prevăzută de Standardele de Evaluare SEV 2015.

Raportul de evaluare care urmează, prezintă baza pe care s-a stabilit opinia evaluatorului.

Valoare este următoarea:

9.467 lei
(echivalent a = 2.118 EURO)

Considerentele privind valoarea estimată sunt:

- ✓ valoarea estimată ține seama de scopul prezentei evaluări;
- ✓ fiecare valoare a fost exprimată ținând seama exclusiv de ipotezele, ipotezele speciale și aprecierile exprimate în prezentul raport;
- ✓ valoarea este corespunzătoare stării fizice de la data evaluării, pe parcursul creditării acumulându-se, însă, deprecieri suplimentare.
- ✓ valoarea se referă la vânzarea integrală, în starea și configurația existentă la data inspectării pe teren.
- ✓ valoarea este o predicție;
- ✓ valoarea este subiectivă;
- ✓ evaluarea este o opinie asupra unei valori;
- ✓ valoarea nu conține T.V.A.-ul aferent;
- ✓ cursul mediu valutar utilizat pentru conversia valutară a fost de 4,4700 lei/1Euro.

Cu stimă,
Ing. LAZAR Dorin




Valoare pedvență/au =
= Valoare teren : 25 ani =
= 9467 lei : 25 ani = 378,68 lei/au
Ing. d. Port. Dorin

Plan de amplasament și delimitare a imobilului*

Scara 1: 300

| | | |
|---------------|--------------------------------------|----------------------------------------------------------------|
| Nr. cadastral | Suprafața măsurată a imobilului (mp) | Adresa imobilului |
| ----- | 353 | Extravilan Pc-289, municipiul Dorohoi, județul Botoșani |

| | |
|---------------------|------------------------------------------|
| Nr. Cartea Funciară | Unitatea Administrativ Teritorială (UAT) |
| ----- | DORHOI |

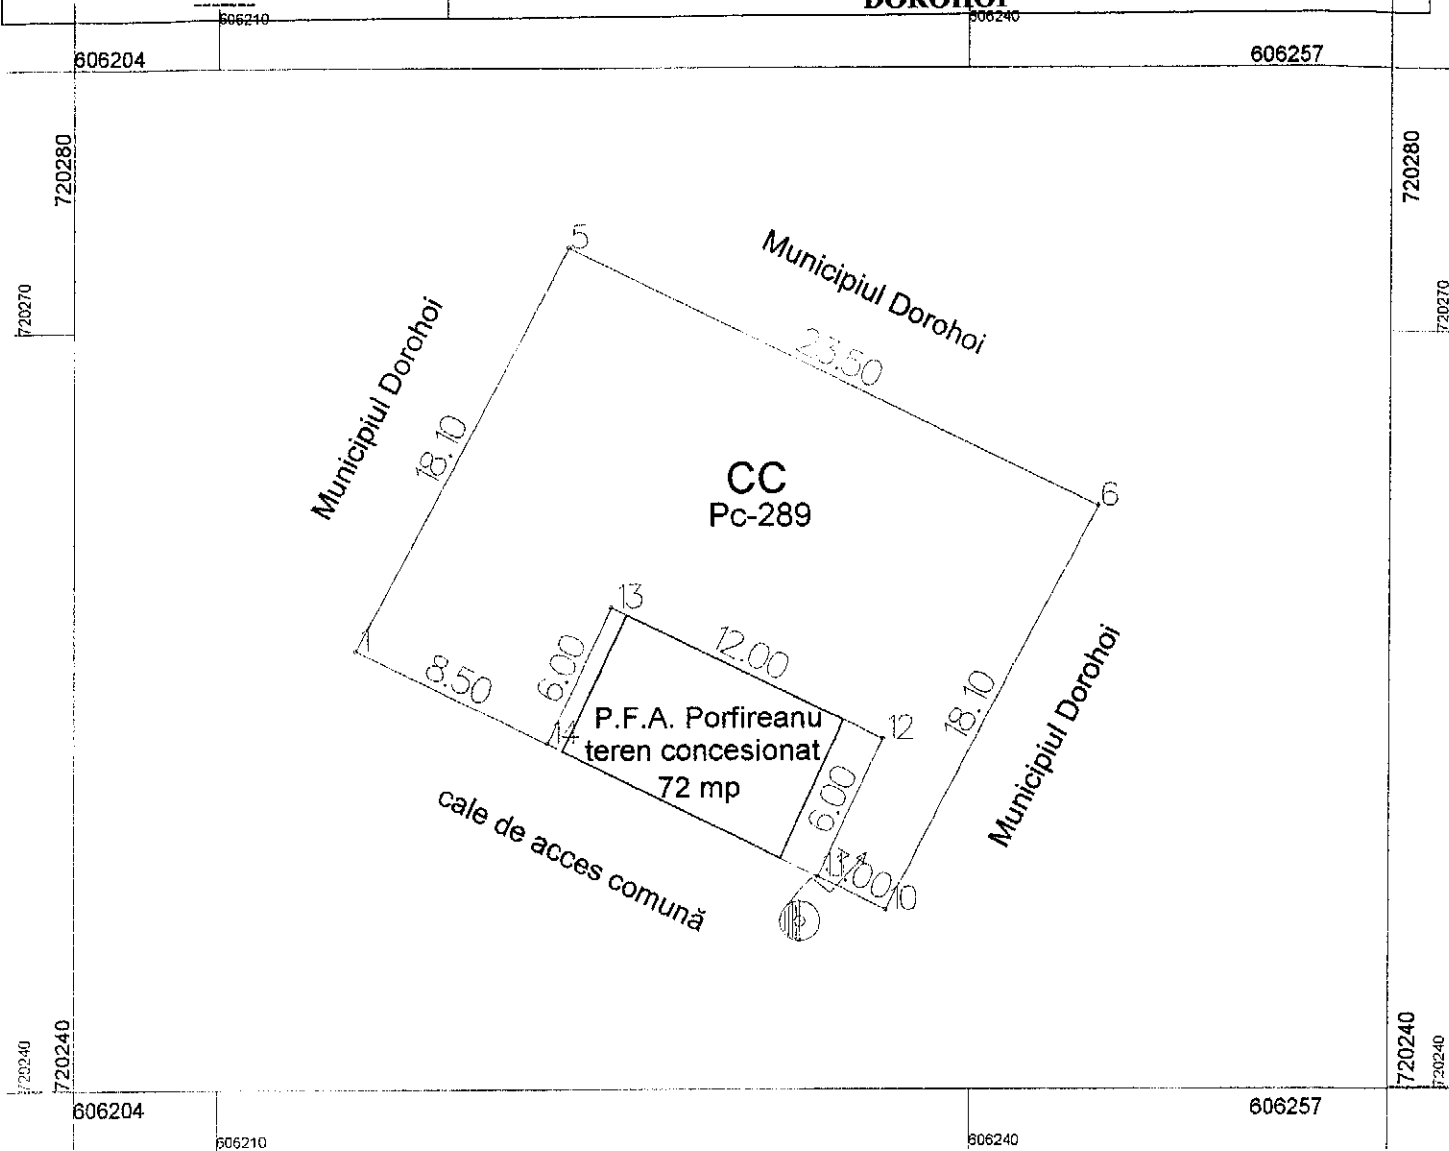

| A. Date referitoare la teren | | | |
|------------------------------|------------------------|----------------|---|
| Nr. parcelă | Categorie de folosință | Suprafața (mp) | Mențiuni |
| 289 | CC | 353 | Imobil parțial împrejmuit, proprietatea municipiului Dorohoi, desinat concesionării lui P.F.A – Porfireanu George. *Notă – imobil înregistrat în planul cadastral fără localizare certă, datorită lipsei planului parcelar. |
| Total | | 353 | |

| B. Date referitoare la construcții | | | |
|------------------------------------|------------|-------------------------|----------|
| Id | Destinația | Suprafața măsurată (mp) | Mențiuni |
| | | | |

Suprafața totală măsurată a imobilului prezentat = 353 mp

Elaborat de: Ing. Teodor Stănilă

Proiectul este în conformanță cu planul cadastral în vigoare

Planul este în conformanță cu planul cadastral în vigoare

Proiectat, verificat și aprobat de:


[]

PLAN DE ÎNCADRARE ÎN ZONĂ

Scara 1:5000

UAT DOROHOI, județul Botoșani

Extravilan Pc-289 – curți construcții

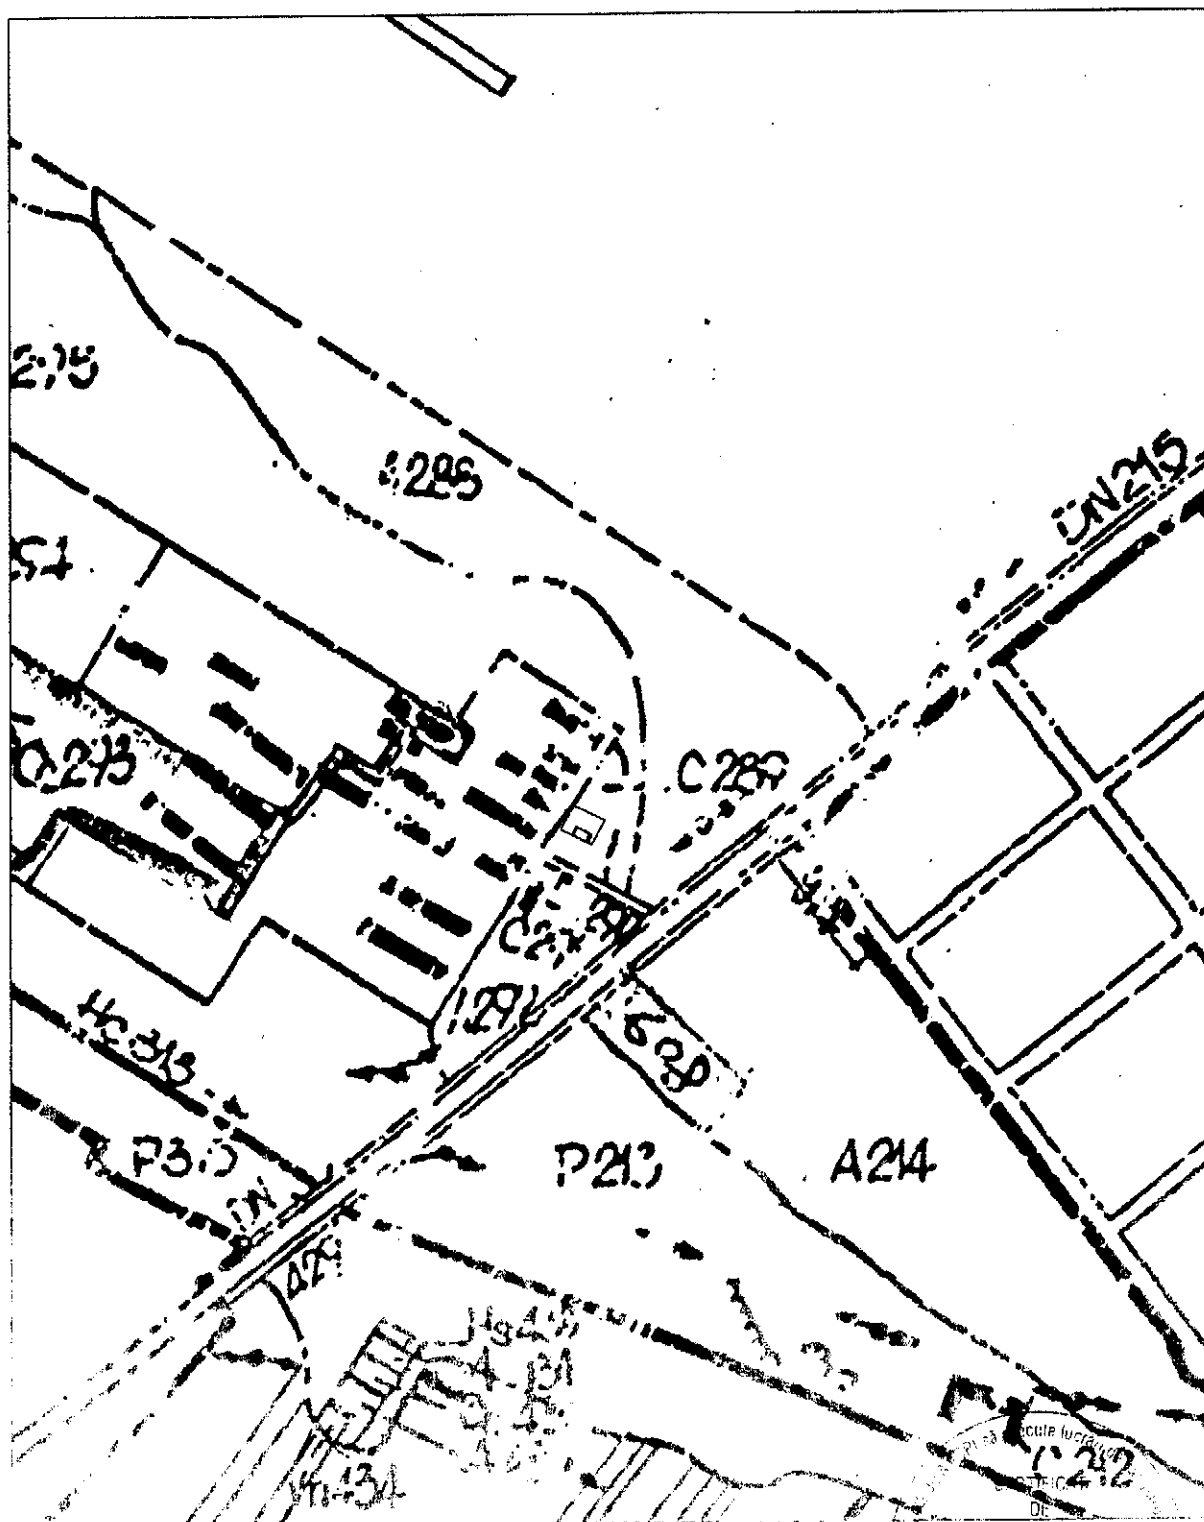

Proiectant: [Signature]
Data: [Date]
[Stamp]



CONSILIUL LOCAL AL MUNICIPIULUI DORHOI

A. I. CUZA 41
715200 - DORHOI
BOTOȘANI - ROMÂNIA
www.primariadorohoi.ro

Fax: +40(231)611310
Tel.: +40(231)610133
e-mail: primariadorohoi@primariadorohoi.ro



COMISIA PENTRU STUDII, PROGNOZE ECONOMICO-SOCIALE, BUGET, FINANȚE ȘI ADMINISTRAREA DOMENIULUI PUBLIC ȘI PRIVAT AL MUNICIPIULUI DORHOI

RAPORT

de avizare a proiectului de hotărâre privind aprobarea concesiunii suprafeței de 353,00 mp, teren situat în strada Sfântul Ioan Românul nr. 163A, Pc. 289, în vederea extinderii spațiului prestări servicii existent, proprietatea I.I. Porfireanu

Comisia întrunită în ședință în data de 29.03.2016, a analizat :

- Expunerea de motive a Primarului Municipiului Dorohoi, ing. Dorin Alexandrescu, cu nr. 4160 din 24.03.2016, precum și
- Referatul de specialitate întocmit de Compartimentul Administrarea și Evidența Domeniului Public și Privat, Patrimoniu din cadrul Direcției Tehnice a Primăriei Municipiului Dorohoi, cu nr. 4160 din 24.03.2016, prin consilier superior ing. Dănuță Postârnic,

prin care se propune aprobarea concesiunii suprafeței de 353,00 mp, teren situat în strada Sfântul Ioan Românul nr. 163A, Pc. 289, în vederea extinderii spațiului prestări servicii existent, proprietatea I.I. Porfireanu.

Din analiza efectuată - la nivelul comisiei - s-a constatat că prezentul proiect de hotărâre respectă prevederile legale.

Nu au fost formulate alte amendamente sau propuneri.

Comisia **AVIZEAZĂ FAVORABIL** proiectul de hotărâre și îl propune spre adoptare Consiliului Local.

Sergiu NACU

Președinte

Teluș OLARIU

Secretar

Vergil BUTNARIU

Membru

Pînzariu Anamaria

Membru

Geta LUCA

Membru



CONSILIUL LOCAL AL MUNICIPIULUI DOROHOI

A. I. CUZA 41
715200 - DOROHOI
BOTOȘANI - ROMÂNIA
www.primariadorohoi.ro

Fax: +40(231)611310
Tel.: +40(231)610133
e-mail: primariadorohoi@primariadorohoi.ro



RAPORT DE AVIZARE

la proiectul de hotărâre privind aprobarea concesiunii suprafeței de 353,00 m.p., teren situate în str. Sfântul Ioan Românul nr. 163A, Pc. 289, în vederea extinderii spațiului prestării servicii existent proprietatea I.I. Porfireanu

Comisia de administrație publică locală, juridică, apărarea ordinii publice, respectarea drepturilor și libertăților cetățenilor analizând referatul de specialitate nr. 4160 din 24.03.2016 întocmit de ing. Dănuța Postârnac și proiectul de hotărâre inițiat de Primarul Municipiului Dorohoi prin care propune aprobarea proiectului;

având în vedere că cele propuse (nu) se încadrează în prevederile legale, comisia consideră că proiectul de hotărâre prezentat poate fi aprobat cu următoarele amendamente (dacă va fi cazul):

Amendamentele formulate de noi, le motivăm astfel:

având în vedere cele de mai sus, membrii comisiei de administrație publică locală, juridică, apărarea ordinii publice, respectarea drepturilor și libertăților cetățenilor avizează favorabil proiectul de hotărâre și propune Consiliului Local să-l aprobe în forma prezentată de inițiator, (în cazul în care comisia nu este de acord, va menționa cauzele și va face propuneri în consecință):

AVIZ FAVORABIL

PREȘEDINTE,
Consilier Costel-Daniel Irimia

SECRETAR,
Consilier Manuel Popa

MEMBRU:

Consilier Dan Molociniuc

CONSILIUL LOCAL DORHOI
JUDEȚUL BOTOȘANI

RAPORT DE AVIZARE

La proiectul de hotărâre cu privire la aprob. conces.
supraf. 353 m.p., situat în str. Ș. Ș.
Boulevard nr. 168 A, pc 289, în red. actualei
spatiului prestare servicii existent,
proprietate Ș. Ș. Porfiru

Comisia Urbanism


analizând referatul de specialitate nr. 4160 din 24.03.2016 întocmit de
D. Postăveanu

și
proiectul de hotărâre inițiat de ing. J. Alexandrescu
prin care propune aprobarea proiectului în forma
propusă

având în vedere că cele propuse ~~(nu)~~ se încadrează în prevăd.
legale


comisia consideră că proiectul de hotărâre prezentat poate fi
aprobat cu următoarele amendamente (dacă va fi cazul):

Amendamentele formulate de noi, le motivăm astfel:

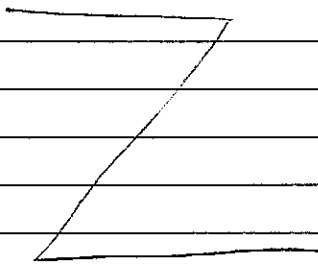


Având în vedere cele de mai sus, membrii comisiei

favorabil

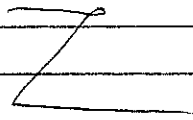

avizează favorabil proiectul de hotărâre și propune Consiliului Local să-l
aprobe în forma prezentată de inițiator,
(în cazul în care comisia nu este de acord, va menționa cauzele și va face
propuneri în consecință):

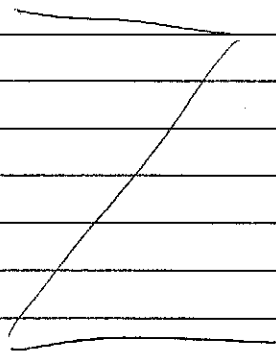

PREȘEDINTE,

H. Topală



SECRETAR,

A. Tomș



MEMBRI:

Numele și prenumele

C. Zaharia

C. Apetriu

C. Titu Burtan

semnătura,



