



CONSILIUL LOCAL AL MUNICIPIULUI DOROHOI

A. I. CUZA 41
715200 - DOROHOI
BOTOȘANI - ROMÂNIA
www.primariadorohoi.ro

Fax: +40(231)611310
Tel.: +40(231)610133
e-mail: primariadorohoi@primariadorohoi.ro



HOTĂRÂRE

privind aprobarea concesiunii suprafeței de 22,00 mp, teren situat în Aleea Mărului f.n, Pc 3520, ocupat de garaj proprietatea dl Velniceriu Darie

Consiliul Local al municipiului Dorohoi, județul Botoșani întrunit în ședința ordinară la data de 31.03.2016,

ținând cont de expunerea de motive formulată de Primarul municipiului Dorohoi și de raportul de specialitate nr.10.972/16.03.2016 și documentația ce îl însoțește, prin care se propune aprobarea Studiului de oportunitate (Anexa 1), a Caietului de sarcini (Anexa 2), Raportul de evaluare (Anexa 3), în vederea concesiunii suprafeței de 22,00 mp, teren situat în Aleea Mărului f.n, Pc 3520, ocupat de garajul proprietatea dl Velniceriu Darie,

în conformitate cu prevederile art.13(1) din Legea nr.50/1991 privind autorizarea executării lucrărilor de construcții cu modificările și completările ulterioare, ale art.36(5) lit.,b” din Legea nr.215/2001 a administrației publice locale, republicată și modificată, precum și ale Regulamentului de organizare și desfășurare a licitațiilor aprobat prin HCL nr.8/25.01.2007,

motivată de avizul favorabil al comisiilor de specialitate ale Consiliului Local al municipiului Dorohoi,

în temeiul art. 45(3) din Legea nr. 215/2001- administrației publice locale, republicată, cu completările și modificările ulterioare,

hotărăște :

Art. 1.(1) Se aprobă concesiunea suprafeței de 22,00 mp, teren situat în Aleea Mărului f.n, Pc 3520, ocupat de garajul proprietatea d-lui Velniceriu Darie.

(2). Se aprobă Studiului de oportunitate (Anexa 1), a Caietului de sarcini (Anexa 2), Raportul de evaluare (Anexa 3), parte integrantă a prezentei hotărâri.

(3). Durata concesiunii este de 25 ani.

Art. 2(1). Redevența anuală minimă de pornire la negociere directă în vederea concesionării este de **47,00 lei/an**, conform Raportului de evaluare (Anexa 3).

(2). Redevența obținută în urma negocieri directe se va indexa anual cu indicele de creștere a ratei inflației din domeniul serviciilor.

(3). Concesionarul va îndeplini următoarele condiții la data încheierii contractului de concesiune :

- prezentarea unui certificat fiscal emis de Serviciul Taxe și Impozite Locale a municipiului Dorohoi, privind situația sumelor restante la bugetul local,

- în cazul în care se înregistrează cu sume restante, se va acorda un termen de 30 zile pentru achitarea acestora sau se va prezenta programul de achitare stabilit de comun acord cu Serviciul Taxe și Impozite Locale a municipiului Dorohoi, după care se va semna contractul de concesiune.

Art.3. Primarul municipiului Dorohoi, prin Direcția tehnică și Direcția economică, va duce la îndeplinire prevederile prezentei hotărâri.

Art. 4. Prezenta hotărâre va fi comunicată:


- Instituției Prefectului județului Botoșani;
- Primarului municipiului Dorohoi;
- Direcției economice;
- Direcției tehnice;
- Mass-mediei locale.

PREȘEDINTE DE ȘEDINȚĂ
CONSILIER
dr. Ioan Sorin Dănilă



CONTRASEMNEAZĂ
SECRETAR
jr.Ciprian Dohotariu

Nr.....*91*.....
Din 31.03.2016
DOROHOI

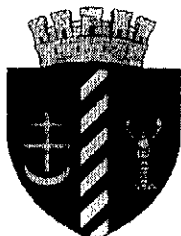

CONSILIUL LOCAL AL MUNICIPIULUI DOROHOI

A. I. CUZA 41
715200 - DOROHOI
BOTOȘANI - ROMÂNIA
www.primariadorohoi.ro

Fax: +40(231)611310
Tel.: +40(231)610133
e-mail: primariadorohoi@primariadorohoi.ro



ROMÂNIA

PROIECT

HOTĂRÂRE

privind aprobarea concesiunii suprafeței de 22,00 mp, teren situat în Aleea Mărului f.n, Pc 3520, ocupat de garaj proprietatea dl Velniceriu Darie

Consiliul Local al municipiului Dorohoi, județul Botoșani întrunit în ședința ordinară la data de 31.03.2016,

ținând cont de expunerea de motive formulată de Primarul municipiului Dorohoi și de raportul de specialitate nr.10.972/16.03.2016 și documentația ce îl însoțește, prin care se propune aprobarea Studiului de oportunitate (Anexa 1), a Caietului de sarcini (Anexa 2), Raportul de evaluare (Anexa 3), în vederea concesiunii suprafeței de 22,00 mp, teren situat în Aleea Mărului f.n, Pc 3520, ocupat de garajul proprietatea dl Velniceriu Darie,

în conformitate cu prevederile art.13(1) din Legea nr.50/1991 privind autorizarea executării lucrărilor de construcții cu modificările și completările ulterioare, ale art.36(5) lit.,b” din Legea nr.215/2001 a administrației publice locale, republicată și modificată, precum și ale Regulamentului de organizare și desfășurare a licitațiilor aprobat prin HCL nr.8/25.01.2007,

motivată de avizul favorabil al comisiilor de specialitate ale Consiliului Local al municipiului Dorohoi,

în temeiul art. 45(3) din Legea nr. 215/2001- administrației publice locale, republicată, cu completările și modificările ulterioare,

hotărăște :

Art. 1.(1) Se aprobă concesiunea suprafeței de 22,00 mp, teren situat în Aleea Mărului f.n, Pc 3520, ocupat de garajul proprietatea d-lui Velniceriu Darie.

(2). Se aprobă Studiului de oportunitate (Anexa 1), a Caietului de sarcini (Anexa 2), Raportul de evaluare (Anexa 3), parte integrantă a prezentei hotărâri.

(3). Durata concesiunii este de 25 ani.

Art. 2(1). Redevența anuală minimă de pornire la negociere directă în vederea concesiunii este de **47,00 lei/an**, conform Raportului de evaluare (Anexa 3).

(2). Redevența obținută în urma negocierii directe se va indexa anual cu indicii de creștere a ratei inflației din domeniul serviciilor.

(3). Concesionarul va îndeplini următoarele condiții la data încheierii contractului de concesiune :

- prezentarea unui certificat fiscal emis de Serviciul Taxe și Impozite Locale a municipiului Dorohoi, privind situația sumelor restante la bugetul local,
- în cazul în care se înregistrează cu sume restante, se va acorda un termen de 30 zile pentru achitarea acestora sau se va prezenta programul de achitare stabilit de comun acord cu Serviciul Taxe și Impozite Locale a municipiului Dorohoi, după care se va semna contractul de concesiune.

Art.3. Primarul municipiului Dorohoi, prin Direcția tehnică și Direcția economică, va duce la îndeplinire prevederile prezentei hotărâri.

Art. 4. Prezenta hotărâre va fi comunicată:

- Instituției Prefectului județului Botoșani;
- Primarului municipiului Dorohoi;
- Direcției economice;
- Direcției tehnice;
- Mass-mediei locale.


**Inițiator,
PRIMAR**


ing.Dorin Alexandrescu



**Avizat de legalitate,
SECRETAR**

jr. Ciprian Dohotariu

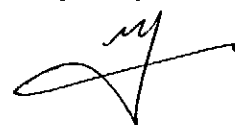

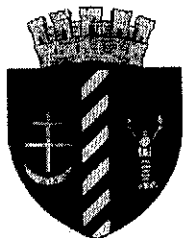

PRIMĂRIA MUNICIPIULUI DOROHOI

A. I. CUZA 41
715200 - DOROHOI
BOTOȘANI - ROMÂNIA
www.primariadorohoi.ro

Fax: +40(231)611310
Tel.: +40(231)610133
e-mail: primariadorohoi@primariadorohoi.ro



Nr. 10972/16.03.2016

EXPUNERE DE MOTIVE

privind aprobarea concesiunii suprafeței de 22,00 mp, teren situat în Aleea Mărului f.n, Pc 3520, ocupat de garaj proprietatea dl Velniceriu Darie

Având în vedere :

- a) necesitatea identificării de noi resurse la bugetul local,
- b) prevederile art.13(1) din Legea nr.50/1991 privind autorizarea executării lucrărilor de construcții cu modificările și completările ulterioare, ale art.36(5) lit.,b” din Legea nr.215/2001 a administrației publice locale, republicată și modificată, precum și ale Regulamentului de organizare și desfășurare a licitațiilor aprobat prin HCL nr.8/25.01.2007.

Inițiez prezentul proiect de hotărâre.

PRIMAR,
ing. Dorin Alexandrescu



PRIMĂRIA MUNICIPIULUI DOROHOI

A. I. CUZA 41
715200 - DORHOI
BOTOȘANI - ROMÂNIA
www.primariadorohoi.ro

Fax: +40(231)811310
Tel.: +40(231)810133
e-mail: primariadorohoi@primariadorohoi.ro



ROMÂNIA

Nr. 10972/16.03.2016

Vizat,
Arhitect Șef,
ing. Călin Ilași

Aprobat,
Primar
ing. Dorin Alexandrescu

RAPORT DE SPECIALITATE

Analizând cererea nr.10.972/03.09.2015 și documentația depusă de către d-l Velniceriu Dărie, prin care solicită concesionarea suprafeței de 22,00 mp, teren ocupat de către garaj, situat în Aleea Mărului f.n, Pc 3520.

Având în vedere că terenul este ocupat de către garajul dl Velniceriu Dărie și la bugetul local trebuie colectate noi resurse financiare, propunem aviz favorabil.

Terenul aparține domeniului privat al municipiului Dorohoi conform H.C.L nr.235/27.08.2009.

Durata concesiune se propune a fi de 25 ani.

Redevența anuală aferentă celor 22,00 mp este **47,00 lei/an**, conform Raportului de evaluare.

Redevența obținută în urma negocierii se va indexa anual cu indicele de creștere a ratei inflației.

Studiul de oportunitate(Anexa 1), Caietul de sarcini(Anexa 2) și Raportul de evaluare (anexa3), sunt parte integrantă a hotărârii ce se va emite.

Concesionarea se va face în condițiile art.13(1) din Legea nr.50/1991 cu modificările și completările ulterioare a HCL nr.58/2013 și a Regulamentului de organizare a licitațiilor aprobat prin HCL nr.8/25.01.2007.

ÎNTOCMIT,
ing. Dănuț Postârnac

PD/PD/lex.



CONSILIUL LOCAL AL MUNICIPIULUI DOROHOI

A. I. CUZA 41
715200 - DOROHOI
BOTOȘANI - ROMÂNIA
www.primariadorohoi.ro

Fax: +40(231)611310
Tel.: +40(231)610133
e-mail: primariadorohoi@primariadorohoi.ro



Anexa nr. 1 la H.C.L nr. 41
din 31.03.2016

Studiu de oportunitate

1) DESCRIEREA SI IDENTIFICAREA BUNULUI

Având în vedere solicitarea dl Velniceriu Darie și a faptului că terenul este ocupat de garaj, se propune concesionarea suprafeței de 22,00 mp teren aparținând domeniului privat al municipiului Dorohoi, situat în Alea Mărului f.n, Pc 3520.

Terenul este proprietate privată a municipiului Dorohoi, aflat în administrarea Consiliului Local, situat în Pc 3520.

2) MOTIVELE DE ORDIN ECONOMIC, FINANCIAR, SOCIAL SI DE MEDIU CARE AU STAT LA BAZA PROPUNERII CONCESIUNII :

2).1. **Motivele de ordin economic – financiar** : prin plata redevenței de către concesionar, se atrag anual noi surse de venit la bugetul local;

2).2. **Motivele de ordin social** : - protejare mașină,

2).3. **Motive de mediu** : Concesionarul are obligația de a respecta legislația în vigoare cu privire la păstrarea și conservarea mediului încojurător prin :

- menținerea ordinii și curățeniei în zonă;
- încheierea unui contract de prestări servicii în vederea ridicării deșeurilor cu societatea care asigură salubritatea în municipiu,
- deversarea produselor petroliere se va face numai în locuri special amenajate,
- cauciucurile uzate să fie predate la societățile colectoare.
- evitarea folosirii oricărui poluant de mediu.

3) **NIVELUL MINIM AL REDEVENȚEI** : este în suma de **47,00 lei/an**, conform Raportului de evaluare.

4) **PROCEDURA UTILIZATA PENTRU ATRIBUIREA CONTRACTULUI DE CONCESIUNE** : - procedura de atribuire a contractului de concesiune aleasă este prin licitație publică cu strigare în conformitate cu prevederile art. 123, din Legea nr.215/2001, a administrației publice locale, republicată și HCL nr.8/25.01.2007;

5) DURATA ESTIMATA A CONCESIUNII :

- Durata estimată a concesiunii este de : **25 ani** ;


6) **TERMENELE PREVIZIBILE PENTRU REALIZAREA PROCEDURII DE CONCESSIONARE** :

- procedura de atribuire a contractului de concesiune aleasă este prin negociere directă în conformitate cu prevederile HCL nr.8/25.01.2007 de aprobare a Regulamentului concesiunii terenurilor din domeniul privat, întrucât solicitantul este proprietarul garajului .

DIRECȚIA TEHNICĂ,

Arhitect Șef,
ing. Cătălin Ilași

întocmit,
ing. Dănuță Postârnic

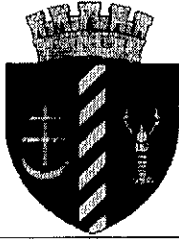


CONSILIUL LOCAL AL MUNICIPIULUI DOROHOI

A. I. CUZA 41
715200 - DOROHOI
BOTOȘANI - ROMÂNIA
www.primariadorohoi.ro

Fax: +40(231)611310
Tel.: +40(231)610133
e-mail: primariadorohoi@primariadorohoi.ro



Anexa nr.2, la HCL nr. 91
din 31.03.2016

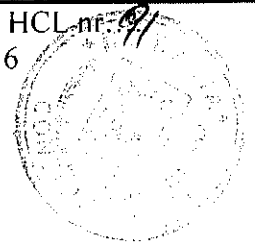

CAIET DE SARCINI

in vederea concesiunii terenului aparținând domeniului privat al municipiului Dorohoi
in suprafața de 22,00 mp, pe care este construit un garaj proprietatea d-lui Velniceriu Darie,
situat în Aleea Mărului f.n, Pc 3520,

1) OBIECTUL CONCESIUNII

- 1.1. Teren situat în Aleea Mărului f.n, Pc 3520;
- 1.2. Regimul juridic al terenului : terenul aparține domeniului privat al municipiului Dorohoi, conform H.C.L nr.235/27.08.2009.
- 1.3. Destinația terenului : ocupat de garaj;
- 1.4. Modul de atribuire a concesiunii : negociere directă in conformitate cu prevederile art. 13(1), din Legea nr.50/1991, legea autorizării lucrărilor de construcții, cu modificările și completările ulterioare;
- 1.5. In cazul atribuirii prin negociere directă, redevența de pornire la negociere nu poate fi mai mică decât pretul minim rezultat prin Raportul de evaluare.
- 1.6. Concesiunea în conformitate cu prevederile HCL nr.8/25.01.2007;

2) DURATA CONCESIUNII :

- 2.1. Se propune concesiunea terenului în suprafață de 22,00 mp, pe o perioadă de 25 ani.

3) CONDIȚII PENTRU PARTICIPARE LA LICITAȚIE :

- 3.1. Achitarea taxei de înscriere în suma de : 20,00 lei;
- 3.2. Depunerea unei garanții de participare în suma de - lei;
- 3.3. Negocierea se va ține în ziua și la ora indicată în anunțul publicitar .
- 3.4. Data limită de înscriere la negociere va fi ziua anterioară desfășurării negocierii.

4) CARACTERISTICI :

- 4.1. Condiții de exploatare a concesiunii : conform destinației propuse, garaj.
- 4.2. Obiective de ordin economic și financiar : atragerea de noi surse de venit la bugetul local.
- 4.3. Condiții de mediu : Concesionarul are obligația de a respecta legislația în vigoare cu privire la păstrarea și conservarea mediului înconjurător prin :
 - menținerea ordinii și curățeniei în zonă,
 - încheierea unui contract de prestări servicii în vederea ridicării deșeurilor cu societatea care asigură salubritatea în municipiu,
 - evitarea folosirii oricărui poluant de mediu,
- 4.4. Clauze financiare și de asigurări : - redevența se va achita conform contractului de concesiune ce se va încheia în urma negocierii directe,
- 4.5. *Neplata redevenței sau executarea cu întârziere a acestei obligații conduce la plata unor majorări de întârziere în folosul concedentului la nivelul majorării de întârziere pentru*

creanțele datorate bugetelor locale, prevăzut de Legea Nr.207/2015 privind Codul de procedură fiscală, până la achitarea sumei datorate.

Concesionarul se consideră de drept în întârziere la atingerea plății taxei de concesiune (redevența) la scadență.

4.6. La data semnării contractului de concesiune se va plăti o taxă garanție concesiune în procent de 50% din valoarea redevenței negociată.

4.7. Regimul bunurilor utilizate de concesionar în derularea concesiunii :

- bunuri de retur : teren în suprafața de 22,00 mp;
- bunuri de preluare : -
- bunuri proprii : -

4.8. Terenul de construcții este fără sarcini;

4.9. Condiții de amplasare și conformare a construcțiilor : nu este cazul;

4.10. Echipare tehnică – edilitară : nu este cazul;

4.11. Tratatul arhitectural : nu este cazul;

4.12. Realizarea acceselor : accesele sunt realizate din Aleea Mărului;

4.13. Se interzice subconcesionarea bunului concesionat și schimbarea destinației inițiale, adică garaj, iar în cazul schimbării destinației concesiunea își pierde valabilitatea;

5. PREȚUL TERENULUI

5.1. Modalitatea de calcul se regăsește în Raportul de evaluare.

5.2. Prețul minim de pornire la negociere este de 47,00 lei/an ;

5.3. Pasul negocierii este de 5,00 lei

5.4. Modul de achitare a redevenței va fi menționat în contractul de concesiune.

6. SOLUTIONAREA LITIGIILOR

6.1. Prin comisia de soluționare a contestațiilor sau prin instanța judecătorească .

7. INCETAREA CONCESIUNII

În conformitate cu prevederile cap.IX din Contractul de concesiune.

8. DISPOZIȚII FINALE


8.1. Drepturile și îndatoririle atât ale concedentului cât și ale concesionarului sunt stabilite în Contractul de concesiune.

DIRECȚIA TEHNICĂ,

Arhitect Șef,
ing. Cătălin Ilași

întocmit,
ing. Dănuță Postârnic

ANEXA NR. 3 la H.C.H. 91
din 31.03.2016

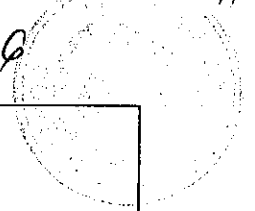

RAPORT DE EVALUARE

AL ACTIVULUI „TEREN” SITUAT ÎN INTRAVILAN
MUN. DOROHOI, ALEEA MARULUI, JUD. BOTOSANI



BENEFICIAR:


CONSILIUL LOCAL AL MUN. DOROHOI, JUD. BOTOSANI

PROPRIETAR:

**CONSILIUL LOCAL AL MUN. DOROHOI, JUD. BOTOSANI
- Domeniul Privat -**

Evaluator Autorizat

II LAZAR C. Dorin

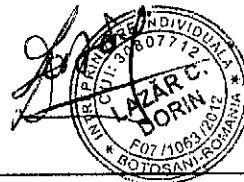

- MARTIE 2015 -

[Teren situat în intravilan Mun. Dorohoi, Aleea Marului, Jud. Botosani]

3

REZUMATUL FAPTELOR PRINCIPALE ȘI AL CONCLUZIILOR IMPORTANTE

Obiectul evaluării

Prezentul raport de evaluare are ca obiect estimarea valorii de piață a activului teren, amplasat în intravilan Mun. Dorohoi, Aleea Marului, Jud. Botosani, în suprafața de 22 mp.

Activul menționat se află în *Domeniul Privat* al Consiliului Local al Mun. Dorohoi, Jud. Botosani.

Data evaluării

Data evaluării: 04.03.2016

Curs valutar BNR 1 EURO = 4,4678 RON

Data inspecției: 24.02.2016

Tipul proprietății

Proprietatea, ce constituie subiectul acestei evaluări intră în categoria proprietăților specializate având destinația de *teren nerezidențial*.

Scopul evaluării

Scopul acestei evaluări îl constituie estimarea valorii de piață a proprietății pentru informare, în vederea concesiunii.

Tehnici de evaluare utilizate

Tehnicile de evaluare utilizate:

- Tehnica comparației de piață.

Definiția valorii de piață

„Valoarea de piață este suma estimată pentru care un activ sau o datorie ar putea fi schimbat(ă) la data evaluării, între un cumpărător hotărât și un vânzător hotărât, într-o tranzacție nepărtinitoare, după un marketing adecvat și în care părțile au acționat fiecare în cunoștință de cauză, prudent și fără constrângere.” (cf. SEV)

Rezultatul evaluării


1. Valorile obținute în urma aplicării tehnicilor în evaluare pentru estimarea valorii de piață sunt:

Tehnici utilizate/Valoare	Valoarea în EURO	Valoarea în LEI
Tehnici		

2. Valoarea propusă pentru redevență:

Redevența se plătește în lei.

R= 47 lei/an

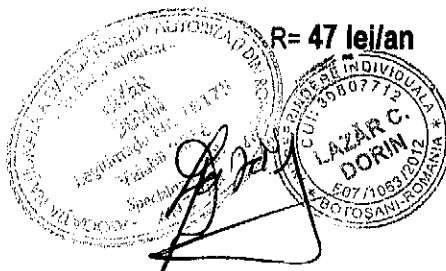

[Teren situat în intravilan Mun. Dorohoi, Aleea Marului, Jud. Botosani]

4


Opinia evaluatorului

Având în vedere scopul acestui raport de evaluare precum și investigațiile și analizele mele, au rezultat următoarele date:



- Valoarea de piață pentru terenul intravilan, aflat în patrimoniul privat al Mun. Dorohoi, Jud. Botosani, propus pentru concesionare, este, la data evaluării, de **1.179 RON**, respectiv **264 EURO (fără TVA)**.
- Valoarea minimă a **redevenței**, determinată în baza valorii de piață a terenului și propusă de evaluator este de **47 lei/an**, valoare care va fi corectată de către confruntarea cererii cu oferta în cadrul licitației.

Evaluatorul certifică sub semnătură obiectivitatea rezultatelor evaluării, precum și lipsa intereselor personale în legătură cu proprietatea evaluată.

Evaluator Autorizat,
ing. LAZAR Dorin

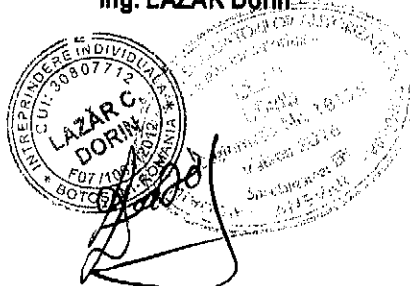

Nr. Cadastral	Suprafața măsurată	Adresa imobilului
	22 mp	Aleea Mărului nr. F.N., municipiul Dorohoi, județul Botoșani
Cartea Funciară nr.		UAT DOROHOI

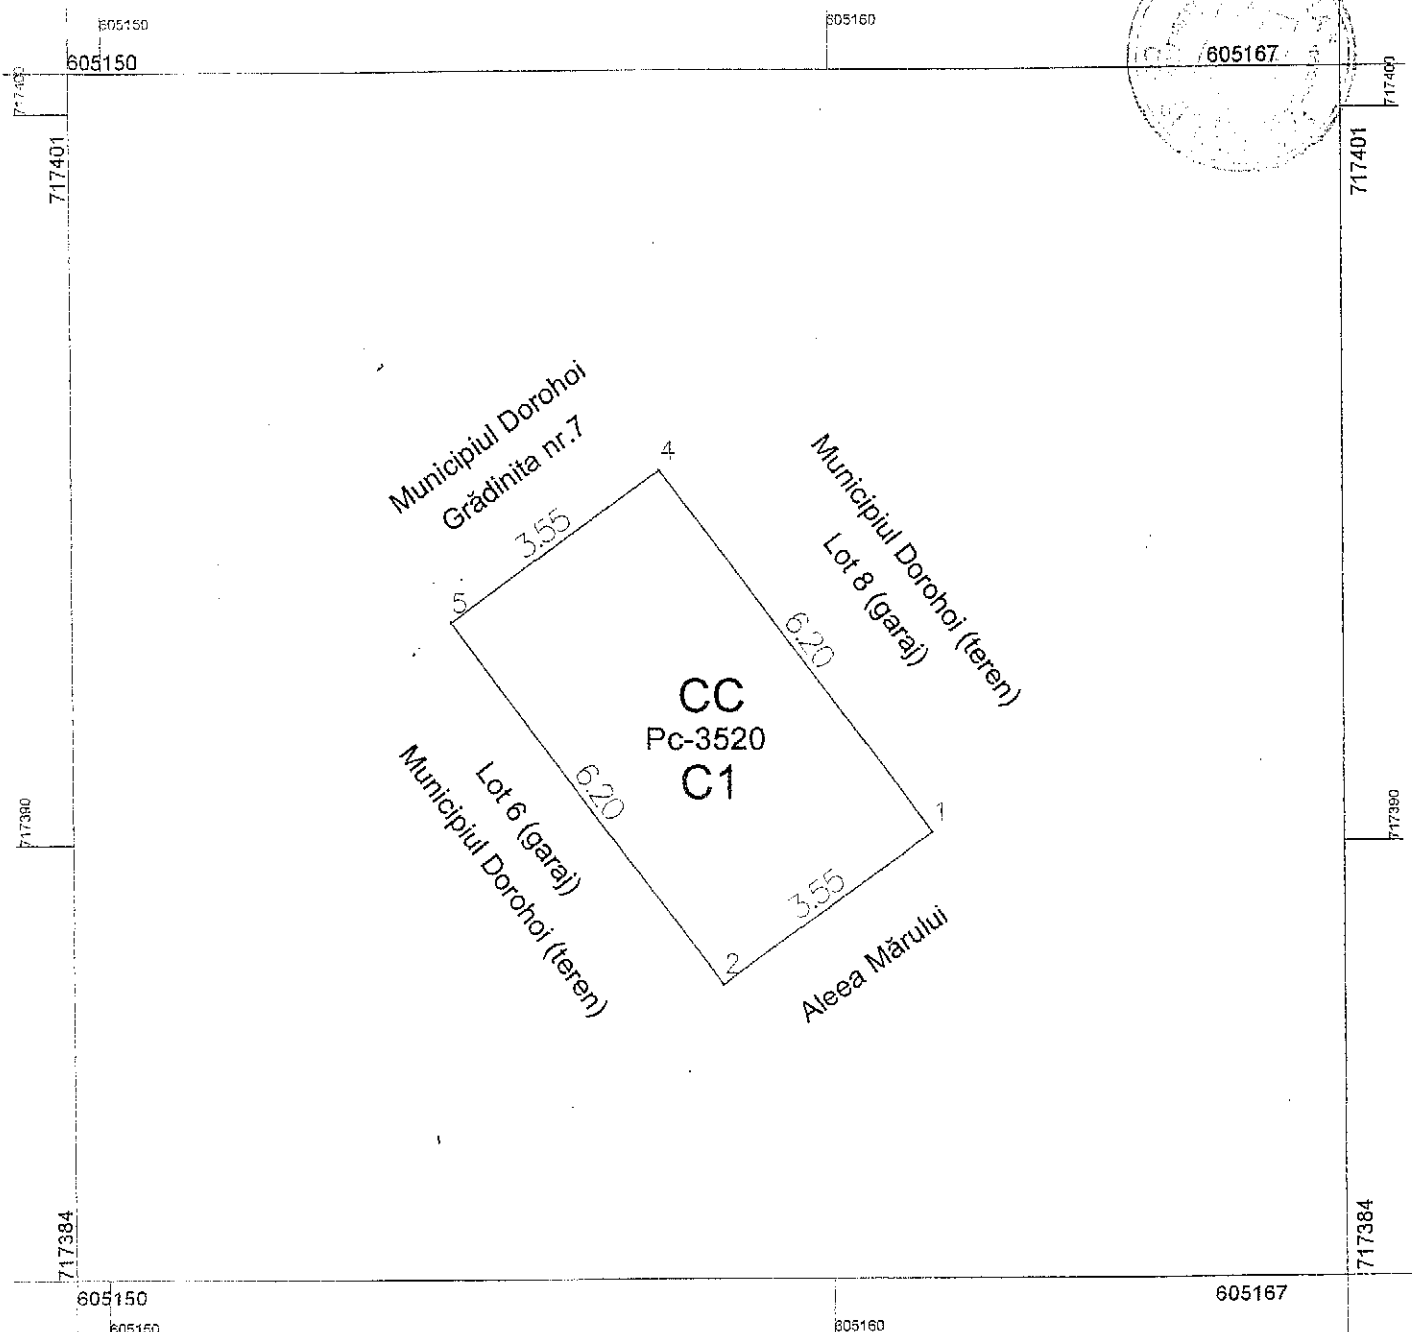
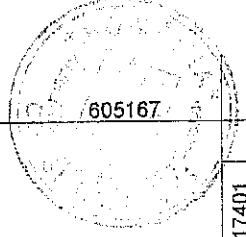


A. Date referitoare la teren				
Nr. parcelă	Cod grupă destinație	Categorie de folosință	Suprafața din măsurători (mp)	Mențiuni
3520	TDI	CC	22	Teren proprietatea Municipiului Dorohoi, ocupat de un garaj;
Total			22	

B. Date referitoare la construcții				
Cod const.	Cod grupă destinație	Suprafața construită la sol (mp)	Mențiuni	
C1	CA	22	Garaj – edificat în anul 1992, fără Autorizație de Construire, compusă dintr-o încăpere, pe fundație din beton, zidărie din cărămidă, acoperit cu carton bituminos.	


Întocmit, Ing. Cătălin Cohal Data: 24.07.2015	Prezentul plan de amplasament NU TINE loc de act de proprietate.
---	---

PLAN DE ÎNCADRARE ÎN ZONĂ
Scara 1:2000
UAT DOROHOI, județul Botoșani
Intravilan Pc-3520, municipiul Dorohoi

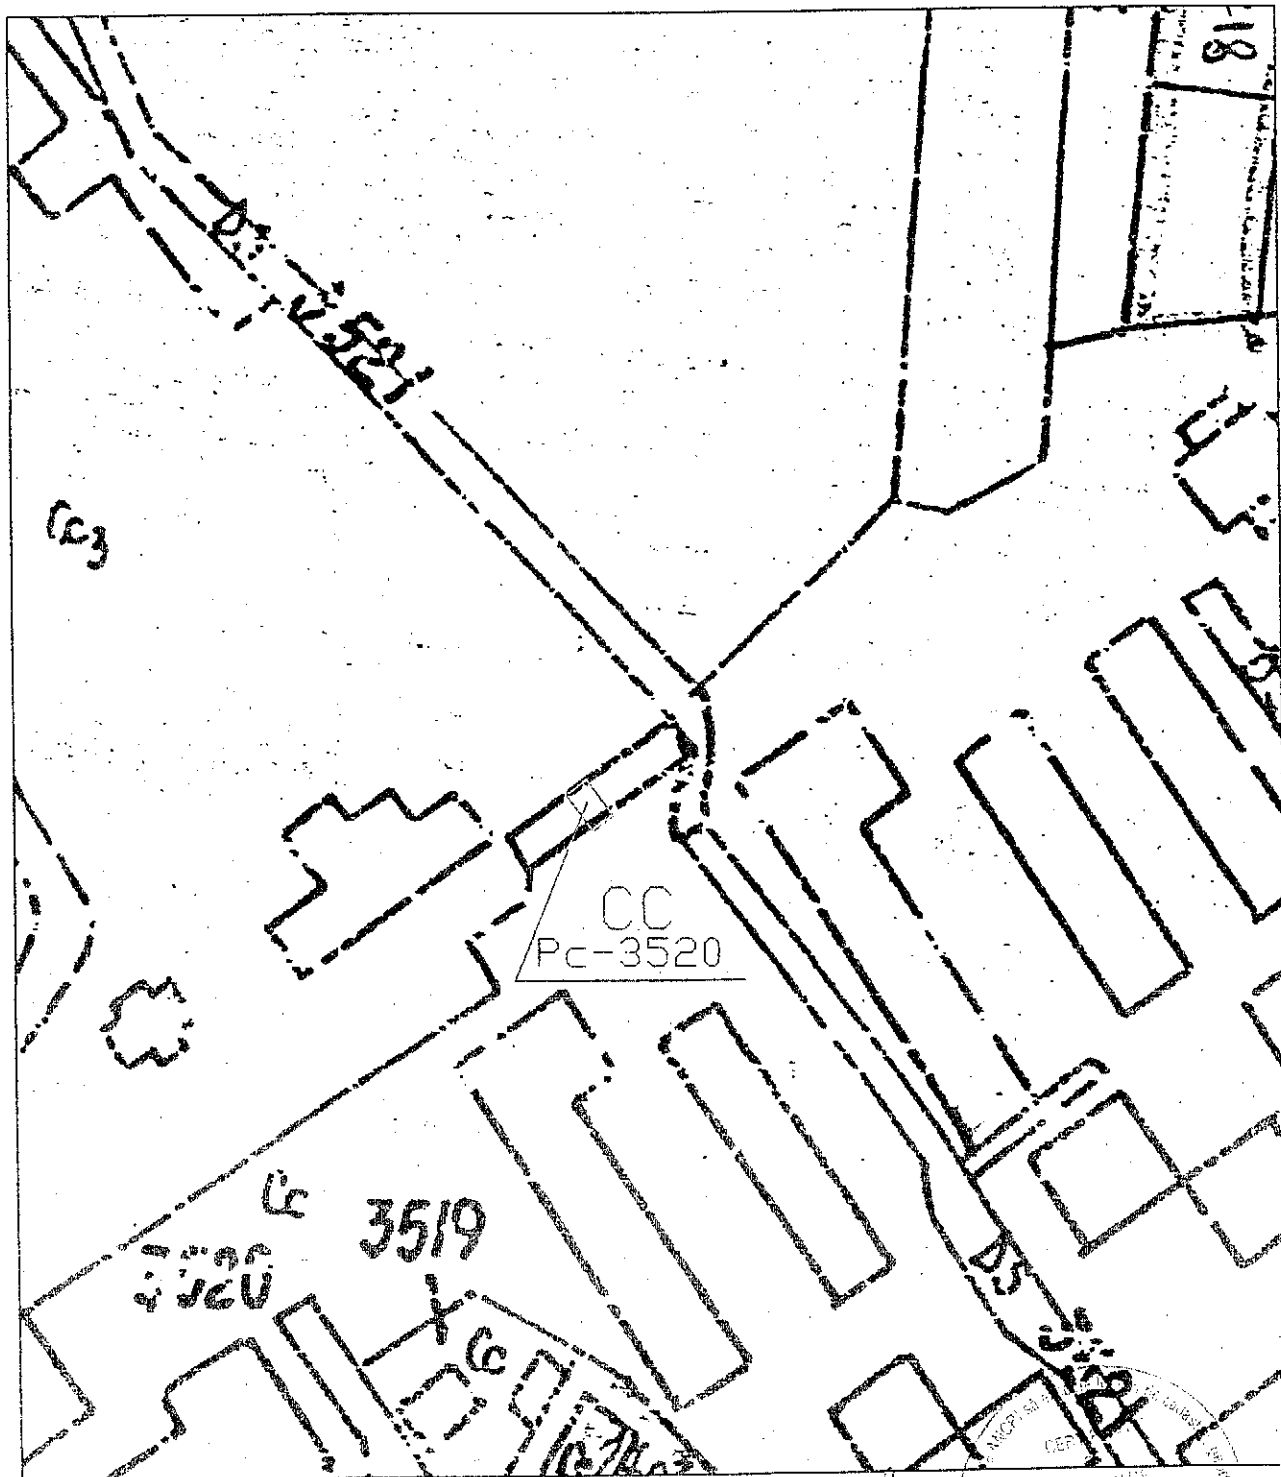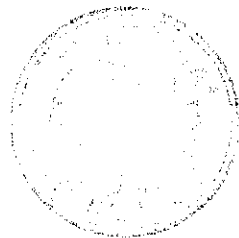


Data:
24.07.2015

Executant :
Ing. Cătălin Cohal

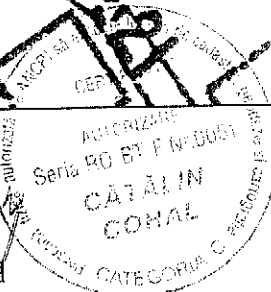

Nr. Cadastral	Suprafata masurata	Adresa imobilului	
	22 mp	Aleea Mărului nr. F.N., municipiul Dorohoi, județul Botoșani	
Cartea Funciară nr.		UAT	DORHOI

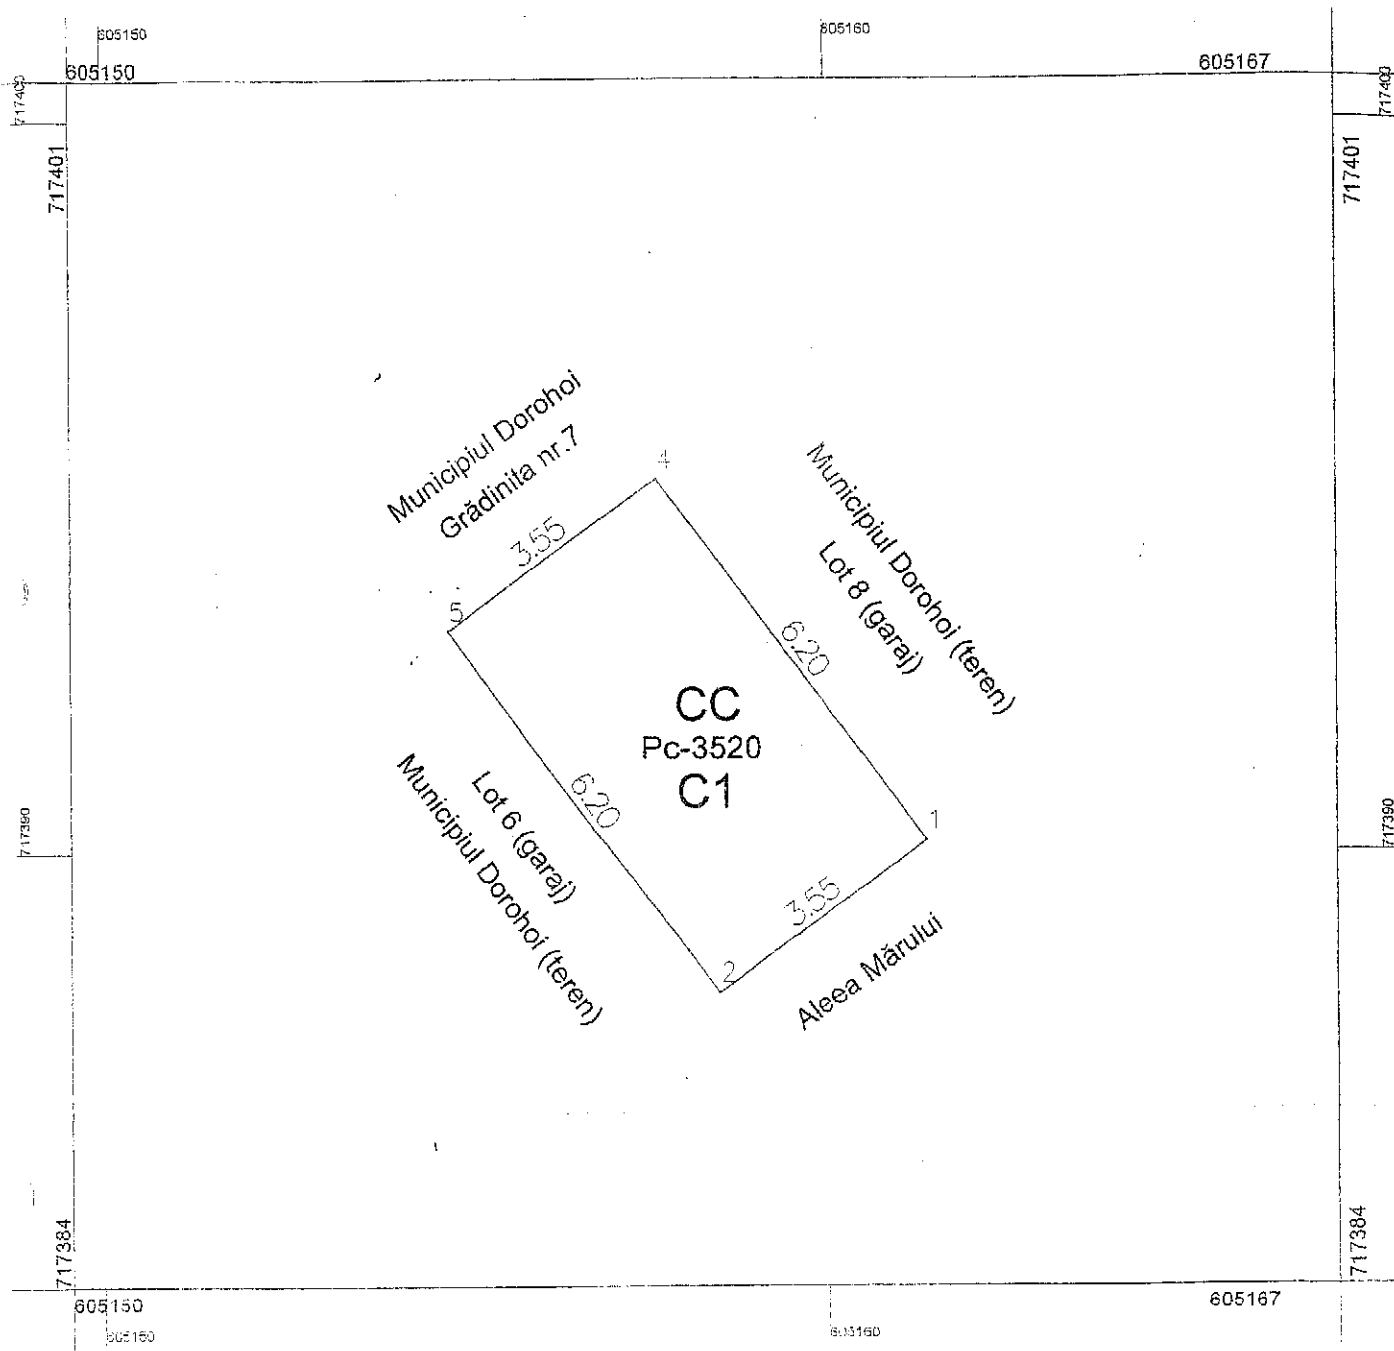

A. Date referitoare la teren

Nr. parcelă	Cod grupă de teren	Categorie de folosință	Suprafața din măsurători (mp)	Mențiuni
3520	710	CC	22	Teren proprietatea Municipiului Dorohoi, ocupat de un garaj
			22	

B. Date referitoare la construcții

Cod construcție	Denumire construcție	Suprafața construită la sol (mp)	Observații
C1		22	Clădire construită în anul 1992, cu Autorizație de Construire, compusă dintr-un teren pe fundație din beton și acoperită cu tablă, acoperit cu carton bit. etc.


Intocmit,
Ing. Căstelan Gabriel

Proiectat și desenat de arhitect
ing. Căstelan Gabriel

PLAN DE ÎNCADRARE ÎN ZONĂ

Scara 1:2000

UAT DOROHOI, județul Botoșani
Intravilan Pc-3520, municipiul Dorohoi

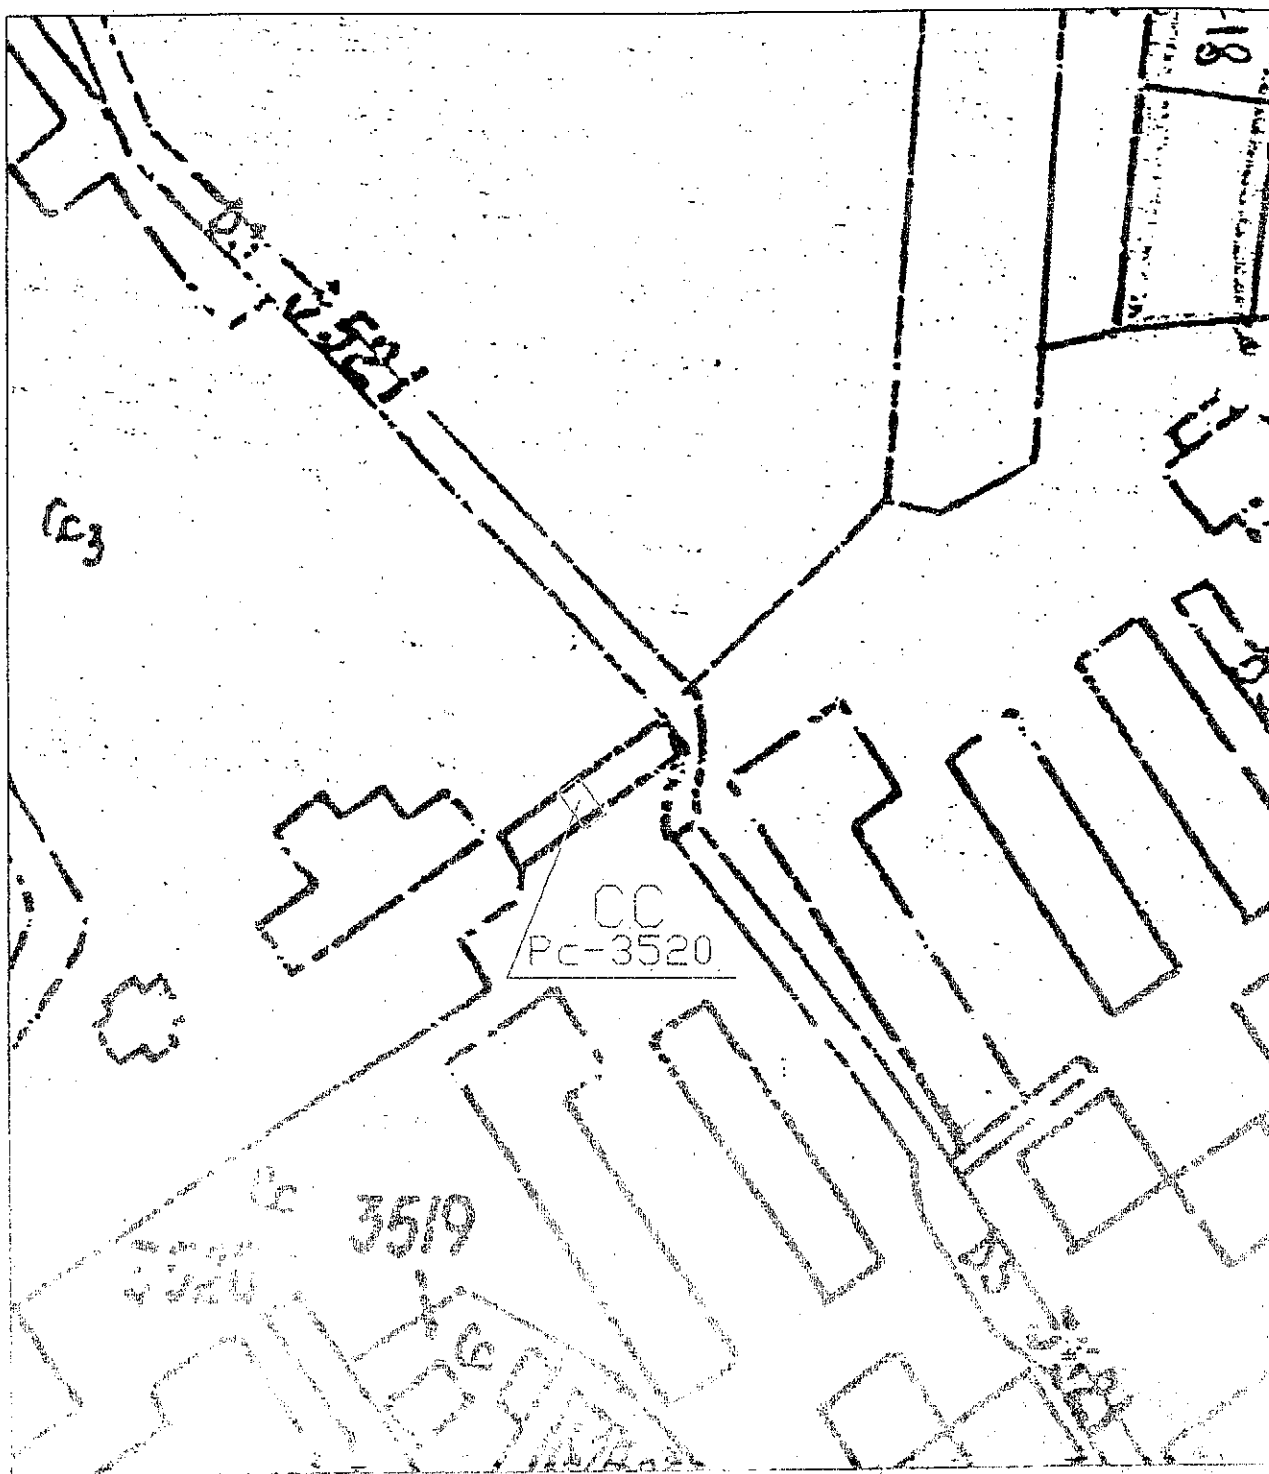

CONSILIUL LOCAL AL MUNICIPIULUI DOROHOI

A. I. CUZA 41
715200 - DOROHOI
BOTOȘANI - ROMÂNIA
www.primariadorohoi.ro

Fax: +40(231)611310
Tel.: +40(231)610133
e-mail: primariadorohoi@primariadorohoi.ro



RAPORT DE AVIZARE

la proiectul de hotărâre privind aprobarea concesiunii suprafeței de 22,00 m.p., teren situat în
Ale. Mărului. în..., Pc. 3520. teren ocupat de garaj proprietatea d-lui Velniceriu Darie

Comisia de administrație publică locală, juridică, apărarea ordinii publice, respectarea
drepturilor și libertăților cetățenilor analizând referatul de specialitate nr. 10972 din 16.03.2016
întocmit de ing. Dănuța Postârnac și proiectul de hotărâre inițiat de Primarul Municipiului Dorohoi
prin care propune aprobarea proiectului;

având în vedere că cele propuse (nu) se încadrează în prevederile legale, comisia consideră
că proiectul de hotărâre prezentat poate fi aprobat cu următoarele amendamente (dacă va fi cazul):

Amendamentele formulate de noi, le motivăm astfel:

având în vedere cele de mai sus, membrii comisiei de administrație publică locală, juridică,
apărarea ordinii publice, respectarea drepturilor și libertăților cetățenilor avizează favorabil proiectul
de hotărâre și propune Consiliului Local să-l aprobe în forma prezentată de inițiator, (în cazul în care
comisia nu este de acord, va menționa cauzele și va face propuneri în consecință):

AVIZ FAVORABIL

PREȘEDINTE,
Consilier Costel-Daniel Irimia

SECRETAR,
Consilier Manuel Popa

MEMBRU:
Consilier Dan Molodniuc



CONSILIUL LOCAL AL MUNICIPIULUI DOROHOI

A. I. CUZA 41
715200 - DOROHOI
BOTOȘANI - ROMÂNIA
www.primariadorohoi.ro

Fax: +40(231)611310
Tel.: +40(231)610133
e-mail: primariadorohoi@primariadorohoi.ro



COMISIA PENTRU STUDII, PROGNOZE ECONOMICO-SOCIALE, BUGET, FINANȚE ȘI ADMINISTRAREA DOMENIULUI PUBLIC ȘI PRIVAT AL MUNICIPIULUI DOROHOI

RAPORT

de avizare a proiectului de hotărâre privind aprobarea concesiunii suprafeței de 22,00 mp, teren situat în Aleea Mărului f.n., Pc. 3520, teren ocupat de garaj proprietateadl. Velniceriu Darie

Comisia întrunită în ședință în data de 29.03.2016, a analizat :

- Expunerea de motive a Primarului Municipiului Dorohoi, ing. Dorin Alexandrescu, cu nr. 10972 din 16.03.2016, precum și
- Referatul de specialitate întocmit de Compartimentul Administrarea și Evidența Domeniului Public și Privat, Patrimoniu din cadrul Direcției Tehnice a Primăriei Municipiului Dorohoi, cu nr. 10972 din 16.03.2016, prin consilier superior ing. Dănuță Postârnic,

prin care se propune aprobarea concesiunii suprafeței de 22,00 mp, teren situat în Aleea Mărului f.n., Pc. 3520, teren ocupat de garaj proprietateadl. Velniceriu Darie.

Din analiza efectuată - la nivelul comisiei - s-a constatat că prezentul proiect de hotărâre respectă prevederile legale.

Nu au fost formulate alte amendamente sau propuneri.

Comisia **AVIZEAZĂ FAVORABIL** proiectul de hotărâre și îl propune spre adoptare Consiliului Local.

Sergiu NACU

Președinte

Teluș OLARIU

Secretar

Vergil BUTNARIU

Membru

Pînzariu Anamaria

Membru

Geta LUCA

Membru

CONSILIUL LOCAL DOROHOI
JUDEȚUL BOTOȘANI

RAPORT DE AVIZARE

La proiectul de hotărâre cu privire la construcționarea
supraf. de 22,00 m.p. situat în
Al. Mărculei, f. n. p. c. 3520, ocupat
de garaj, proprietatea d-lui Velnicianu
Daniel.

Comisia Urbanism

analizând referatul de specialitate nr. 10372 din 16.03.2016 întocmit de
D. Postăruac

și
proiectul de hotărâre inițiat de ing. D. Alexandrescu
prin care propune aprobarea proiectului și formă
propusă

având în vedere că cele propuse ~~(nu)~~ se încadrează în preved.
legale

comisia consideră că proiectul de hotărâre prezentat poate fi
aprobat cu următoarele amendamente (dacă va fi cazul):

Amendamentele formulate de noi, le motivăm astfel:

Având în vedere cele de mai sus, membrii comisiei _____

favorabil

avizează favorabil proiectul de hotărâre și propune Consiliului Local să-l
aprobe în forma prezentată de inițiator,
(în cazul în care comisia nu este de acord, va menționa cauzele și va face
propuneri în consecință):

PREȘEDINTE,

L. Topalașă

[Signature]

SECRETAR,

A. Toma

[Signature]

MEMBRI:

Numele și prenumele

C. Zahvoig

C. Apetrei

C. An burban

semnătura,

[Signature]

[Signature]

[Signature]