

CONSILIUL LOCAL AL MUNICIPIULUI DOROHOI

A. I. CUZA 41
715200 - DOROHOI
BOTOȘANI - ROMÂNIA
www.primariadorohoi.ro

Fax: +40(231)611310
Tel.: +40(231)610133
e-mail: primariadorohoi@primariadorohoi.ro



HOTĂRÂRE

privind aprobarea concesiunii suprafeței de 24,00 mp, teren situat în Str.Străchinescu Nr.7A, Pc 3467, 3468 și 3469, în vederea extinderii locuinței existente proprietatea d-nei Ganea Dănilă Ileana

Consiliul Local al municipiului Dorohoi, județul Botoșani întrunit în ședința ordinară la data de 31.03.2016,

ținând cont de expunerea de motive formulată de Primarul municipiului Dorohoi și de raportul de specialitate nr.9262/16.03.2016 și documentația ce îl însoțește, prin care se propune aprobarea Studiului de oportunitate (Anexa 1), a Caietului de sarcini (Anexa 2), Raportul de evaluare (Anexa 3), în vederea concesiunii suprafeței de 24,00 mp, teren situat în Str.Străchinescu Nr.7A, Pc 3467, 3468 și 3469, în vederea extinderii locuinței proprietatea d-nei Ganea Dănilă Ileana,

în conformitate cu prevederile art.13(1) din Legea nr.50/1991 privind autorizarea executării lucrărilor de construcții cu modificările și completările ulterioare, ale art.36(5) lit.,b” din Legea nr.215/2001 a administrației publice locale, republicată și modificată, precum și ale Regulamentului de organizare și desfășurare a licitațiilor aprobat prin HCL nr.8/25.01.2007,

motivat de avizul favorabil al comisiilor de specialitate ale Consiliului Local al municipiului Dorohoi ,

în temeiul art. 45(3) din Legea nr. 215/2001- administrației publice locale, republicată, cu completările și modificările ulterioare,

hotărăște :

Art. 1.(1) Se aprobă concesiunea suprafeței de 24,00 mp, teren situat în Str.Străchinescu Nr.7A, Pc 3467, 3468 și 3469, în vederea extinderii locuinței existente proprietatea d-nei Ganea Dănilă Ileana.

(2). Se aprobă Studiului de oportunitate (Anexa 1), a Caietului de sarcini (Anexa 2), Raportul de evaluare (Anexa 3), parte integrantă a prezentei hotărâri.

(3). Durata concesiunii este de 25 ani.

Art. 2(1). Redevența anuală minimă de pornire la negociere directă în vederea concesiunii este de **51,00 lei/an**, conform Raportului de evaluare (Anexa 3).

(2). Redevența obținută în urma negocierii directe se va indexa anual cu indicii de creștere a ratei inflației din domeniul serviciilor.

(3). Concesionarul va îndeplini următoarele condiții la data încheierii contractului de concesiune :

- prezentarea unui certificat fiscal emis de Serviciul Taxe și Impozite Locale a municipiului Dorohoi, privind situația sumelor restante la bugetul local,
- în cazul în care se înregistrează cu sume restante, se va acorda un termen de 30 zile pentru achitarea acestora sau se va prezenta programul de achitare stabilit de comun acord cu Serviciul Taxe și Impozite Locale a municipiului Dorohoi, după care se va semna contractul de concesiune.

Art.3. Primarul municipiului Dorohoi, prin Direcția tehnică și Direcția economică, va duce la îndeplinire prevederile prezentei hotărâri.

Art. 4. Prezenta hotărâre va fi comunicată:

- Instituției Prefectului județului Botoșani;
- Primarului municipiului Dorohoi;
- Direcției economice;
- Direcției tehnice;
- Mass-mediei locale.


PREȘEDINTE DE SEDINȚĂ

CONSILIER
dr. Ioan Sorin Dănilă




CONTRASEMNEAZĂ

SECRETAR
jr. Ciprian Dohotariu



Nr.....⁹².....
Din 31.03.2016
DOROHOI

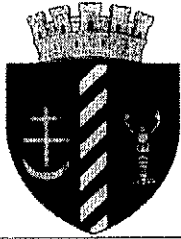

CONSILIUL LOCAL AL MUNICIPIULUI DOROHOI

A. I. CUZA 41
715200 - DOROHOI
BOTOȘANI - ROMÂNIA
www.primariadorohoi.ro

Fax: +40(231)611310
Tel.: +40(231)610133
e-mail: primariadorohoi@primariadorohoi.ro



ROMÂNIA

PROIECT

HOTĂRÂRE

privind aprobarea concesiunii suprafeței de 24,00 mp, teren situat în Str.Străchinescu Nr.7A, Pc 3467, 3468 și 3469, în vederea extinderii locuinței existente proprietatea d-nei Ganea Dănilă Ileana

Consiliul Local al municipiului Dorohoi, județul Botoșani întrunit în ședința ordinară la data de 31.03.2016,

ținând cont de expunerea de motive formulată de Primarul municipiului Dorohoi și de raportul de specialitate nr.9262/16.03.2016 și documentația ce îl însoțește, prin care se propune aprobarea Studiului de oportunitate (Anexa 1), a Caietului de sarcini (Anexa 2), Raportul de evaluare (Anexa 3), în vederea concesiunii suprafeței de 24,00 mp, teren situat în Str.Străchinescu Nr.7A, Pc 3467, 3468 și 3469, în vederea extinderii locuinței proprietatea d-nei Ganea Dănilă Ileana,

în conformitate cu prevederile art.13(1) din Legea nr.50/1991 privind autorizarea executării lucrărilor de construcții cu modificările și completările ulterioare, ale art.36(5) lit.,„b” din Legea nr.215/2001 a administrației publice locale, republicată și modificată, precum și ale Regulamentului de organizare și desfășurare a licitațiilor aprobat prin HCL nr.8/25.01.2007,

motivată de avizul favorabil al comisiilor de specialitate ale Consiliului Local al municipiului Dorohoi,

în temeiul art. 45(3) din Legea nr. 215/2001- administrației publice locale, republicată, cu completările și modificările ulterioare,

hotărăște :

Art. 1.(1) Se aprobă concesiunea suprafeței de 24,00 mp, teren situat în Str.Străchinescu Nr.7A, Pc 3467, 3468 și 3469, în vederea extinderii locuinței existente proprietatea d-nei Ganea Dănilă Ileana.

(2). Se aprobă Studiului de oportunitate (Anexa 1), a Caietului de sarcini (Anexa 2), Raportul de evaluare (Anexa 3), parte integrantă a prezentei hotărâri.

(3). Durata concesiunii este de 25 ani.

Art. 2(1). Redevența anuală minimă de pornire la negociere directă în vederea concesiunii este de **51,00 lei/an**, conform Raportului de evaluare (Anexa 3).

(2). Redevența obținută în urma negocierii directe se va indexa anual cu indicii de creștere a ratei inflației din domeniul serviciilor.

(3). Concesionarul va îndeplini următoarele condiții la data încheierii contractului de concesiune :

- prezentarea unui certificat fiscal emis de Serviciul Taxe și Impozite Locale a municipiului Dorohoi, privind situația sumelor restante la bugetul local,
- în cazul în care se înregistrează cu sume restante, se va acorda un termen de 30 zile pentru achitarea acestora sau se va prezenta programul de achitare stabilit de comun acord cu Serviciul Taxe și Impozite Locale a municipiului Dorohoi, după care se va semna contractul de concesiune.

Art.3. Primarul municipiului Dorohoi, prin Direcția tehnică și Direcția economică, va duce la îndeplinire prevederile prezentei hotărâri.

Art. 4. Prezenta hotărâre va fi comunicată:

- Instituției Prefectului județului Botoșani;
- Primarului municipiului Dorohoi;
- Direcției economice;
- Direcției tehnice;
- Mass-mediei locale.

**Inițiator,
PRIMAR**


ing.Dorin Alexandrescu



**Avizat de legalitate,
SECRETAR**

jr. Ciprian Dohotariu



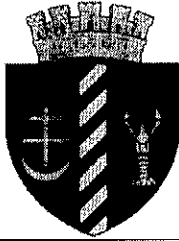

PRIMĂRIA MUNICIPIULUI DOROHOI

A. I. CUZA 41
715200 - DOROHOI
BOTOȘANI - ROMÂNIA
www.primariadorohoi.ro

Fax: +40(231)611310
Tel.: +40(231)610133
e-mail: primariadorohoi@primariadorohoi.ro



Nr. 9262/16.03.2016

EXPUNERE DE MOTIVE


privind aprobarea concesiunii suprafeței de 24,00 mp, teren situat în Str.Străchinescu Nr.7A, Pc 3467, 3468 și 3469, în vederea extinderii locuinței existente proprietatea d-nei Ganea Dănilă Ileana

Având în vedere :

- a) necesitatea identificării de noi resurse la bugetul local,
- b) prevederile art.13(1) din Legea nr.50/1991 privind autorizarea executării lucrărilor de construcții cu modificările și completările ulterioare, ale art.36(5) lit.,b” din Legea nr.215/2001 a administrației publice locale, republicată și modificată, precum și ale Regulamentului de organizare și desfășurare a licitațiilor aprobat prin HCL nr.8/25.01.2007.

Inițiez prezentul proiect de hotărâre.

PRIMAR,
ing. Dorin Alexandrescu

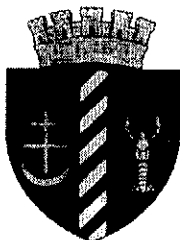

PRIMĂRIA MUNICIPIULUI DOROHOI

A. I. CUZA 41
715200 - DOROHOI
BOTOȘANI - ROMÂNIA
www.primariadorohoi.ro

Fax: +40(231)611310
Tel: +40(231)610133
e-mail: primariadorohoi@primariadorohoi.ro



ROMÂNIA

Nr. 9262/16.03.2016

Vizat,
Arhitect Șef,
ing. Cătălin Vlașci

Aprobat,
Primar
ing. Dorin Alexandrescu

RAPORT DE SPECIALITATE

Analizând cererea nr.9262/28.07.2015 și documentația depusă de către d-na Ganea Dănilă Ileana, prin care solicită concesionarea suprafeței de 24,00 mp, teren în vederea extinderii locuinței existente, situat în str.Străchinescu Nr.7A, Pc 3467, Pc 3468, Pc3469.

Având în vedere necesitatea unui spațiu locuibil mai mare și la bugetul local trebuie colectate noi resurse financiare, propunem aviz favorabil.

Terenul aparține domeniului privat al municipiului Dorohoi conform H.C.L nr.22/23.02.2006.

Durata concesiune se propune a fi de 25 ani.

Redevența anuală aferentă celor 24,00 mp este **51,00 lei/an**, conform Raportului de evaluare.

Redevența obținută în urma negocierii se va indexa anual cu indicele de creștere a ratei inflației.

Studiul de oportunitate(Anexa 1), Caietul de sarcini(Anexa 2) și Raportul de evaluare (anexa3), sunt parte integrantă a hotărârii ce se va emite.

Concesionarea se va face în condițiile art.13(1) din Legea nr.50/1991 cu modificările și completările ulterioare a HCL nr.58/2013 și a Regulamentului de organizare a licitațiilor aprobat prin HCL nr.8/25.01.2007.

ÎNTOCMIT,
ing. Dănuță Postărnac

PD/PD/Iex.



CONSILIUL LOCAL AL MUNICIPIULUI DOROHOI

A. I. CUZA 41
715200 - DOROHOI
BOTOȘANI - ROMÂNIA
www.primariadorohoi.ro

Fax: +40(231)611310
Tel.: +40(231)610133
e-mail: primariadorohoi@primariadorohoi.ro



ROMÂNIA

Anexa nr. 1 la H.C.E nr. 92
din 31.03.2016

Studiu de oportunitate



1) DESCRIEREA SI IDENTIFICAREA BUNULUI

Având în vedere solicitarea d-nei Ganea Dănilă Ileana și a faptului că locuința existentă nu asigură suficient spațiul locuibil, se propune concesionarea suprafeței de 24,00 mp teren aparținând domeniului privat al municipiului Dorohoi, situat în str.Străchinescu Nr.7A, Pc 3467, 3468 și 3469.

Terenul este proprietate privată a municipiului Dorohoi, aflat în administrarea Consiliului Local, situat în Pc 3467, 3468 și 3469.

2) MOTIVELE DE ORDIN ECONOMIC, FINANCIAR, SOCIAL SI DE MEDIU CARE AU STAT LA BAZA PROPUNERII CONCESIUNII :

2).1.Motivele de ordin economic – financiar : prin plata redevenței de către concesionar, se atrag anual noi surse de venit la bugetul local;

2).2.Motivele de ordin social : - mărirea spațiului locuibil,

2).3.Motive de mediu : Concesionarul are obligația de a respecta legislația în vigoare cu privire la păstrarea și conservarea mediului înconjurător prin :

- menținerea ordinii și curățeniei în zonă;
- încheierea unui contract de prestări servicii în vederea ridicării deșeurilor cu societatea care asigură salubritatea în municipiu,
- evitarea folosirii oricărui poluant de mediu.

3) NIVELUL MINIM AL REDEVENȚEI : este în suma de **51,00 lei/an**, conform Raportului de evaluare.

4) PROCEDURA UTILIZATA PENTRU ATRIBUIREA CONTRACTULUI DE CONCESIUNE : - procedura de atribuire a contractului de concesiune aleasă este prin licitație publică cu strigare în conformitate cu prevederile art. 123, din Legea nr.215/2001, a administrației publice locale, republicată și HCL nr.8/25.01.2007;

5) DURATA ESTIMATA A CONCESIUNII :

- Durata estimată a concesiunii este de : **25 ani** ;

6) TERMENELE PREVIZIBILE PENTRU REALIZAREA PROCEDURII DE CONCESIONARE :

- procedura de atribuire a contractului de concesiune aleasă este prin negociere directă în conformitate cu prevederile HCL nr.8/25.01.2007 de aprobare a Regulamentului concesiunii terenurilor din domeniul privat, întrucât solicitantul este proprietarul imobilului ce urmează a fi extins .

DIRECȚIA TEHNICĂ,

Arhitect Șef,
ing.Cătălin Ilași


întocmit,
ing.Dănuță Postârnac



CONSILIUL LOCAL AL MUNICIPIULUI DOROHOI

A. I. CUZA 41
715200 - DOROHOI
BOTOȘANI - ROMÂNIA
www.primariadorohoi.ro

Fax: +40(231)611310
Tel.: +40(231)610133
e-mail: primariadorohoi@primariadorohoi.ro

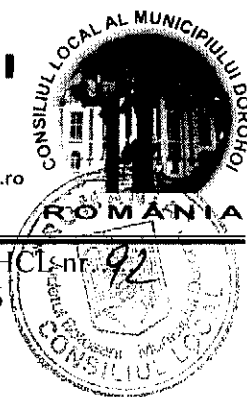

Anexa nr.2, la HCL nr. 92
din 31.03.2016

CAIET DE SARCINI

in vederea concesiunii terenului aparținând domeniului privat al municipiului Dorohoi in suprafața de 24,00 mp, în vederea extinderii locuinței proprietatea d-nei Ganea Dănilă Elena, situat în str.Străchinescu nr.7A, Pc 3467, 3468 și 3469.

1) OBIECTUL CONCESIUNII

- 1.1. Teren situat în Str.Străchinescu Nr.7A, Pc 3467, 3468 și 3469.
- 1.2.Regimul juridic al terenului : terenul apartine domeniului privat al municipiului Dorohoi, conform H.C.L nr.22/23.02.2006.
- 1.3. Destinatia terenului : Extindere locuință existentă;
- 1.4. Modul de atribuire a concesiunii : negociere directa in conformitate cu prevederile art. 13(1), din Legea nr.50/1991, legea autorizarii lucrarilor de constructii, cu modificarile si completarile ulterioare;
- 1.5. In cazul atribuirii prin negociere directa, redeventa de pornire la negociere nu poate fi mai mica decat pretul minim rezultat prin Raportul dev evaluare.
- 1.6. Concesionarea în conformitate cu prevederile HCL nr.8/25.01.2007;

2) DURATA CONCESIUNII :

- 2.1. Se propune concesiunea terenului în suprafață de 24,00 mp, pe o perioada de 25 ani.

3) CONDITII PENTRU PARTICIPARE LA LICITATIE :

- 3.1. Achitarea taxei de inscriere in suma de : 20,00 lei;
- 3.2. Depunerea unei garantii de participare in suma de - lei;
- 3.3. Negocierea se va tine in ziua si la ora indicata in anuntul publicitar .
- 3.4. Data limita de inscriere la negociere va fi ziua anterioara desfasurarii negocierii.

4) CARACTERISTICI :

- 4.1. Conditii de exploatare a concesiunii : conform destinatiei propuse Extindere locuință existent.
- 4.2. Obiective de ordin economic si financiar : atragerea de noi surse de venit la bugetul local.
- 4.3. Conditii de mediu : Concesionarul are obligatia de a respecta legislatia în vigoare cu privire la păstrarea și conservarea mediului înconjurator prin :
 - menținerea ordinii și curățeniei în zonă,
 - încheierea unui contract de prestări servicii în vederea ridicării deșeurilor cu societatea care asigură salubritatea în municipiu,
 - evitarea folosirii oricărui poluant de mediu,
- 4.4. Clauze financiare si de asigurari : - redeventa se va achita conform contractului de concesiune ce se va incheia în urma negocierii directe,
- 4.5. *Neplata redevenței sau executarea cu întârziere a acestei obligații conduce la plata unor majorări de întârziere în folosul concedentului la nivelul majorării de întârziere pentru*

creanțele datorate bugetelor locale, prevăzut de Legea Nr.207/2015 privind Codul de procedură fiscală, până la achitarea sumei datorate.

Concesionarul se consideră de drept în întârziere la atingerea plății taxei de concesiune (redevența) la scadență.

4.6. La data semnării contractului de concesiune se va plăti o taxă ~~garantie concesiune~~ în procent de 50% din valoarea redevenței negociată.

4.7. Regimul bunurilor utilizate de concesionar în derularea concesiunii

- bunuri de retur : teren în suprafața de **24,00 mp**;
- bunuri de preluare : -
- bunuri proprii : -

4.8. Terenul de construcții este fără sarcini;

4.9. Condiții de amplasare și conformare a construcțiilor : conform PUG;

4.10. Echipare tehnică – edilitară : la rețele din zonă;

4.11. Tratarea arhitecturală : se va adapta la imobilele din zonă;

4.12. Realizarea acceselor : accesele sunt realizate din Str.Străchinescu;

4.13. Se interzice subconcesionarea bunului concesionat și schimbarea destinației inițiale, adică extindere locuință existentă, iar în cazul schimbării destinației concesiunea își pierde valabilitatea;

5. PREȚUL TERENULUI

5.1. Modalitatea de calcul se regăsește în Raportul de evaluare.

5.2. Prețul minim de pornire la negociere este de **51,00 lei/an** ;

5.3. Pasul negocierii este de **5,00 lei**

5.4. Modul de achitare a redevenței va fi menționat în contractul de concesiune.

6. SOLUTIONAREA LITIGIILOR

6.1. Prin comisia de soluționare a contestațiilor sau prin instanța judecătorească .

7. INCETAREA CONCESIUNII

În conformitate cu prevederile cap.IX din Contractul de concesiune.


8. DISPOZIȚII FINALE

8.1. Drepturile și îndatoririle atât ale concedentului cât și ale concesionarului sunt stabilite în Contractul de concesiune.

DIRECȚIA TEHNICĂ,


Arhitect Șef,
ing.Cătălin Ilași

Întocmit,
ing.Dănuță Postârnac

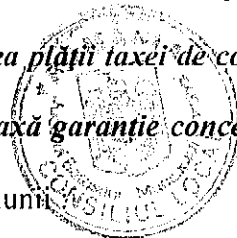

ANEXA NR. 3 - LA HCL NR. 92

data 31.03.2015

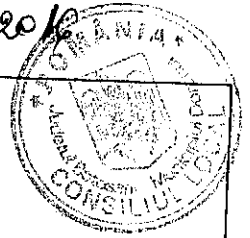

RAPORT DE EVALUARE

AL ACTIVULUI „TEREN” SITUAT ÎN INTRAVILAN
MUN. DOROHAI, STR. STRACHINESCU, NR. 7A, JUD. BOTOȘANI



BENEFICIAR:


CONSILIUL LOCAL AL MUN. DOROHAI, JUD. BOTOSANI

PROPRIETAR:

**CONSILIUL LOCAL AL MUN. DOROHAI, JUD. BOTOSANI
- Domeniul Privat -**

Evaluator Autorizat

II LAZAR C. Dorin

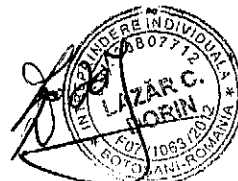

- MARTIE 2015 -

[Teren situat în intravilan Mun. Dorohoi, Str. Strachinescu, nr. 7A, Jud. Botosani]

3

REZUMATUL FAPTELOR PRINCIPALE ȘI AL CONCLUZIILOR IMPORTANTE

Obiectul evaluării

Prezentul raport de evaluare are ca obiect estimarea valorii de piață a activului **teren**, amplasat în intravilan Mun. Dorohoi, Str. Strachinescu, nr. 7A, Jud. Botosani, în suprafața de **24 mp.**

Activul menționat se află în *Domeniul Privat* al Consiliului Local al Mun. Dorohoi, Jud. Botosani.

Data evaluării

Data evaluării: 04.03.2016

Curs valutar BNR 1 EURO = 4,4678 RON

Data inspecției: 24.02.2016

Tipul proprietății

Proprietatea, ce constituie subiectul acestei evaluări intră în categoria proprietăților specializate având destinația de *teren rezidențial*.

Scopul evaluării

Scopul acestei evaluări îl constituie estimarea valorii de piață a proprietății pentru informare, în vederea concesiunii.

Tehnici de evaluare utilizate

Tehnicile de evaluare utilizate:

- Tehnica comparației de piață.

Definiția valorii de piață

„Valoarea de piață este suma estimată pentru care un activ sau o datorie ar putea fi schimbat(ă) la data evaluării, între un cumpărător hotărât și un vânzător hotărât, într-o tranzacție nepărtinitoare, după un marketing adecvat și în care părțile au acționat fiecare în cunoștință de cauză, prudent și fără constrângere.” (cf. SEV)

Rezultatul evaluării


1. Valorile obținute în urma aplicării tehnicilor în evaluare pentru estimarea valorii de piață sunt:

Tehnici utilizate/Valoare	Valoarea în EURO	Valoarea în LEI
<i>Tehnica comparației de piață</i>		

2. Valoarea propusă pentru redevență:

R= 51 lei/an

Redevența se plătește în lei.

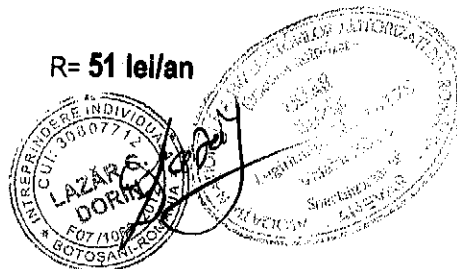

[Teren situat în intravilan Mun. Dorohoi, Str. Strachinescu, nr. 7A, Jud. Botoșani]



4


Opinia evaluatorului

Având în vedere scopul acestui raport de evaluare precum și investigațiile și analizele mele, au rezultat următoarele date:

- Valoarea de piață pentru terenul intravilan, aflat în patrimoniul privat al Mun. Dorohoi, Jud. Botoșani, propus pentru concesionare, este, la data evaluării, de **1.287 RON**, respectiv **288 EURO (fără TVA)**.
- Valoarea minimă a **redevenței**, determinată în baza valorii de piață a terenului și propusă de evaluator este de **51 lei/an**, valoare care va fi corectată de către confruntarea cererii cu oferta în cadrul licitației.

Evaluatorul certifică sub semnătură obiectivitatea rezultatelor evaluării, precum și lipsa intereselor personale în legătură cu proprietatea evaluată.


Evaluator Autorizat,
ing. LAZAR Dorin

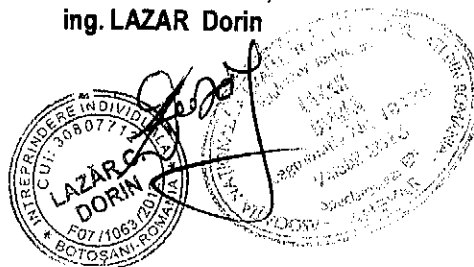

Plan de amplasament și delimitare a imobilului

Scara 1: 200

Nr. Cadastral	Suprafața măsurată	Adresa imobilului
----	303 mp	Intravilan, Pc-3467, Pc-3468, Pc-3469, strada Străchinescu nr.7A, municipiul Dorohoi, județul Botoșani
Cartea Funciară nr.	----	UAT DORHOI

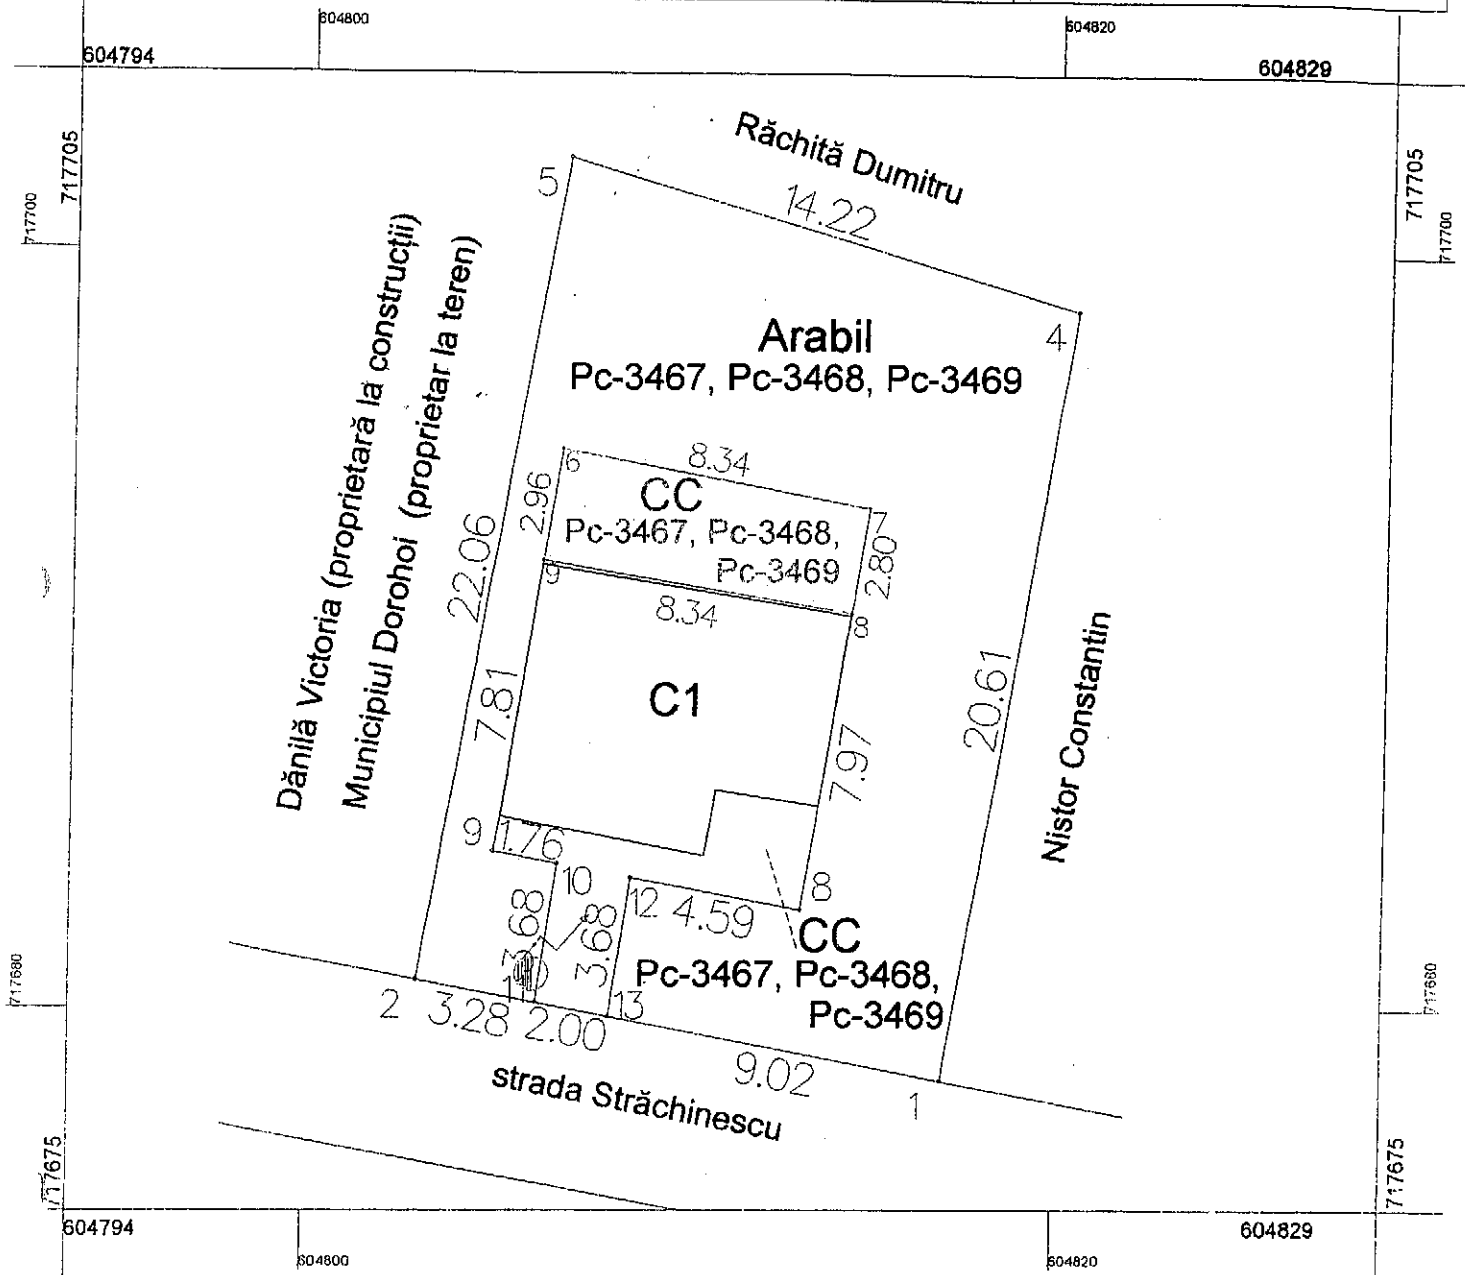

A. Date referitoare la teren				
Nr. parcelă	Cod grupă destinație	Categorie de folosință	Suprafața din măsurători (mp)	Mențiuni
3467, 3468, 3469	TDI	CC	73	Imobil proprietatea municipiului Dorohoi, ocupat de o Locuință. Teren concesionat.
		CC	24	Imobil proprietatea municipiului Dorohoi. Teren destinat concesionării.
		A	206	Imobil proprietatea municipiului Dorohoi, total împreună; Teren destinat închirierii.
Total			303	

B. Date referitoare la construcții			
Cod const.	Cod grupă destinație	Suprafața construită la sol (mp)	Mențiuni
CI	CI		Locuință - compusă din două camere și dependințe, pe fundație din beton armat, zidărie din chirpici, oca și cărămidă, acoperită cu tablă.

Întocmit,
Ing. Cătălin Căhal


Prezentul plan de amplasament
NU TINE loc de act de proprietate.

PLAN DE ÎNCADRARE ÎN ZONĂ

Scara 1:1000

UAT - DOROHOI

Intravilan strada Străchinescu nr.7A

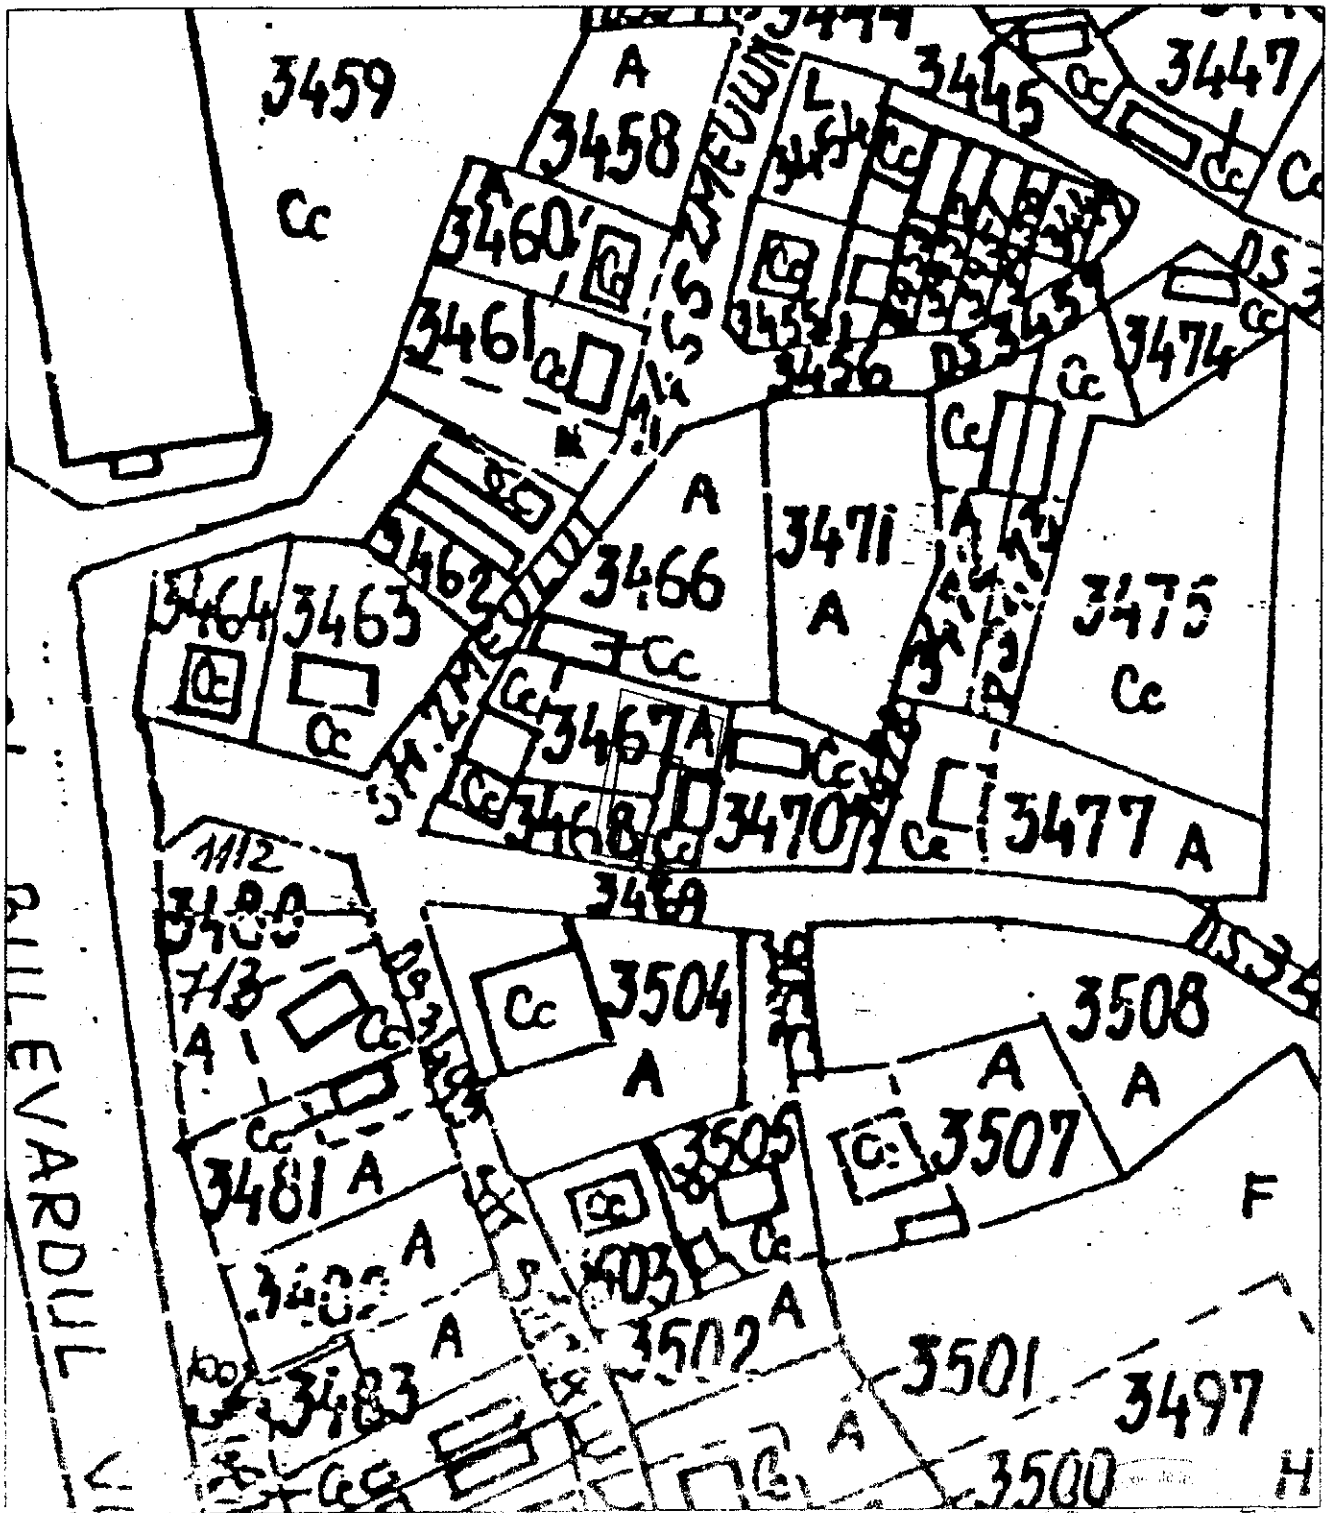

[Faint, illegible text or stamp at the bottom right of the page]



CONSILIUL LOCAL AL MUNICIPIULUI DOROHOI

A. I. CUZA 41
715200 - DOROHOI
BOTOȘANI - ROMÂNIA
www.primariadorohoi.ro

Fax: +40(231)611310
Tel.: +40(231)610133
e-mail: primariadorohoi@primariadorohoi.ro



COMISIA PENTRU STUDII, PROGNOZE ECONOMICO-SOCIALE, BUGET, FINANȚE ȘI ADMINISTRAREA DOMENIULUI PUBLIC ȘI PRIVAT AL MUNICIPIULUI DOROHOI

RAPORT

de avizare a proiectului de hotărâre privind aprobarea concesiunii suprafeței de 24,00 mp, teren situat în strada Străchinescu nr. 7A, Pc. 3467, 3468 și 3469, în vederea extinderii locuinței existente proprietatea d-nei Ganea Dănilă Ileana

Comisia întrunită în ședință în data de 29.03.2016, a analizat :

- Expunerea de motive a Primarului Municipiului Dorohoi, ing. Dorin Alexandrescu, cu nr. 9262 din 16.03.2016, precum și
- Referatul de specialitate întocmit de Compartimentul Administrarea și Evidența Domeniului Public și Privat, Patrimoniu din cadrul Direcției Tehnice a Primăriei Municipiului Dorohoi, cu nr. 9262 din 16.03.2016, prin consilier superior ing. Dănuță Postârnac,

prin care se propune aprobarea concesiunii suprafeței de 24,00 mp, teren situat în strada Străchinescu nr. 7A, Pc. 3467, 3468 și 3469, în vederea extinderii locuinței existente proprietatea d-nei Ganea Dănilă Ileana.

Din analiza efectuată - la nivelul comisiei - s-a constatat că prezentul proiect de hotărâre respectă prevederile legale.

Nu au fost formulate alte amendamente sau propuneri.

Comisia **AVIZEAZĂ FAVORABIL** proiectul de hotărâre și îl propune spre adoptare Consiliului Local.

Sergiu NACU

Președinte

Teluș OLARIU

Secretar

Vergil BUTNARIU

Membru

Pînzariu Anamaria

Membru

Geta LUCA

Membru



CONSILIUL LOCAL AL MUNICIPIULUI DOROHOI

A. I. CUZA 41
715200 - DOROHOI
BOYOSANI - ROMANIA
www.primariadorohoi.ro

Fax: +40(231)611310
Tel.: +40(231)610133
e-mail: primariadorohoi@primariadorohoi.ro



83

RAPORT DE AVIZARE

la proiectul de hotărâre privind aprobarea concesiunii suprafeței de 24,00 m.p., teren situat în str. Străchinescu, nr.7A., Pc. 3467, 3468 și 3469, în vederea extinderii locuinței existente proprietatea d-nei Ganea Dănilă Ileana

Comisia de administrație publică locală, juridică, apărarea ordinii publice, respectarea drepturilor și libertăților cetățenilor analizând referatul de specialitate nr. 9262 din 16.03.2016 întocmit de ing. Dănuța Postârnac și proiectul de hotărâre inițiat de Primarul Municipiului Dorohoi prin care propune aprobarea proiectului;

având în vedere că cele propuse (nu) se încadrează în prevederile legale, comisia consideră că proiectul de hotărâre prezentat poate fi aprobat cu următoarele amendamente (dacă va fi cazul):

Amendamentele formulate de noi, le motivăm astfel:

având în vedere cele de mai sus, membrii comisiei de administrație publică locală, juridică, apărarea ordinii publice, respectarea drepturilor și libertăților cetățenilor avizează favorabil proiectul de hotărâre și propune Consiliului Local să-l aprobe în forma prezentată de inițiator, (în cazul în care comisia nu este de acord, va menționa cauzele și va face propuneri în consecință):

AVIZ FAVORABIL

PREȘEDINTE,
Consilier Costel-Daniel Irimia

SECRETAR,
Consilier Manuel Popa

MEMBRU:

Consilier Dan Molociniuc

CONSILIUL LOCAL DOROHOI
JUDEȚUL BOTOȘANI

RAPORT DE AVIZARE

La proiectul de hotărâre cu privire la concesionarea
supraf. de 24,00 mp. teren situat în
str. Străchinescu nr. 7A, p.c. 3467, 3468,
3469, în vederea extinderii locuinței
existente, proprietate a doamnei Daniela
Hreana.

Comisia

Urbanism

analizând referatul de specialitate nr. 3262 din 16.03.2016 întocmit de
D. Postărnac

și
proiectul de hotărâre inițiat de ing. D. Alexandrescu
prin care propune aprobarea proiectului în forma
propusă

având în vedere că cele propuse (nu) se încadrează în scara
legale

comisia consideră că proiectul de hotărâre prezentat poate fi
aprobat cu următoarele amendamente (dacă va fi cazul):

Amendamentele formulate de noi, le motivăm astfel:

Având în vedere cele de mai sus, membrii comisiei _____

favorabil

avizează favorabil proiectul de hotărâre și propune Consiliului Local să-l
aprobe în forma prezentată de inițiator,
(în cazul în care comisia nu este de acord, va menționa cauzele și va face
propuneri în consecință):

PREȘEDINTE,

L. Popalaga
[Signature]

SECRETAR,

A. Toma

[Signature]

MEMBRI:

Numele și prenumele

C. Zaharia

C. Apetari

C. An. Butuc

semnătura,

[Signature]

[Signature]