



CONSILIUL LOCAL AL MUNICIPIULUI DORHOI

GRIGORE GHICA 34
715200 - DORHOI
BOTOȘANI - ROMÂNIA
www.primariadorohoi.ro

Fax: +40(231)611310
Tel.: +40(231)610133
e-mail: primariadorohoi@primariadorohoi.ro



HOTĂRIRE

privind transmiterea în folosință gratuită Ministerului Dezvoltării Regionale, Administrației Publice și Fondurilor Europene prin Compania Națională de Investiții "C.N.I." - S.A., a terenului situat în mun. Dorohoi, str. C.D. Gherea nr.13 Pc 2237,2238, în suprafața de 8724 mp, pe durata realizării obiectivului "Construire Bazin de înot didactic, municipiul Dorohoi, județul Botoșani "

Consiliul Local al municipiului Dorohoi, județul Botoșani, întrunit în ședința de îndată la data 06.10.2017.

analizând expunerea de motive a Primarului municipiului Dorohoi și referatul de specialitate întocmit de către compartimentul investiții înregistrat la nr. din 05.10.2017, prin care se propune transmiterea în folosință gratuită Ministerul Dezvoltării Regionale, Administrației Publice și Fondurilor Europene prin Compania Națională de Investiții "C.N.I." - S.A., a terenului situat în mun. Dorohoi, str. C.D. Gherea nr.13 Pc 2237,2238, în suprafața de 8724 mp, pe durata realizării obiectivului "Construire Bazin de înot didactic, municipiul Dorohoi, județul Botoșani "

în baza dispozițiilor din ORDONANȚA nr. 25 din 2001 privind înființarea Companiei Naționale de Investiții "C.N.I." - S.A., ale art. 36 alin. 2 lit. c) și art. 124 din Legea nr.215/2001, republicată

motivată de avizul favorabil al comisiilor de specialitate din structura Consiliului Local al municipiului Dorohoi

în temeiul art.45 (3) din Legea nr.215/2001 –Legea administrației publice locale, republicată și modificată.

hotărăște :

Art.1. Se aprobă transmiterea în folosință gratuită Ministerului Dezvoltării Regionale, Administrației Publice și Fondurilor Europene prin Compania Națională de Investiții "C.N.I." - S.A., a terenului situat în mun. Dorohoi, str. C.D. Gherea nr.13 Pc 2237,2238, în suprafața de 8724 mp, pe durata realizării obiectivului "Construire Bazin

de inot didactic, municipiul Dorohoi, judetul Botosani ”, conform Anexei nr.1 parte integranta la prezenta.

Art.2. Predarea terenului se va face in conditiile legii, pe baza Protocolului care se va incheia între Ministerul Dezvoltării Regionale, Administrației Publice și Fondurilor Europene prin Compania Națională de Investiții "C.N.I." - S.A. și Consiliul local al municipiului Dorohoi, conform modelului din Anexa nr.2;

Art.3. Se aproba asigurarea finantarii pentru racordurile la utilitati (electrica, apa, canal, gaz etc.).

Art.3. Se mandateaza Primarul municipiului Dorohoi sa semneze toate documentele necesare in derularea obiectivului de investitii “ Construire Bazin de inot didactic, municipiul Dorohoi, judetul Botosani ”.

Art.4. Primarul Municipiului Dorohoi, prin aparatul de specialitate va lua masuri de ducere la indeplinire a prevederilor prezentei hotariri.

Art.5. Prezenta hotarare se va comunica :

- Institutiei Prefectului Judetului Botosani;
- Primarului Municipiului Dorohoi;
- Directia Economica, Directia Patrimoniu si Directia Tehnica-Compartiment Investitii, din cadrul aparatului de specialitate al Primarului ;
- Mass-mediei locale.

PRESEDINTE DE SEDINTA

CONSILIER

Sacalianu Ionel



CONTRASEMNEAZA

SECRETAR,

jr. Ciprian Dohotariu

Nr. 195
din 06.10.2017
Dorohoi.



CONSILIUL LOCAL AL MUNICIPIULUI DORHOI

GRIGORE GHICA 34
715200 - DORHOI
BOTOȘANI - ROMÂNIA
www.primariadorohoi.ro

Fax: +40(231)611310
Tel.: +40(231)810133
e-mail: primariadorohoi@primariadorohoi.ro



PROIECT

HOTĂRÂRE

privind transmiterea in folosinta gratuita Ministerului Dezvoltării Regionale, Administrației Publice și Fondurilor Europene prin Compania Națională de Investiții "C.N.I." - S.A., a terenului situat in mun. Dorohoi, str. C.D. Gherea nr.13 Pc 2237,2238, in suprafata de 8724 mp, pe durata realizarii obiectivului "Construire Bazin de inot didactic, municipiul Dorohoi, judetul Botosani "

Consiliul Local al municipiului Dorohoi, judetul Botosani, intrunit in sedinta de indata la data 06.10.2017.

analizand expunerea de motive a Primarului municipiului Dorohoi si referatul de specialitate intocmit de catre compartimentul investitii inregistrat la nr. 14354 din 05.10.2017, prin care se propune transmiterea in folosinta gratuita Ministerul Dezvoltării Regionale, Administrației Publice și Fondurilor Europene prin Compania Națională de Investiții "C.N.I." - S.A., a terenului situat in mun. Dorohoi, str. C.D. Gherea nr.13 Pc 2237,2238, in suprafata de 8724 mp, pe durata realizarii obiectivului "Construire Bazin de inot didactic, municipiul Dorohoi, judetul Botosani "

in baza dispozitiilor din ORDONANȚA nr. 25 din 2001 privind înființarea Companiei Naționale de Investiții "C.N.I." - S.A., ale art. 36 alin. 2 lit. c) si art. 124 din Legea nr.215/2001, republicata

motivatat de avizul favorabil al comisiilor de specialitate din structura Consiliului Local al municipiului Dorohoi

in temeiul art.45 (3) din Legea nr.215/2001 –Legea administratiei publice locale, republicata si modificata.

hotaraste :

Art.1. Se aproba transmiterea in folosinta gratuita Ministerului Dezvoltării Regionale, Administrației Publice și Fondurilor Europene prin Compania Națională de Investiții "C.N.I." - S.A., a terenului situat in mun. Dorohoi, str. C.D. Gherea nr.13 Pc 2237,2238, in suprafata de 8724 mp, pe durata realizarii obiectivului "Construire Bazin

de inot didactic, municipiul Dorohoi, judetul Botosani ”, conform Anexei nr.1 parte integranta la prezenta.

Art.2. Predarea terenului se va face in conditiile legii, pe baza Protocolului care se va incheia între Ministerul Dezvoltării Regionale, Administrației Publice și Fondurilor Europene prin Compania Națională de Investiții "C.N.I." - S.A. și Consiliul local al municipiului Dorohoi, conform modelului din Anexa nr.2;

Art.3. Se aproba asigurarea finantarii pentru racordurile la utilitati (electrica, apa, canal, gaz etc.).

Art.3. Se mandateaza Primarul municipiului Dorohoi sa semneze toate documentele necesare in derularea obiectivului de investitii “ Construire Bazin de inot didactic, municipiul Dorohoi, judetul Botosani ”.

Art.4. Primarul Municipiului Dorohoi, prin aparatul de specialitate va lua masuri de ducere la indeplinire a prevederilor prezentei hotariri.

Art.5. Prezenta hotarare se va comunica :

- Institutiei Prefectului Judetului Botosani;
- Primarului Municipiului Dorohoi;
- Directia Economica, Directia Patrimoniu si Directia Tehnica-Compartiment Investitii, din cadrul aparatului de specialitate al Primarului ;
- Mass-mediei locale.


**INITIATOR
PRIMAR,**

ing. Dorin Alexandrescu



**AVIZAT PENTRU LEGALITATE
SECRETAR,**

jr. Ciprian Dohotariu

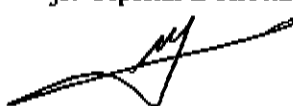



CONSILIUL LOCAL AL MUNICIPIULUI DOROHOI

GRIGORE GHICA 34
715200 - DOROHOI
BOTOȘANI - ROMÂNIA
www.primariadorohoi.ro

Fax: +40(231)611310
Tel.: +40(231)810133
e-mail: primariadorohoi@primariadorohoi.ro



EXPUNERE DE MOTIVE

privind transmiterea în folosință gratuită Ministerului Dezvoltării Regionale, Administrației Publice și Fondurilor Europene prin Compania Națională de Investiții "C.N.I." - S.A., a terenului situat în mun. Dorohoi, str. C.D. Gherea nr.13 Pc 2237,2238, în suprafața de 8724 mp, pe durata realizării obiectivului "Construire Bazin de înot didactic, municipiul Dorohoi, județul Botoșani "

În zona Municipiului Dorohoi există o populație de aproximativ 450000 de locuitori, cuprinzând municipiul Dorohoi și patru localități componente.

Din punct de vedere al unităților de învățământ își desfășoară activitatea 15 unități de învățământ, acestea fiind distribuite astfel: 2 grădinițe, 7 școli gimnaziale, 4 licee și 2 școli postliceale. Pentru a oferi școlilor și tineretului din municipiu o dotare necesară pentru dezvoltarea sănătoasă și armonioasă s-au făcut demersuri la Ministerului Dezvoltării Regionale și Turismului, începând cu anul 2011, pentru construirea unui bazin de înot.

Potrivit datelor furnizate de Institutul Național de Statistică, în Municipiul Dorohoi populația școlară era de 6.036 elevi. Dintre aceștia, 997 de copii au fost înscriși la grădiniță și 5.039 erau înscriși în învățământul preuniversitar, cifra variind în fiecare an școlar la care se adaugă un număr aproape egal de elevi potențiali utilizatori din zona localităților învecinate municipiului.

Construirea bazinului de înot, va avea un impact pozitiv determinant în vederea creerii unui spațiu cadru pentru activități sportive și relaționare între locuitorii de toate vârstele ai municipiului Dorohoi, cu scopul perpetuării unor manifestări sănătoase educațional-sportive. Standardele europene la care se va construi obiectivul, vor transforma bazinul de înot într-o carte de vizită a municipiului Dorohoi.

Mentionăm și faptul că municipiul Dorohoi nu a beneficiat, în ultimii ani, de finanțare prin intermediul programelor derulate de către Compania Națională de Investiții și de asemenea nu există bazin de înot didactic în zona Botoșani, Dorohoi, Darabani, Suceava.

Prin punerea în funcțiune a acestui obiectiv de investiții se va asigura desfășurarea optimă a activităților sportive, a pregătirii echipelor sportive, a pregătirii echipelor de performanță, a echipelor reprezentative și totodată se va pune accentul pe dezvoltarea armonioasă a tinerilor prin practicarea sportului, integrându-se în strategiile de dezvoltare locală, județeană cât și națională.

Având în vedere că această investiție este strict necesară și oportună, încadrându-se în prevederile legale după cum se menționează în referatul de specialitate, inițiez proiectul de hotărâre anexat.

PRIMAR,

ing. Dorin Alexandrescu



CONSILIUL LOCAL AL MUNICIPIULUI DORHOI

GRIGORE GHICA 34
715200 - DORHOI
BOTOȘANI - ROMÂNIA
www.primariadorohoi.ro

Fax: +40(231)611310
Tel.: +40(231)610133
e-mail: primariadorohoi@primariadorohoi.ro



ROMÂNIA

Nr./9384 din 05.10.2017

APROBAT
PRIMAR,
ing.Dorin ALEXANDRESCU



REFERAT

Inițiem spre analiza și aprobare transmiterea în folosință gratuită Ministerului Dezvoltării Regionale, Administrației Publice și Fondurilor Europene prin Compania Națională de Investiții "C.N.I." - S.A., a terenului situat în mun. Dorohoi, str. C.D. Gherea nr.13 Pc 2237,2238, în suprafața de 8724 mp, pe durata realizării obiectivului "Construire Bazin de înot didactic, municipiul Dorohoi, județul Botoșani", conform prevederilor art.7 din ORDONANȚA nr. 25 din 2001 privind înființarea Companiei Naționale de Investiții "C.N.I." - S.A., precum și a prevederilor art. 36, alin.2, lit.c, și ale art. 124 din Legea nr.215/2001-Legea administrației publice locale, republicată și modificată;

Directia Patrimoniu,
ing. Daniel Corolea

Directia Tehnică,
ing.Catalin Iasi



... în baza cărora s-a dobândit în dobândă BREVET DE
... în baza cărora s-a dobândit în dobândă BREVET DE

Partea I. Descrierea imobilului


| Nr. cadastral | | Adresa | | Observații / Referințe | |
|---------------|----------|--|--|--|--|
| A1.1 | 55624-01 | Loc. Dorohoi, Str. Constantin Dobrogeanu Ghereă, Nr. 13, Jud. Botosani | | S. construită la sol:210 mp; S. construită desfășurată:210 mp; Clădire - Cantină Seminar - 17 încăperi 4-4 magazii alimente. Suprafața totală desfășurată = 210 mp. | |
| A1.2 | 55624-02 | Loc. Dorohoi, Str. Constantin Dobrogeanu Ghereă, Nr. 13, Jud. Botosani | | S. construită la sol:480 mp; S. construită desfășurată:480 mp; Clădire - Atelier pentru tâmplărie P+1E. Suprafața totală desfășurată = 960 mp. | |
| A1.3 | 55624-03 | Loc. Dorohoi, Str. Constantin Dobrogeanu Ghereă, Nr. 13, Jud. Botosani | | S. construită la sol:120 mp; S. construită desfășurată:120 mp; Clădire - Bloc alimentar. Suprafața totală desfășurată = 120 mp. | |
| A1.4 | 55624-04 | Loc. Dorohoi, Str. Constantin Dobrogeanu Ghereă, Nr. 13, Jud. Botosani | | S. construită la sol:224 mp; S. construită desfășurată:224 mp; Clădire - Atelier. Suprafața totală desfășurată = 224 mp. | |
| A1.5 | 55624-05 | Loc. Dorohoi, Str. Constantin Dobrogeanu Ghereă, Nr. 13, Jud. Botosani | | S. construită la sol:300 mp; S. construită desfășurată:300 mp; Clădire - Atelier lăcătușerie. Suprafața totală desfășurată = 300 mp. | |

B. Partea II. Proprietari și acte

| Inscrieri privitoare la dreptul de proprietate și alte drepturi reale | Referințe |
|--|--|
| 24400 / 18/11/2016 | |
| Act Normativ nr. HOTARARE NR. 971/2002, din 05/09/2002 emis de GUVERNUL ROMANIEI, însoțită de Anexa nr. 3: | |
| 51/1/1 | Intabulare, drept de PROPRIETATE, dobândit prin Lege, cota actuala |
| | A1, A1.1, A1.2, A1.3, A1.4, A1.5 |
| 1) MUNICIPIUL DORHOI, domeniu public | |

C. Partea III. SARCINI .

| Inscrieri privind dezmembramintele dreptului de proprietate, drepturi reale de garanție și sarcini | Referințe |
|--|-----------|
| NU SUNT | |

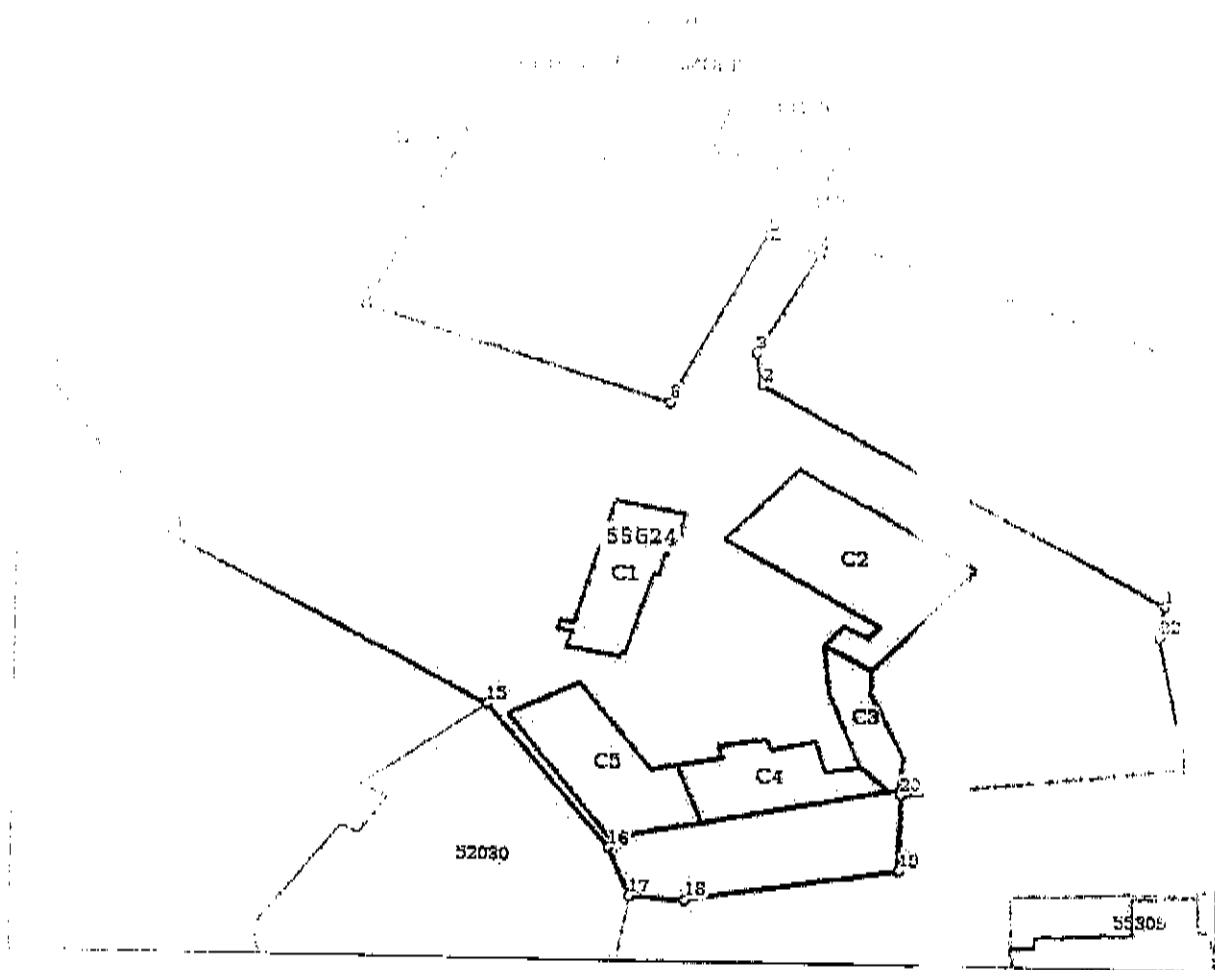

Date referitoare la teren

| Cat. teren | Categoria folosinta | Intra-vilan | Suprafata (mp) | Tarla | Parcela | Nr. topo | Observatii / Referinta |
|------------|---------------------|-------------|------------------------------------|-------|------------|----------|------------------------|
| 1 | Curii constructii | DA | Din acte: 8.805 Masurata: 8.724 | - | 2237, 2238 | - | |

Date referitoare la constructii

| Cat. | Număr | Destinație construcție | Supraf. (mp) | Situație juridică | Observații / Referințe |
|------|----------|--|--------------------------------|-------------------|---|
| 101 | 55624-C1 | construcții administrative și social culturale | 210 | Cu acte | S. construita la sol: 210 mp; S. construita la sol: 210 mp; Clădire - Centru Servicii - nr. încăperi 4 + magazie alimente. Suprafata totală desfășurată = 210 mp. |
| 102 | 55624-C2 | construcții administrative și social culturale | Din acte: 950 Masurata: 480 | Cu acte | S. construita la sol: 480 mp; S. construita la sol: 950 mp; Clădire - Atelier pentru tâmplărie P+1E. Suprafata totală desfășurată = 950 mp. |
| 103 | 55624-C3 | construcții administrative și social culturale | 120 | Cu acte | S. construita la sol: 120 mp; S. construita la sol: 120 mp; Clădire - Bloc alimentar. Suprafata totală desfășurată = 120 mp. |
| 104 | 55624-C4 | construcții administrative și social culturale | 224 | Cu acte | S. construita la sol: 224 mp; S. construita la sol: 224 mp; Clădire - Ateliere. Suprafata totală desfășurată = 224 mp. |
| 105 | 55624-C5 | construcții administrative și social culturale | 300 | Cu acte | S. construita la sol: 300 mp; S. construita la sol: 300 mp; Clădire - Atelier încălțușerie. Suprafata totală desfășurată = 300 mp. |



| nr. ordine | nr. poz. | nr. ordine |
|------------|----------|------------|
| 1 | 12 | 13 |
| 2 | 14 | 15 |
| 3 | 16 | 17 |
| 4 | 18 | 19 |
| 5 | 20 | 21 |
| 6 | 22 | 23 |

...determinate în planul de producție Stereo 70 și sunt reprezentate în puncte care sunt mai mici decât...

...prezentul extras corespunde cu pozițiile în vigoare din cartea funciară originală, păstrată de acest...

...cartea funciară este valabilă la autentificarea de către notarul public... precum și pentru dezbaterile succesiunilor, iar înfor...

...Chitanța internă nr.108917/15-05-2017 în suma de 20 RON, pentru serviciul de...

Data soluționării,

18-05-2017

Data eliberării,

Asistent Registrator,
ANTONEL PRISECARIU
PRISECARIU ANTONEL
(parafa și semnătura):

Referent,
ȘTEFĂNIA LEON...
(parafa și semnătura)

Anexa nr-2
la HCL nr. 195/2008

Beneficiar
Municipiul Dorohoi
Nr./.....

Ministerul Dezvoltării Regionale
Administrației Publice
Nr./.....
prin
Compania Națională de Investiții "C.N.I." -
S.A.
Nr./.....



PROTOCOL

încheiat astăzi

1. Beneficiarul, Primaria municipiului Dorohoi, cu sediul în str. Grigore Ghica nr. 34 Dorohoi, reprezentat prin ing. Dorin Alexandrescu, în calitate de predător,

și

2. Ministerul Dezvoltării Regionale, Administrației Publice și Fondurilor Europene, cu sediul în municipiul București, str. Apolodor nr. 17, Latura Nord, sectorul 5, prin Compania Națională de Investiții "C.N.I." - S.A., cu sediul în municipiul București, Piața Națiunile Unite nr. 9, bloc 107, sectorul 5, în calitate de primitor,

în baza art.7 din Ordonanta nr. 25/2001 cu modificările și completările ulterioare și a HCL nr./....., am procedat la predarea-primirea unui nr. de un amplasament, în suprafață totală de 8724 m², identificate potrivit Cărții funciare nr. 55624, nr. topo ---, în scopul construirii unui *bazin de inot didactic*, după cum urmează:

| Nr. crt. | Amplasamentul | Suprafața (m ²) | Categoria de folosință |
|----------|------------------------|-----------------------------|------------------------|
| 1 | Str. C.D. Gereea nr.13 | 8724 | CC |
| | TOTAL: | 8724 | |

Prezentul protocol a fost încheiat în 3 exemplare cu valoare juridică egală, câte un exemplar pentru fiecare parte.

Am predat.

Beneficiar,
.....

Conducătorul unității,
.....


Am primit.

Ministerul Dezvoltării Regionale și
Administrației Publice
Ministrul dezvoltării regionale și administrației
publice,
.....

Compania Națională de Investiții "C.N.I." -
S.A.
Director general,
.....

6500

4000

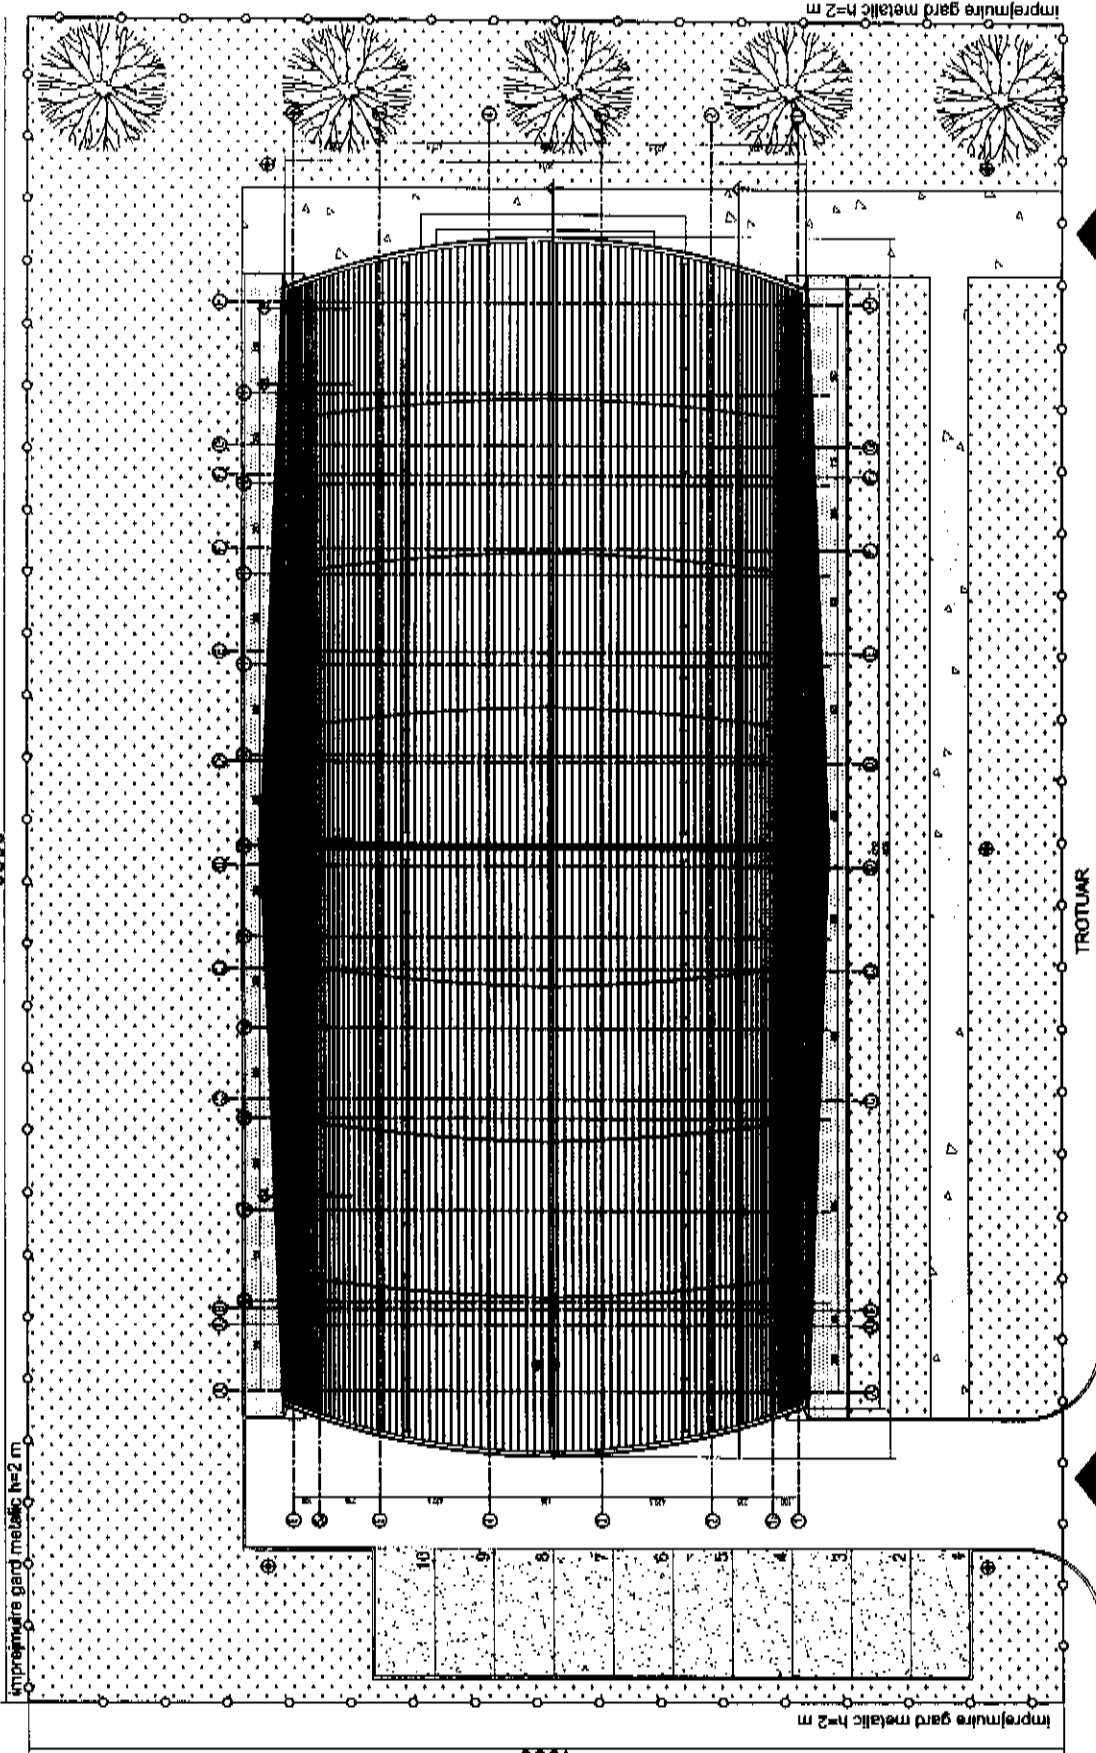

ACCES PIETONAL

STRADA

ACCES AUTO

| | | | | |
|--|-----------------------|--|---------------------------------------|--------------|
| GRAD DE REZISTENTA LA FOC | | CATEGORIA DE IMPORTANTA | CLASA DE IMPORTANTA | NR. PROIECT |
| C | | C | M | 16/2015 |
| PROIECTANT GENERAL | | BENEFICIAR | | FAZA |
| S.C. TECON S.R.L. J40489303 - R 2428131 Str. Carol Davila nr. 77, Bucuresti, sector 5 Tel: 071 246 74 04 Fax: 071 502 72 91 e-mail: info@tecon.ro | | COMPANIA NATIONALA DE INVESTITII "CNF" SA | | DT |
| SEE PROIECT | art. Bogdan Babii | SCARA | DEMARIE PROIECT | specialitate |
| PROIECTAT | art. Anca Plesnicescu | 1:200 | BAZIN DIDACTIC SCOLAR, PROIECT TIP | arhitectura |
| | | DATA | DE NUMIRE PLANSA | NR. PLANSA |
| | | JUNIE 2015 | PLAN SITUATIE - PROPUNERE | A00.1 |
| | | | | FORMAT A3 |

| | |
|---|--|
| FUNCTIUNE PROPUISA : BAZIN DIDACTIC SCOLAR REGIM DE NATALIME : P+1 H max = 411,85 S construct = 840 mp S desfasurat = 1391 mp S teren = 2800 mp P01 mar propus = 35% CUT mar propus = 0,65 | |
|---|--|

| | |
|--|---------------------------|
| | SPATIIL VERZI |
| | ACCESE |
| | PLATFORMA PARCARE BALAST |
| | ALEE AUTO ASFALTATA |
| | ALEE PIETONALA DALE BETON |
| | TROTUAR PROTECTIE |



CONSILIUL LOCAL AL MUNICIPIULUI DOROHOI

A. I. CUZA 41
715200 - DOROHOI
BOTOȘANI - ROMÂNIA
www.primariadorohoi.ro

Fax: +40(231)611310
Tel.: +40(231)610133
e-mail: primariadorohoi@primariadorohoi.ro



RAPORT DE AVIZARE

la proiectul de hotărâre cu privire la transmiterea în folosință gratuită Ministerului Dezvoltării Regionale, Administrației Publice și Fondurilor Europene prin Compania Națională de Investiții "C.N.I." S.A., a terenului situat în municipiul Dorohoi str. C.D.Gherea, nr.13, Pc. 2237,2238, în suprafața de 8724 m, pe durata realizării obiectivului "Construire Bazin de înot didactic, municipiul Dorohoi, județul Botoșani.

Comisia de administrație publică locală, juridică, apărarea ordinii publice, respectarea drepturilor și libertăților cetățenilor analizând referatul de specialitate nr. 14354 din 5.10.2017 întocmit de

și proiectul de

hotărâre inițiat de Primarul Municipiului Dorohoi prin care propune aprobarea proiectului;

având în vedere că cele propuse (nu) se încadrează în prevederile legale, comisia consideră că proiectul de hotărâre prezentat poate fi aprobat cu următoarele amendamente (dacă va fi cazul):

Amendamentele formulate de noi, le motivăm astfel:

având în vedere cele de mai sus, membrii comisiei de administrație publică locală, juridică, apărarea ordinii publice, respectarea drepturilor și libertăților cetățenilor avizează favorabil proiectul de hotărâre și propune Consiliului Local să-l aprobe în forma prezentată de inițiator, (în cazul în care comisia nu este de acord, va menționa cauzele și va face propuneri în consecință):

AVIZ FAVORABIL

PREȘEDINTE,
Consilier, Costel-Daniel Irimia

SECRETAR,
Consilier, Adrian Șulic

MEMBRU:

Consilier, Nicolo Valentin Borcea



CONSILIUL LOCAL AL MUNICIPIULUI DOROHOI

Grigore Ghica nr. 34
715200 – DOROHOI
BOTOȘANI – ROMÂNIA
www.primariadorohoi.ro

Fax: +40(231)611310
Tel.: +40(231)610133
e-mail: primariadorohoi@primariadorohoi.ro



COMISIA PENTRU STUDII, PROGNOZE ECONOMICO-SOCIALE, BUGET, FINANȚE ȘI ADMINISTRAREA DOMENIULUI PUBLIC ȘI PRIVAT AL MUNICIPIULUI DOROHOI

RAPORT

de avizare a proiectului de hotărâre privind
aprobarea transmiterii în folosință gratuită Ministerului Dezvoltării
Regionale, Administrației Publice și Fondurilor Europene, prin Compania
Națională de Investiții „C.N.I.” – S.A., a terenului situat în Municipiul
Dorohoi, strada C.D. Gherea nr. 13, Pc. 2237, 2238, în suprafață de 8724
mp, pe durata realizării obiectivului „Construire Bazin de înot didactic,
Municipiul Dorohoi, județul Botoșani”

Comisia întrunită în ședință în data de 06.10.2017, a analizat :

- Expunerea de motive a Primarului Municipiului Dorohoi, ing. Dorin Alexandrescu, precum și
- Raportul de specialitate întocmit de Compartimentul Investiții din cadrul Primăriei Municipiului Dorohoi, cu nr. _____ din 05.10.2017, prin consilier ing. Răzvan Tuduruță,

prin care se propune transmiterii în folosință gratuită Ministerului Dezvoltării Regionale, Administrației Publice și Fondurilor Europene, prin Compania Națională de Investiții „C.N.I.” – S.A., a terenului situat în Municipiul Dorohoi, strada C.D. Gherea nr. 13, Pc. 2237, 2238, în suprafață de 8724 mp, pe durata realizării obiectivului „Construire Bazin de înot didactic, Municipiul Dorohoi, județul Botoșani”.

Din analiza efectuată - la nivelul comisiei - s-a constatat oportunitatea adoptării prezentului proiect de hotărâre.

Nu au fost formulate amendamente.

Comisia **AVIZEAZĂ FAVORABIL** proiectul de hotărâre și îl propune spre adoptare Consiliului Local.

Nacu Sergiu

Președinte

Mandache Vasile

Secretar

Toma George-Alin

Membru

Popa Manuel

Membru

Vasilii Vlad

Membru



CONSILIUL LOCAL AL MUNICIPIULUI DOROHOI

A. I. CUZA 41
715200 - DOROHOI
BOTOȘANI - ROMÂNIA
www.primariadorohoi.ro

Fax: +40(231)611310
Tel.: +40(231)610133
e-mail: primariadorohoi@primariadorohoi.ro



ROMÂNIA

COMISIA URBANISM MUNICIPIUL DOROHOI

RAPORT

de avizare a proiectului de hotărâre privind

transmiterea în folosință gratuită Ministeruului Dezvoltării Regionale, Administrației Publice și Fondurilor Europene prin Compania Națională de Investiții C.N.I. – S.A., a terenului aferent situat în Mun. Dorohoi, str. C.D. Gherea, nr. 13, P.c. 2237, în suprafață de 8724 m.p., pe durata realizării obiectivului „Construire Bazin de înot disactic, Mun. Dorohoi, jud. Botoșani”.

Comisia întrunită în ședință în data de 06.10.2017, a analizat :

- Expunerea de motive a Primarului Municipiului Dorohoi, ing. Dorin Alexandrescu, precum și
- Referatul de specialitate întocmit de ing. Daniel Corolea și ing. Cătălin Ilași cu nr. 14354 din 5.10.2017,

prin care se propune transmiterea în folosință gratuită Ministeruului Dezvoltării Regionale, Administrației Publice și Fondurilor Europene prin Compania Națională de Investiții C.N.I. – S.A., a terenului aferent situat în Mun. Dorohoi, str. C.D. Gherea, nr. 13, P.c. 2237, în suprafață de 8724 m.p., pe durata realizării obiectivului „Construire Bazin de înot disactic, Mun. Dorohoi, jud. Botoșani”.

Din analiza efectuată - la nivelul comisiei - s-a constatat că prezentul proiect de hotărâre respectă prevederile legale.

Nu au fost formulate alte amendamente sau propuneri.

Comisia **AVIZEAZĂ FAVORABIL** proiectul de hotărâre și îl propune spre adoptare Consiliului Local.

Topalagă Lucian

Președinte

Adăscăliței D.

Secretar

Butnaru Virgil

Membru

Adăscălului D.

Membru

Parascan P.

Membru

SECRETAR
ADĂSCĂLIȚEI D.
SECRETAR
ADĂSCĂLULUI D.