


# P.U.Z.

**ÎNFIINȚARE FERMĂ REPRODUȚIE SUINE, FNC PENTRU PREPARAREA FURAJELOR, PUȚ FORAT, BRANȘAMENTE UTILITĂȚI, DRUMURI ȘI ÎMPREJMUIRE;** modificarea regimului juridic al amplasamentului din teren extravilan din teren intravilan și schimbarea funcției din teren agricol în zona unităților agrozootehnice (fermă zootehnică - Az)

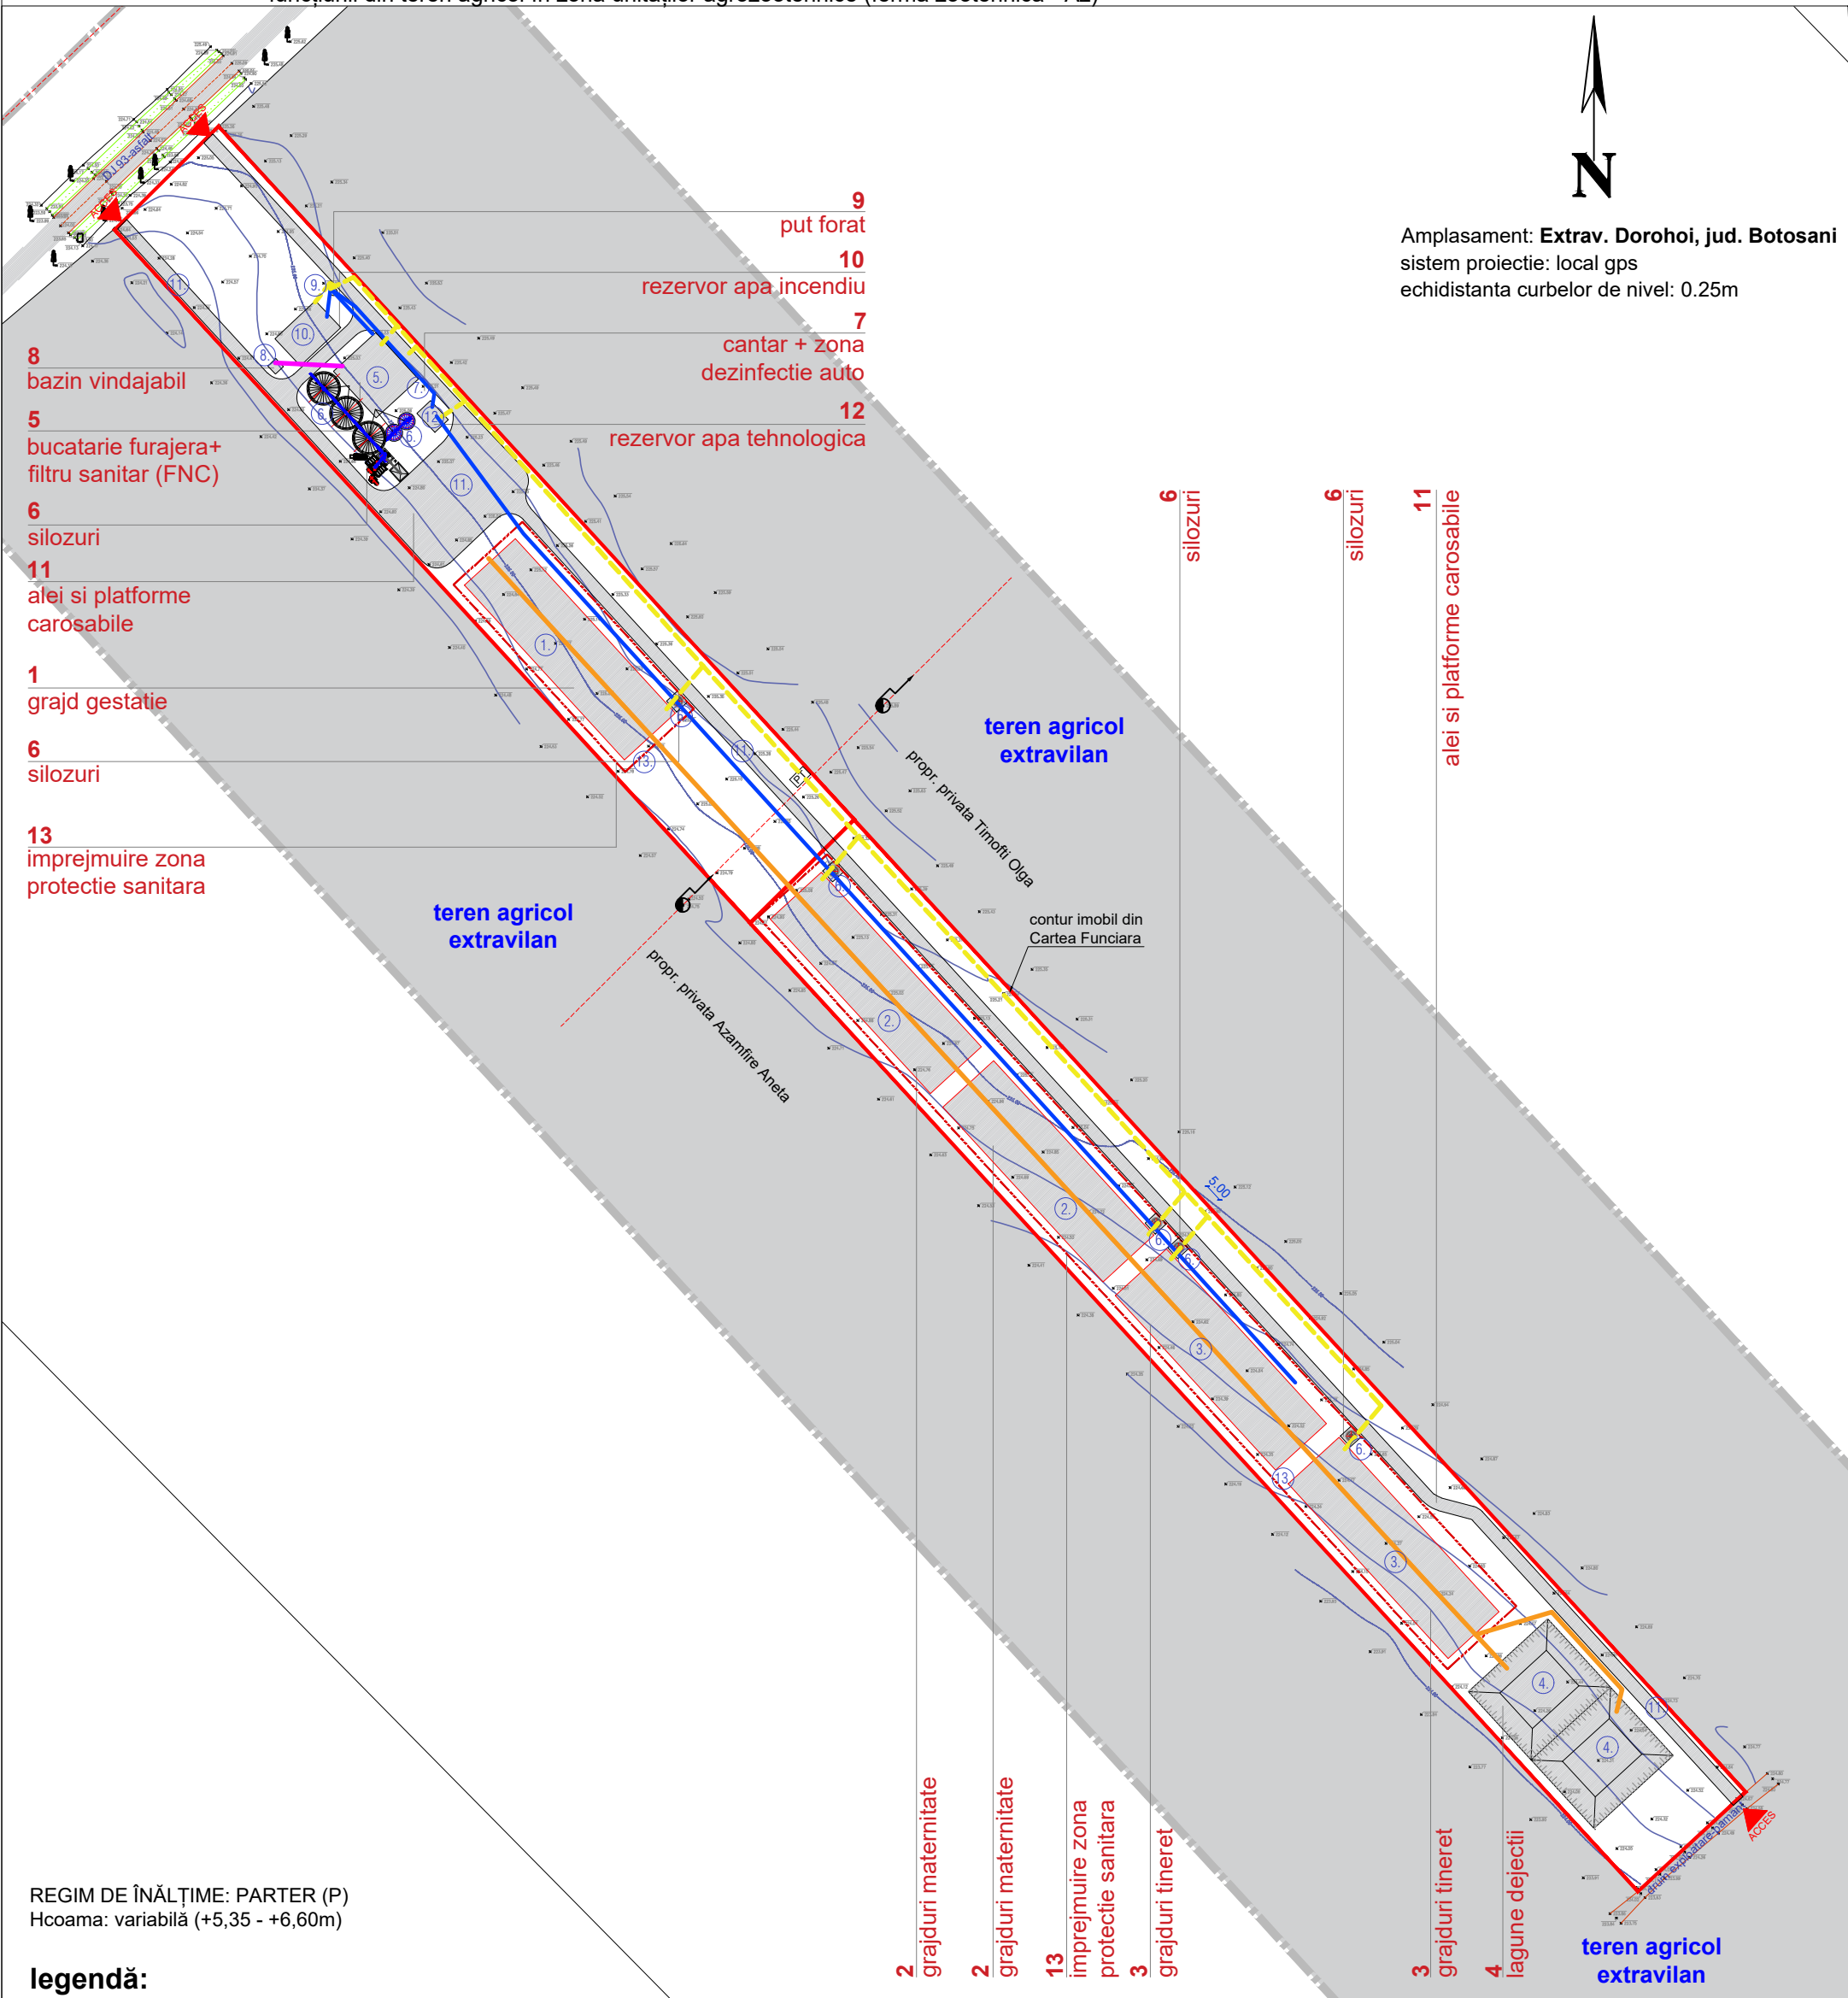

Amplasament: **Extrav. Dorohoi, jud. Botosani**  
sistem proiectie: local gps  
echidistanta curbilor de nivel: 0.25m



REGIM DE ÎNĂLȚIME: PARTER (P)  
Hcoama: variabilă (+5,35 - +6,60m)

## Legendă:

	LIMITĂ ZONĂ STUDIATĂ
	LIMITĂ PROPRIETATE BENEFICIAR
	ÎMPREJMUIRE ZONĂ DE PROTECȚIE SANITARĂ
	CONDUCTĂ DE ALIMENTARE CU APĂ
	CABLU DE ALIMENTARE CU ENERGIE
	CONDUCTĂ CANALIZARE
	ȚEAVĂ DEJECȚII
	POST DE TRANSFORMARE

SPECIFICAȚIE	NUME	CERINȚA	REFERAT / NR. / DATA
VERIFICATOR			
<p><b>S.C. STRAIGHT PROJECT &amp; MORE S.R.L.</b> J7/285/06.06.2016 / C.U.I. 36169265 Mun. Botoșani, Strada Poștei nr. 9, cam. 415A, cam. 416A, etaj IV, jud. Botoșani, RO</p>			<p><b>BENEFICIAR:</b> HOGS FARM LAND COOPERATIVA AGRICOLA sat Dumeni, comuna George Enescu nr.888, jud. Botosani</p> <p><b>ADRESA INVESTIȚIEI:</b> extravilanul municipiului Dorohoi, DJ 293, jud. Botosani</p>
<p><b>SPECIFICAȚIE</b></p> <p><b>Coord. urbanism</b></p> <p><b>Proiectat</b></p> <p><b>Desenat</b></p>			<p><b>PROIECT NR.</b> 04/05.2019</p> <p><b>FAZA</b> P.U.Z.</p> <p><b>PLANȘA NR.</b> A05</p>
	arh. Mihai Tulbure		
	arh. Ionut Mateiuc		
	arh. Ionut Mateiuc		
		Scara 1/500	<b>DENUMIRE PROIECT:</b> INIINȚARE FERMA REPRODUȚIE SUINE, FNC PENTRU PREPARAREA FURAJELOR, PUȚ FORAT, BRANȘAMENTE UTILITATI, DRUMURI ȘI ÎMPREJMUIRE
		Data 28.08.2019	<b>DENUMIRE PLANȘA:</b> REGLEMENTARI EDILITARE