

# CONSILIUL LOCAL AL MUNICIPIULUI DOROHOI

GRIGORE GHICA 34  
715200 - DOROHOI  
BOTOȘANI - ROMÂNIA  
www.primariadorohoi.ro

Fax: +40(231)611310  
Tel.: +40(231)610133  
e-mail: primariadorohoi@primariadorohoi.ro



## HOTĂRÂRE

### privind acordul Consiliului Local pentru efectuarea operațiunilor de dezmembrare a unor imobile, proprietatea privată a UAT Dorohoi,

Consiliul Local al Municipiului Dorohoi, județul Botosani, întrunit în ședința ordinară la data de 22.12.2021,

ținând cont de referatul de aprobare nr. 18931 din 16.12.2021,

analizând raportul de specialitate înregistrat la nr. 18931 din 16.12.2021, întocmit de Direcția Patrimoniu, prin care se supune aprobării Consiliului Local aprobarea dezmembrării imobilului înscris în CF 54408, proprietatea privată a UAT Dorohoi în 3 Loturi,

având în vedere prevederile:

art. 7 alin (2), art. 879 și art. 880 din Codul Civil al României, adoptat prin Legea nr. 287/2009, republicat, cu modificările și completările ulterioare.

Art. 25, alin.(2) din Legea nr. 7/1996, republicată, cu modificările și completările ulterioare.

Art. 132, art. 133, art. 134 și art. 135 din Ordinul Directorului General al Agenției de Cadastru și Publicitate Imobiliară nr. 700/09.07.2014 privind aprobarea regulamentului de avizare, recepție și înscriere în evidențele de cadastru și carte funciară;

Art. 29, alin. (1) și alin.(5) din Legea 350/2001 privind amenajarea teritoriului și urbanism;

Art. 87 alin. (5) , art. 354 și art. 355, din OUG 57/2019 privind codul administrativ.

art.129 alin(2), litera „c,, din Ordonanța de Urgență nr. 57/2019, privind Codul Administrativ,

vazând raportul de specialitate al comisiilor de specialitate din cadrul Consiliului Local al Municipiului Dorohoi,

în temeiul art. 139 alin(2) lit. g din Ordonanța de Urgență nr. 57/2019, privind Codul Administrativ,

**hotărăște:**

**Art. 1 (1)** Se însușește lucrarea de specialitate denumită Referat de Admitere Dezmembrare Imobilului nr. 35170 din 03.11.2021, aprobată de Biroul de Cadastru și Publicitate Imobiliară Dorohoi sub numărul 35170 din 03.11.2021, conform Anexei nr. 1 care face parte integrantă din prezenta hotărâre

**(2)** Se aprobă dezmembrarea imobilului înscris în CF 54408, situat în intravilanul municipiului Dorohoi, str. Aleea Caisului nr. F.N., domeniul privat al UAT Dorohoi, în 3 Loturi distincte, , după cum urmează:

LOT 1 - suprafața de 5376 m<sup>2</sup>, număr cadastral 58026;

LOT 2 - suprafața de 15 m<sup>2</sup>, număr cadastral 58027;

LOT 3 - suprafața de 457 m<sup>2</sup>, număr cadastral 58028;


**Art. 2.** Se mandatează domnul ing. Corolea Ungureanu Sava Daniel, director al Direcției Patrimoniu, în vederea reprezentării Municipiului Dorohoi în fața notarului public, în vederea încheierea actului de dezmembrare, și îndeplinirea tuturor formalităților legale, pentru terenurile proprietatea privată a municipiului Dorohoi, menționat la art.1

**Art. 3.** Primarul Municipiului Dorohoi, prin Directia Patrimoniu și Direcția Economică va duce la îndeplinire prevederile prezentei hotărâri.

**Art. 4.** Prezenta hotărâre se va comunica:

- Instituției Prefectului - Județul Botoșani;
- Primarului Municipiului Dorohoi;
- Direcției Economice;
- Direcției Patrimoniu;
- Direcție Taxe și Impozite Locale;
- Mass-mediei locale.

Președinte de ședință,  
Consilier  
Sticea Mircea Emil

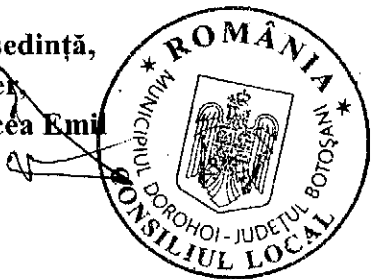

Contrasemnează,  
Secretar General UAT,  
jr. Ciprian Dohotariu

*Avizată de HLL nr. 820 / 27.12.2021*



**Oficiul de Cadastru și Publicitate Imobiliară BOTOSANI**  
**Biroul de Cadastru și Publicitate Imobiliară Dorohoi**  
 Adresa: Dorohoi, str. Postei nr 5, cod postal 715200, tel 0231610201

Nr.	35170
Ziua	03
Luna	11
Anul	2021



**REFERAT DE ADMITERE**  
 (Dezmembrare imobil)

Domnului/Doamnei **MUNICIPIUL DOROHOI**  
 Domiciliul Loc. Dorohoi, Str Grigore Ghica , Nr. 34, Jud. Botosani

Referitor la cererea inregistrată sub numărul **35170** din data **03-11-2021**, vă informăm:

Imobilul situat in Loc. Dorohoi, Al CAISULUI, Nr. fn, Jud. Botosani, UAT Dorohoi avand numarul cadastral 54408 a fost dezmembrat in imobilele:

- 1) **58026** situat in Loc. Dorohoi, Al CAISULUI, Nr. fn, Jud. Botosani, UAT Dorohoi avand suprafata măsurată 5376 mp;
- 2) **58027** situat in Loc. Dorohoi, Al CAISULUI, Nr. fn, Jud. Botosani, UAT Dorohoi avand suprafata măsurată 15 mp;
- 3) **58028** situat in Loc. Dorohoi, Al CAISULUI, Nr. fn, Jud. Botosani, UAT Dorohoi avand suprafata măsurată 457 mp;

Certific că informațiile din prezentul extras sunt conforme cu datele din planul cadastral de carte funciară ai OCPI BOTOSANI la data: 04-11-2021.

Situația prezentată poate face obiectul unor modificări ulterioare, in condițiile Legii cadastrului și a publicității imobiliare nr. 7/1996, republicată, cu modificările și completările ulterioare.

**Inspector**  
**Oana Gabriela Pintilie**

**Oana-  
 Gabriela  
 Pintilie**

Semnat digital de  
 Oana-Gabriela  
 Pintilie  
 Data: 2021.11.04  
 17:38:13 +02'00'



Oficiul de Cadastru și Publicitate Imobiliară BOTOSANI  
Biroul de Cadastru și Publicitate Imobiliară Dorohoi

Dorohoi, str. Postei nr. 5, cod postal 715200, tel 0231610201

Nr.cerere	35170
Ziua	03
Luna	11
Anul	2021

Extras de Plan Cadastral de Carte Funciară  
pentru  
Imobil număr cadastral 54408 / UAT Dorohoi

TEREN Intravilan


Adresa: Loc. Dorohoi, Al Caisului, Nr. fn, Jud. Botosani

Comuna/Oraș/Municipiu: Dorohoi

Nr. cadastral	Suprafața măsurată	Observații / Referințe
54408	5848	Imobil fără împrejmuire.

\* Suprafața este determinată în planul de proiecție Stereo 70.

## DETALII LINIARE IMOBIL

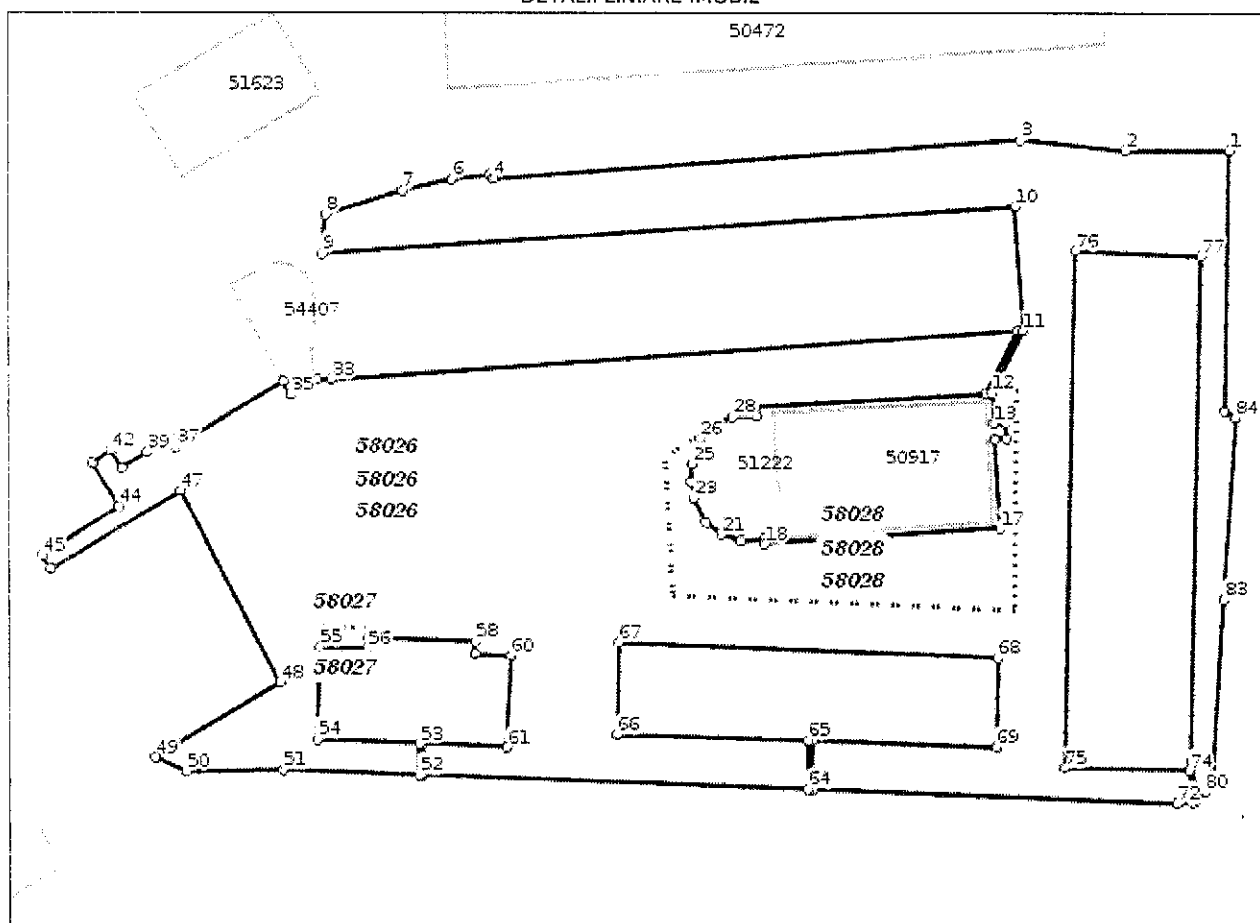

## Date referitoare la teren

Crt	Categoria de folosință	Intra vilan	Suprafața (mp)	Tarla	Parcelă	Observații / Referințe
1	curti constructii	DA	5.848		3577/1	
	<b>TOTAL:</b>		<b>5.848</b>			

## Date referitoare la construcții

Crt	Numar	Destinație construcție	Supraf. (mp)	Situație juridică	Observații / Referințe
-----	-------	------------------------	--------------	-------------------	------------------------

Imobilul nu are in componență construcții

## Lungime Segmente

1) Valorile lungimilor segmentelor sunt obtinute din proiectie în plan.

Punct început	Punct sfârșit	Lungime segment (m)	Punct început	Punct sfârșit	Lungime segment (m)	Punct început	Punct sfârșit	Lungime segment (m)
1	2	13.201	2	3	13.502	3	4	67.36
4	5	0.602	5	6	4.896	6	7	6.403
7	8	10.277	8	9	4.951	9	10	88.383
10	11	15.847	11	12	8.875	12	13	3.896
13	14	1.5	14	15	2.053	15	16	1.506
16	17	11.35	17	18	30.199	18	19	0.599
19	20	3.0	20	21	2.559	21	22	2.453
22	23	3.424	23	24	2.201	24	25	2.2
25	26	3.424	26	27	2.453	27	28	2.558
28	29	3.0	29	30	1.0	30	31	29.383
31	32	8.948	32	33	87.592	33	34	1.785
34	35	3.903	35	36	1.961	36	37	15.992
37	38	1.335	38	39	3.459	39	40	0.095
40	41	3.804	41	42	2.569	42	43	2.854
43	44	6.525	44	45	11.491	45	46	2.005
46	47	19.116	47	48	27.182	48	49	18.461
49	50	4.287	50	51	12.384	51	52	17.268
52	53	3.937	53	54	13.03	54	55	11.616
55	56	6.009	56	57	1.457	57	58	13.652
58	59	1.577	59	60	4.626	60	61	11.504
61	62	10.81	62	63	3.938	63	64	49.142
64	65	6.113	65	66	24.296	66	67	11.628
67	68	48.325	68	69	11.196	69	70	23.408
70	71	6.118	71	72	46.508	72	73	2.098
73	74	3.964	74	75	15.967	75	76	65.428
76	77	16.046	77	78	63.801	78	79	5.097
79	80	1.652	80	81	0.972	81	82	1.492
82	83	21.98	83	84	23.063	84	85	1.554
85	1	33.248						

\*\* Lungimile segmentelor sunt determinate în planul de proiectie Stereo 70 și sunt rotunjite la 1 milimetru.

\*\*\* Distanța dintre puncte este formată din segmente cumulate ce sunt mai mici decât valoarea 1 milimetru.

Pentru acest imobil există înregistrate următoarele documentații cadastrale neînscrise în cartea funciară:

Nr Crt	Numar cerere	Data cerere	Termen eliberare	Obiect cerere
1	35170	03.11.2021	05.11.2021	Dezmembrare/Comasare

Ca urmare a soluționării cererii nr. 35170 înregistrată la data de 03.11.2021, s-a propus dezmembrarea imobilului rezultând următoarele imobile:

Nr Crt	Identificator electronic	Suprafata (mp)	Adresa
1	58026	5376	Loc. Dorohoi, Al Caisului, Nr. fn, Jud. Botosani
2	58027	15	Loc. Dorohoi, Al Caisului, Nr. fn, Jud. Botosani
3	58028	457	Loc. Dorohoi, Al Caisului, Nr. fn, Jud. Botosani



## Plan de amplasament și delimitare a imobilului

Scara 1: 50

LOT 2

Nr. cadastral	Suprafața măsurată a imobilului (mp)	Adresa imobilului
58027	15	Alcea Caisului nr. FN, municipiul Dorohoi, județul Botoșani

Nr. Cartea Funciară	Unitatea Administrativ Teritorială (UAT)
	<b>DOROHOI</b>

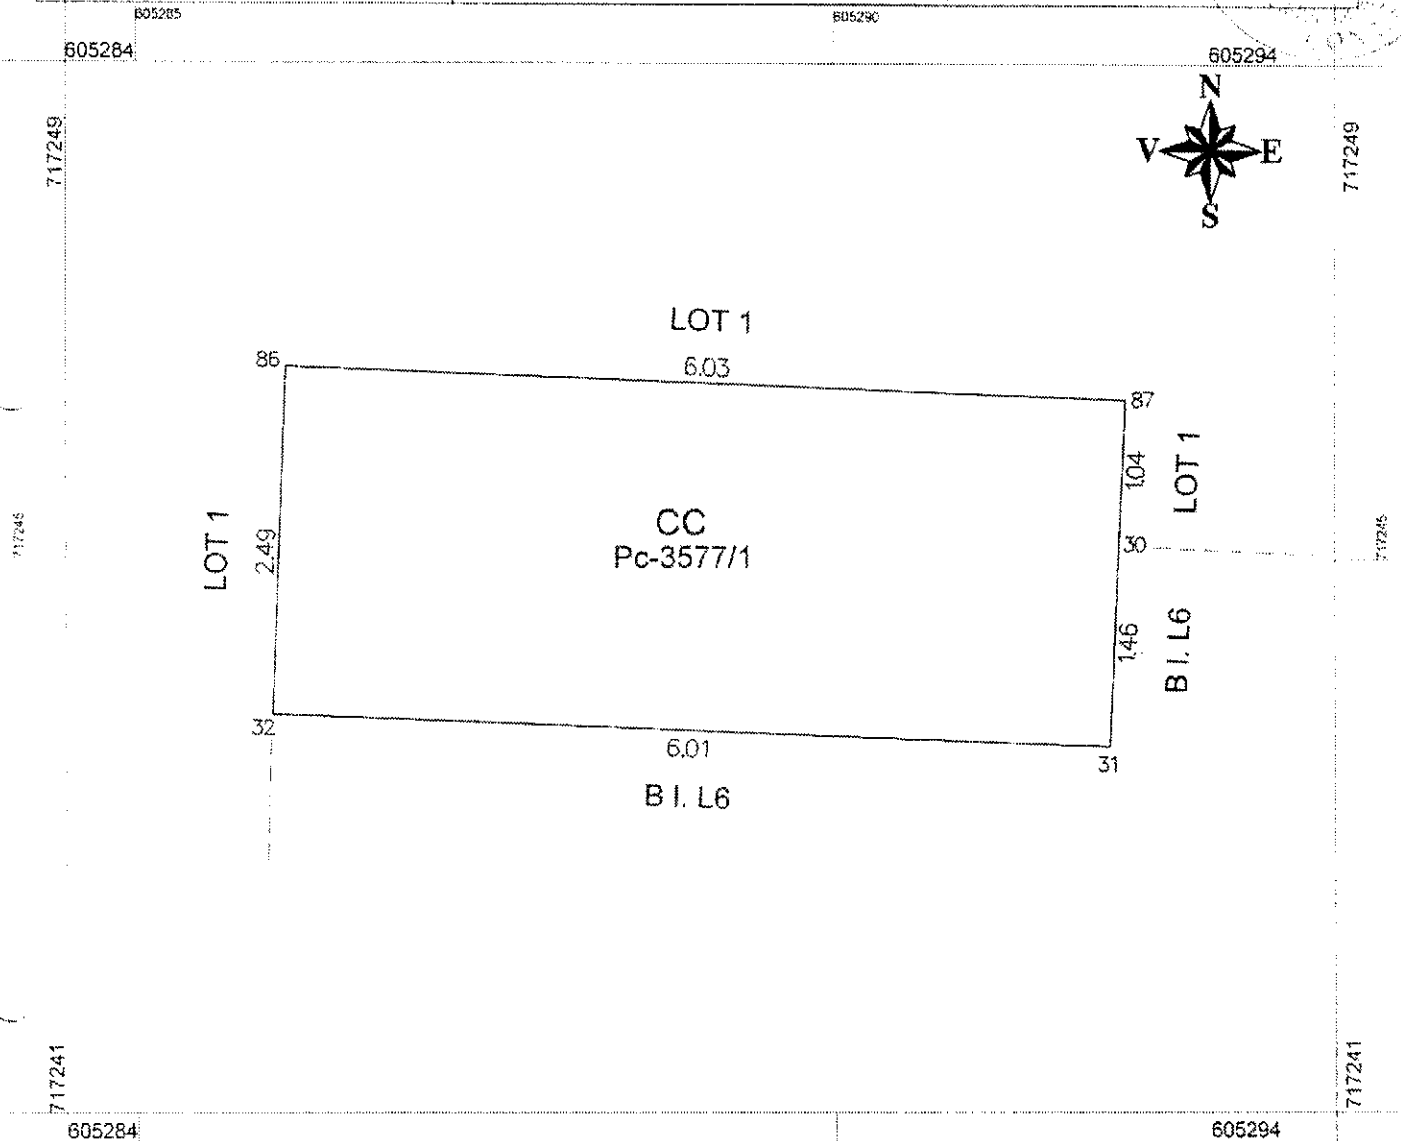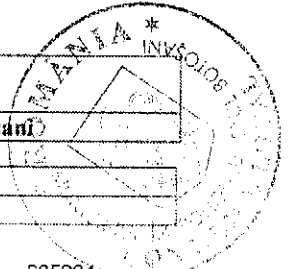

Catalin  
Cohal

Digitally signed  
by Catalin Cohal  
Date: 2021.11.03  
12:52:29 +02'00'

A. Date referitoare la teren			
Nr. parcelă	Categorie de folosință	Suprafața (mp)	Mențiuni
3577/1	CC	15	Imobil fără împrejurire.
<b>Total</b>		<b>15</b>	-
B. Date referitoare la construcții			
Cod	Destinația	Suprafața construită la sol (mp)	Mențiuni
-	-	-	-
Suprafața totală măsurată a imobilului = 15 mp			
Suprafața din act = 15 mp			
Executant, PFA Ing. Cohal Cătălin Cat. B, Seria RO-BT-F, Nr. 0099 Confirm executarea măsurătorilor la teren, corectitudinea întocmirii documentației cadastrale și corespondența acestuia cu realitatea din teren. Semnătura și ștampila		Inspector, Confirm introducerea imobilului în baza de date integrată și atribuirea numărului cadastral. Semnătura și parafa Data: ..... Ștampila BCPI	
		Oana-Gabriela Pintilie	Semnat digital de Oana-Gabriela Pintilie Data: 2021.11.04 17:36:19 +02'00'

## Plan de amplasament și delimitare a imobilului



Scara 1: 500

LOT 3

Nr. cadastral	Suprafața măsurată a imobilului (mp)	Adresa imobilului
605306	457	Aleca Caisului nr. FN, municipiul Dorohoi, județul Botoșani

Nr. Cartea Funciară	Unitatea Administrativ Teritorială (UAT)
	DOROHOI



605306	605397
--------	--------

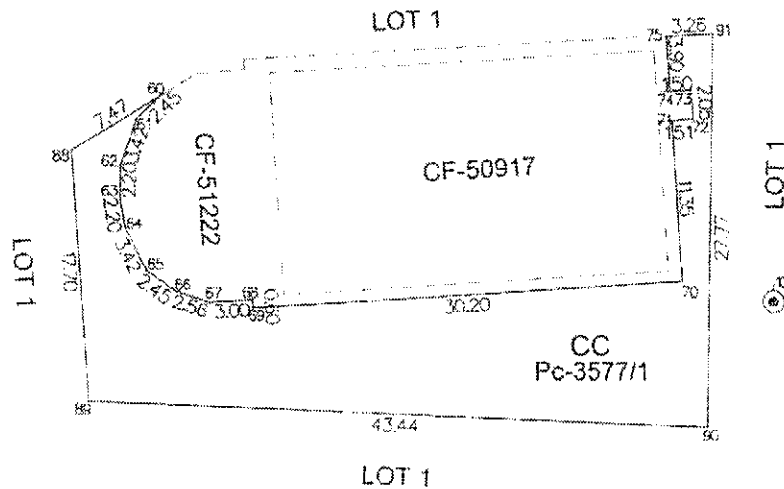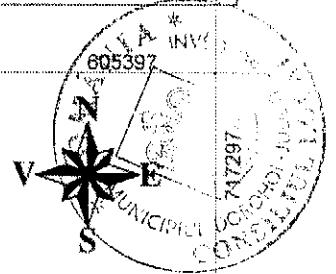

605306

605397

**Cătălin  
Cohal** Digitally signed  
by Cătălin Cohal  
Date: 2021.11.03  
12:45:29 +02'00'

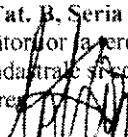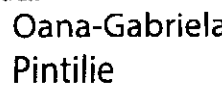A. Date referitoare la teren			
Nr. parcelă	Categorie de folosință	Suprafața (mp)	Mențiuni
3577/1	CC	457	Imobil fără împrejurire.
<b>Total</b>		<b>457</b>	
B. Date referitoare la construcții			
Cod	Destinația	Suprafața construită la sol (mp)	Mențiuni
Suprafața totală măsurată a imobilului = 457 mp			
Suprafața din act = 457 mp			
<b>Executanți,</b> <b>PFA Ing. Cohal Cătălin Cat. B, Seria RO-BT-F, Nr. 0099</b> Confirm executarea măsurătorilor la teren, corectitudinea întocmirii documentației cadastrale și corespondența acestora cu realitatea din teren. Semnătura și ștampila 		<b>Inspector,</b> Confirm introducerea imobilului în baza de date integrată și atribuirea numărului cadastral. Semnătura și parafa <b>Oana-Gabriela Pintilie</b> Data: ..... Ștampila BCPI 	
Data: 02.11.2021		Semnat digital de <b>Oana-Gabriela Pintilie</b> Data: 2021.11.04 17:37:12 +02'00'	



# CONSILIUL LOCAL AL MUNICIPIULUI DOROHOI


GRIGORE GHICA 34  
715200 - DOROHOI  
BOTOȘANI - ROMÂNIA  
www.primariadorohoi.ro

Fax: +40(231)611310  
Tel.: +40(231)610133  
e-mail: primariadorohoi@primariadorohoi.ro



PROIECT

HOTĂRÂRE

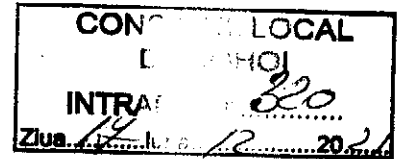

## privind acordul Consiliului Local pentru efectuarea operațiunilor de dezmembrare a unor imobile, proprietatea privată a UAT Dorohoi,

Consiliul Local al Municipiului Dorohoi, județul Botosani, întrunit în ședința ordinară la data de 22.12.2021,

ținând cont de referatul de aprobare nr. 1893/ din 16.12.2021,

analizând raportul de specialitate înregistrat la nr. 1893/ din 16.12.2021, întocmit de Direcția Patrimoniu, prin care se supune aprobării Consiliului Local aprobarea dezmembrării imobilului înscris în CF 54408, proprietatea privată a UAT Dorohoi în 3 Loturi,

având în vedere prevederile:

art. 7 alin (2), art. 879 și art. 880 din Codul Civil al României, adoptat prin Legea nr. 287/2009, republicat, cu modificările și completările ulterioare.

Art. 25, alin.(2) din Legea nr. 7/1996, republicată, cu modificările și completările ulterioare.

Art. 132, art. 133, art. 134 și art. 135 din Ordinul Directorului General al Agenției de Cadastru și Publicitate Imobiliară nr. 700/09.07.2014 privind aprobarea regulamentului de avizare, recepție și înscriere în evidențele de cadastru și carte funciară;

Art. 29, alin. (1) și alin.(5) din Legea 350/2001 privind amenajarea teritoriului și urbanism;

Art. 87 alin. (5) , art. 354 și art. 355, din OUG 57/2019 privind codul administrativ.

art.129 alin(2), litera „c,, din Ordonanța de Urgență nr. 57/2019, privind Codul Administrativ,

vazând raportul de specialitate al comisiilor de specialitate din cadrul Consiliului Local al Municipiului Dorohoi,

în temeiul art. 139 alin(2) lit. g din Ordonanța de Urgență nr. 57/2019, privind Codul Administrativ,

**hotărăște:**



**Art. 1 (1)** Se însușește lucrarea de specialitate denumită Referat de Admitere Dezmembrare Imobilului nr. 35170 din 03.11.2021, aprobată de Biroul de Cadastru și Publicitate Imobiliară Dorohoi sub numărul 35170 din 03.11.2021, conform Anexei nr. 1 care face parte integrantă din prezenta hotărâre

**(2)** Se aprobă dezmembrarea imobilului înscris în CF 54408, situat în intravilanul municipiului Dorohoi, str. Aleea Caisului nr. F.N., domeniul privat al UAT Dorohoi, în 3 Loturi distincte, , după cum urmează:

LOT 1 - suprafața de 5376 m<sup>2</sup> , număr cadastral 58026;

LOT 2 - suprafața de 15 m<sup>2</sup> , număr cadastral 58027;

LOT 3 - suprafața de 457 m<sup>2</sup> , număr cadastral 58028;

**Art. 2.** Se mandatează domnul ing. Corolea Ungureanu Sava Daniel, director al Direcției Patrimoniu, în vederea reprezentării Municipiului Dorohoi în fața notarului public, în vederea încheierea actului de dezmembrare, și îndeplinirea tuturor formalităților legale, pentru terenurile proprietatea privată a municipiului Dorohoi, menționat la art.1

**Art. 3.** Primarul Municipiului Dorohoi, prin Direcția Patrimoniu și Direcția Economică va duce la îndeplinire prevederile prezentei hotărâri.

**Art. 4.** Prezenta hotărâre se va comunica:

- Instituției Prefectului - Județul Botoșani;
- Primarului Municipiului Dorohoi;
- Direcției Economice;
- Direcției Patrimoniu;
- Direcție Taxe și Impozite Locale;
- Mass-mediei locale.

**Inițiator,**

**Primar,**


**ing. Dorin Alexandrescu**




**Avizat de legalitate,**

**Secretar General UAT,**

**jr. Ciprian Dohotariu**

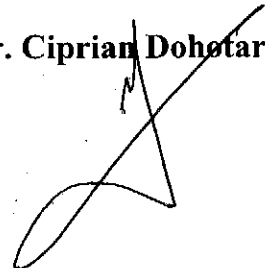

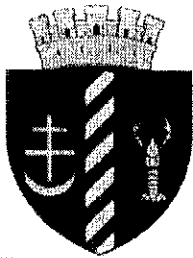

# CONSILIUL LOCAL AL MUNICIPIULUI DOROHOI

GRIGORE GHICA 34  
715200 - DOROHOI  
BOTOȘANI - ROMÂNIA  
www.primariadorohoi.ro

Fax: +40(231)611310  
Tel.: +40(231)610133  
e-mail: primariadorohoi@primariadorohoi.ro



ROMÂNIA

Nr. 1898 din 16.12.2021

## REFERAT DE APROBARE

**privind aprobarea dezmembrării imobilului, proprietatea privată a UAT Dorohoi,  
înscris în CF 54408**

Ca urmare a admiterii cererii și emiterea Referatului de admitere a Oficiului de Cadastru și Publicitate imobiliară - Botoșani privind dezmembrarea imobilului înscris în Cartea Funciară nr. 54408, domeniul Privat al UAT Dorohoi, situat în str. Aleea Caisului nr. F.N. municipiul Dorohoi, jud. Botoșani, a fost dezmembrat în 3 Loturi, după cum urmează:

Lot 1 - Nr. Cadastral alocat 58026 - având o suprafață măsurată de 5376 m<sup>2</sup>;

Lot 2 - Nr. Cadastral alocat 58027 - având o suprafață măsurată de 15 m<sup>2</sup>;

Lot 3 - Nr. Cadastral alocat 58028 - având o suprafață măsurată de 457 m<sup>2</sup>;

Pentru înscrierea în cartea funciară a operațiunii de modificare a imobilului 54408 prin dezmembrare în 3 Loturi, documentația cadastrală va fi însoțită de act autentic de dezmembrare, conform reglementărilor Codului Civil și Legii 7/1996 republicată.

Având în vedere statutul de autoritate publică a Consiliului Local, conform prevederilor art. 136 alin. (1) din OUG 57/2019 privind Codul Administrativ, în aplicarea prevederilor legale mai sus invocate, apreciem că operațiunile de modificare a unui imobil înscris în Cartea Funciară prin Dezmembrare/ Alipire, se pot efectua în baza Hotărârii Consiliului Local și a Actului autentic prevăzut de Lege

Având în vedere cele prezentate mai sus inițiez și propun spre aprobare Consiliului Local Dorohoi prezentul proiect de hotărâre.

**PRIMAR,**

**ing. Dorin Alexandrescu**



# PRIMĂRIA MUNICIPIULUI DOROHOI

GRIGORE GHICA 34  
715200 - DOROHOI  
BOTOȘANI - ROMÂNIA  
www.primariadorohoi.ro

Fax: +40(231)611310  
Tel.: +40(231)610133  
e-mail: primariadorohoi@primariadorohoi.ro



ROMÂNIA

Nr. 18931 /16.12.2021

Se aprobă,

Primar

ing. Dorin Alexandrescu

## RAPORT DE SPECIALITATE

### privind acordul Consiliului Local pentru efectuarea operațiunilor de dezmembrare a unor imobile, proprietatea privată a UAT Dorohoi,

Ca urmare a admiterii cererii și emiterea Referatului de admitere a Oficiului de Cadastru și Publicitate imobiliară - Botoșani privind dezmembrarea imobilului înscris în Cartea Funciară nr. 54408, domeniul Privat al UAT Dorohoi, situat în str. Aleea Caisului nr. F.N. municipiul Dorohoi, jud. Botoșani, a fost dezmembrat în 3 Loturi, după cum urmează:

Lot 1 - Nr. Cadastral alocat 58026 - având o suprafață măsurată de 5376 m<sup>2</sup>;

Lot 2 - Nr. Cadastral alocat 58027 - având o suprafață măsurată de 15 m<sup>2</sup>;

Lot 3 - Nr. Cadastral alocat 58028 - având o suprafață măsurată de 457 m<sup>2</sup>;

Motivat de cererea de concesiune a suprafeței de 15 m<sup>2</sup>, în vederea construirii unui balcon de către domnul Pînzariu Petrică, și cererea de concesiune a suprafeței de 457 m<sup>2</sup> în vederea amenajării unei parcări SC AUTO-IOSIF SRL proprietar al imobilului înscris în C.F. 50917.

Pentru înscrierea în cartea funciară a operațiunii de modificare a imobilului 54408 prin dezmembrare în 3 Loturi, documentația cadastrală va fi însoțită de act autentic de dezmembrare, conform reglementărilor Codului Civil și Legii 7/1996 republicată.

Având în vedere statutul de autoritate publică a Consiliului Local, conform prevederilor art. 136 alin. (1) din OUG 57/2019 privind Codul Administrativ, în aplicarea prevederilor legale mai sus invocate, apreciem că operațiunile de modificare a unui imobil înscris în Cartea Funciară prin Dezmembrare/ Alipire, se pot efectua în baza Hotărârii Consiliului Local și a Actului autentic prevăzut de Lege

Față de cele mai sus prezentate, supun spre analiză și dezbateră plenului Consiliului Local al municipiului Dorohoi, necesitatea și oportunitatea aprobării proiectului în forma inițiată.

Director Patrimoniu,  
ing. Sava-Daniel Corolea-Ungureanu

Întocmit,  
ing. Andrei Pasăre



# CONSILIUL LOCAL AL MUNICIPIULUI DORHOI

Grigore Ghica nr. 34  
715200 – DORHOI  
BOTOȘANI – ROMÂNIA  
www.primariadorohoi.ro

Fax: +40(231)611310  
Tel.: +40(231)610133  
e-mail: primariadorohoi@primariadorohoi.ro



## COMISIA PENTRU ACTIVITĂȚI ECONOMICE, BUGET, FINANȚE ȘI ADMINISTRAREA DOMENIULUI PUBLIC ȘI PRIVAT AL MUNICIPIULUI DORHOI

### RAPORT

de avizare a proiectului de hotărâre privind „acordul Consiliului Local pentru efectuarea operațiunilor de dezmembrare a unor imobile, proprietatea privată a UAT Dorohoi”

Comisia întrunită în ședință în data de 22.12.2021 a analizat :

- Referatul de aprobare al Primarului Municipiului Dorohoi, ing. Dorin Alexandrescu, cu nr. 18931 din 16.12.2021, precum și
- Raportul de specialitate nr. 18931 din 16.12.2021, precum și documentația ce îl însoțește,

Prin care se propune aprobarea dezmembrării imobilului înscris în CF 54408, proprietatea privată UAT Dorohoi, în 3 loturi.

La nivelul comisiei s-au analizat oportunitatea, circumstanțele și împrejurările adoptării prezentului proiect de hotărâre.

Nu au fost formulate amendamente.

Comisia **AVIZEAZĂ FAVORABIL** proiectul de hotărâre și îl propune spre adoptare Consiliului Local.

Nacu Sergiu- Președinte

Semnat digital de  
Sergiu Nacu  
Data: 2021.12.22  
08:58:47 +02'00'

Zegrea Maria-Secretar

Dogaru Cristian- Membru

Gavriluță Paula-Membru

Bursuc Constantin-Membru



# CONSILIUL LOCAL AL MUNICIPIULUI DOROHOI

GRIGORE GHICA 34  
715200 - DOROHOI  
BOTOȘANI - ROMÂNIA  
www.primariadorohoi.ro

Fax: +40(231)611310  
Tel.: +40(231)610133  
e-mail: primariadorohoi@primariadorohoi.ro



## RAPORT DE AVIZARE

la proiectul de hotarare cu privire la aprobarea  
prin prințid acordul CL pt efectuarea operatiunilor  
de achiziție a unor imobile, proprietate  
UAT Dorohoi

Comisia administratie publica locala, juridica, apararea ordinii publice, respectarea  
drepturilor si libertatilor cetatenilor,

analizand referatul de specialitate nr. 18981 din 16.12.21, intocmit de  
Coroleta Samet si proiectul de  
hotarare initiat de Primarul Municipiului Dorohoi,

Avand in vedere ca cele propuse (nu) se incadreaza in prevederile legale, comisia considera  
ca proiectul de hotarare prezentat poate fi aprobat cu urmatoarele amendamente ( daca va fi cazul  
):

2

Amendamentele formulate de noi, le motivam astfel :

2

Avand in vedere cele de mai sus, membrii comisiei administratie publica locala, juridica,  
apararea ordinii publice, respectarea drepturilor si libertatilor cetatenilor,

avizeaza favorabil proiectul de hotarare si propune Consiliului Local aprobarea acestuia  
in forma prezentata de initiator ( in cazul in care comisia nu avizeaza favorabil proiectul de  
hotarare, va mentiona cauzele si va face propuneri in consecinta.)

AVIZ FAVORABIL

PRESEDINTE COMISIE,  
Ioan Sorin Danila

SECRETAR,  
Vasile Mandache

MEMBRI :  
Vlad Andrei Ivanescu



# CONSILIUL LOCAL AL MUNICIPIULUI DOROHOI

Grigore Ghica nr. 34  
715200 – DOROHOI  
BOTOȘANI – ROMÂNIA  
www.primariadorohoi.ro

Fax: +40(231)611310  
Tel.: +40(231)610133  
e-mail: primariadorohoi@primariadorohoi.ro



ROMÂNIA

## COMISIA PENTRU ORGANIZAREA ȘI DEZVOLTAREA URBANISTICĂ, LUCRĂRI PUBLICE, PROTECȚIA MEDIULUI ÎNCONJURĂTOR, TURISM, MONUMENTE ISTORICE ȘI DE ARHITECTURĂ AL MUNICIPIULUI DOROHOI

### RAPORT DE AVIZARE

a proiectului de hotarare privind acordul Consiliului Local pentru efectuarea operatiunilor  
de dezmembrare a unor imobile, proprietatea privata a UAT Dorohoi.

Comisia întrunită în ședință în data de 21.12.2021, a analizat :

- Referatul de aprobare al Primarului Municipiului Dorohoi, ing. Dorin Alexandrescu, cu nr. 18931..... din 16.12.2021, precum și
- Raportul de specialitate întocmit de Andrei Pasăre....., cu nr. 18931..... din 16.12.2021

prin care se propune acordul Consiliului Local pentru efectuarea operatiunilor de dezmembrare  
a unor imobile, proprietatea privata a UAT Dorohoi.

La nivelul comisiei s-au analizat oportunitatea, circumstanțele și împrejurările adoptării  
prezentului proiect de hotărâre.

Nu au fost formulate amendamente.

Comisia **AVIZEAZĂ FAVORABIL** proiectul de hotărâre și îl propune spre adoptare Consiliului  
Local.

Bolohan-Suhariuc  
Andrei

Președinte

Gherman

Loredana Mihaela

Secretar

Butnariu Vergil

Membru

Topalaga  
Stelian

Lucian-

Membru

Parascan Petru -  
Fulger

Membru