


PLAN URBANISTIC DE DETALIU CONSTRUIRE LOCUINTA S+P+M,

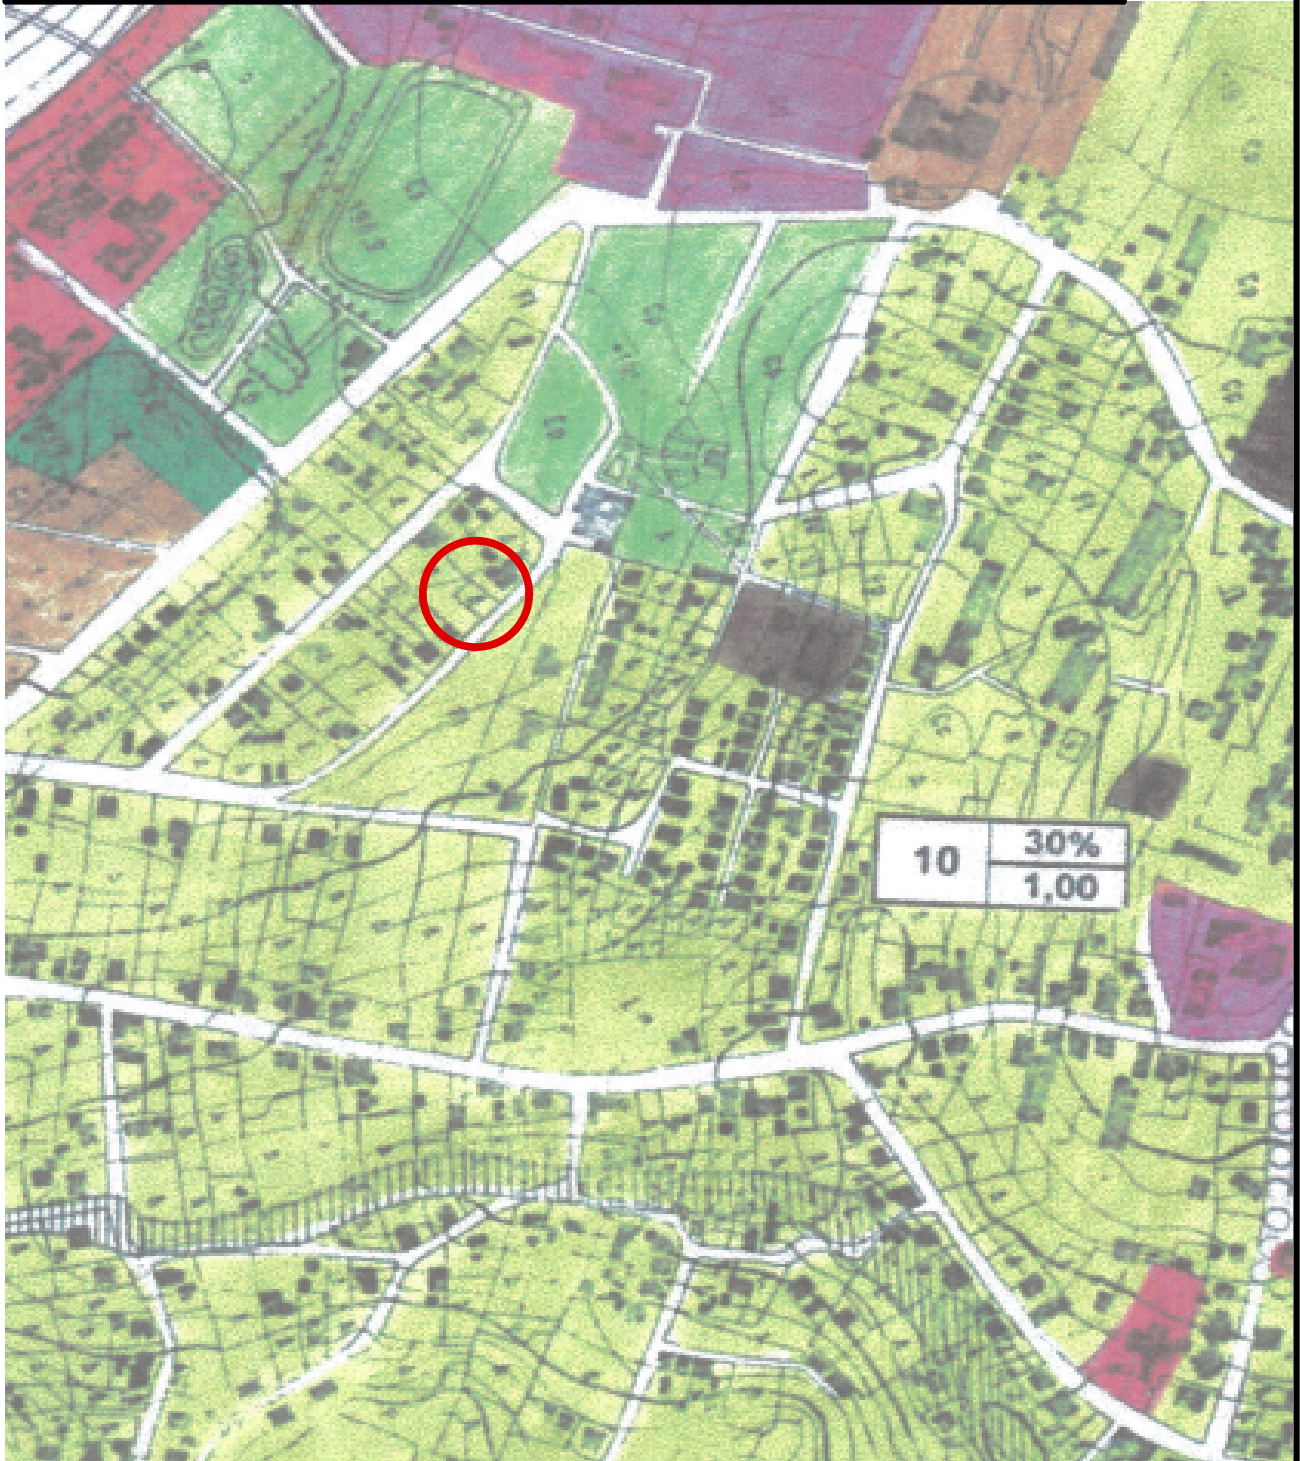

Verificator	Nume	Semnatura	Cerinta	Referat / Expertiza Nr. / Data	
S.C. MIRT ALVA S.R.L. C.U.I.-17801623J 07 / 492 / 21.07.2005				Beneficiar:	
				LEONTE IOSIF strada Dimitrie Lemnea nr.1 mun.DOROHOI, JUD BOTOSANI	
Specificație	Nume	Semnătură	Scara: 1:5000	Titlu proiect: CONSTRUIRE LOCUINTA S+P+M Amplasament: STRADA NICOLAE PIPIRESCU nr.9 CF 56867	
Șef proiect	carh. Mihai Mihăilescu				
Proiectat	carh. Mihai Mihăilescu		Data: 12.2021	Titlu planșă: INCADRARE IN PUG	
Desenat	ing.Mihai Valeriu				