


PLAN URBANISTIC DE DETLIU EXTINDERE ANEXA C1 SI SCHIMBARE DESTINATIE IN LOCUINTA

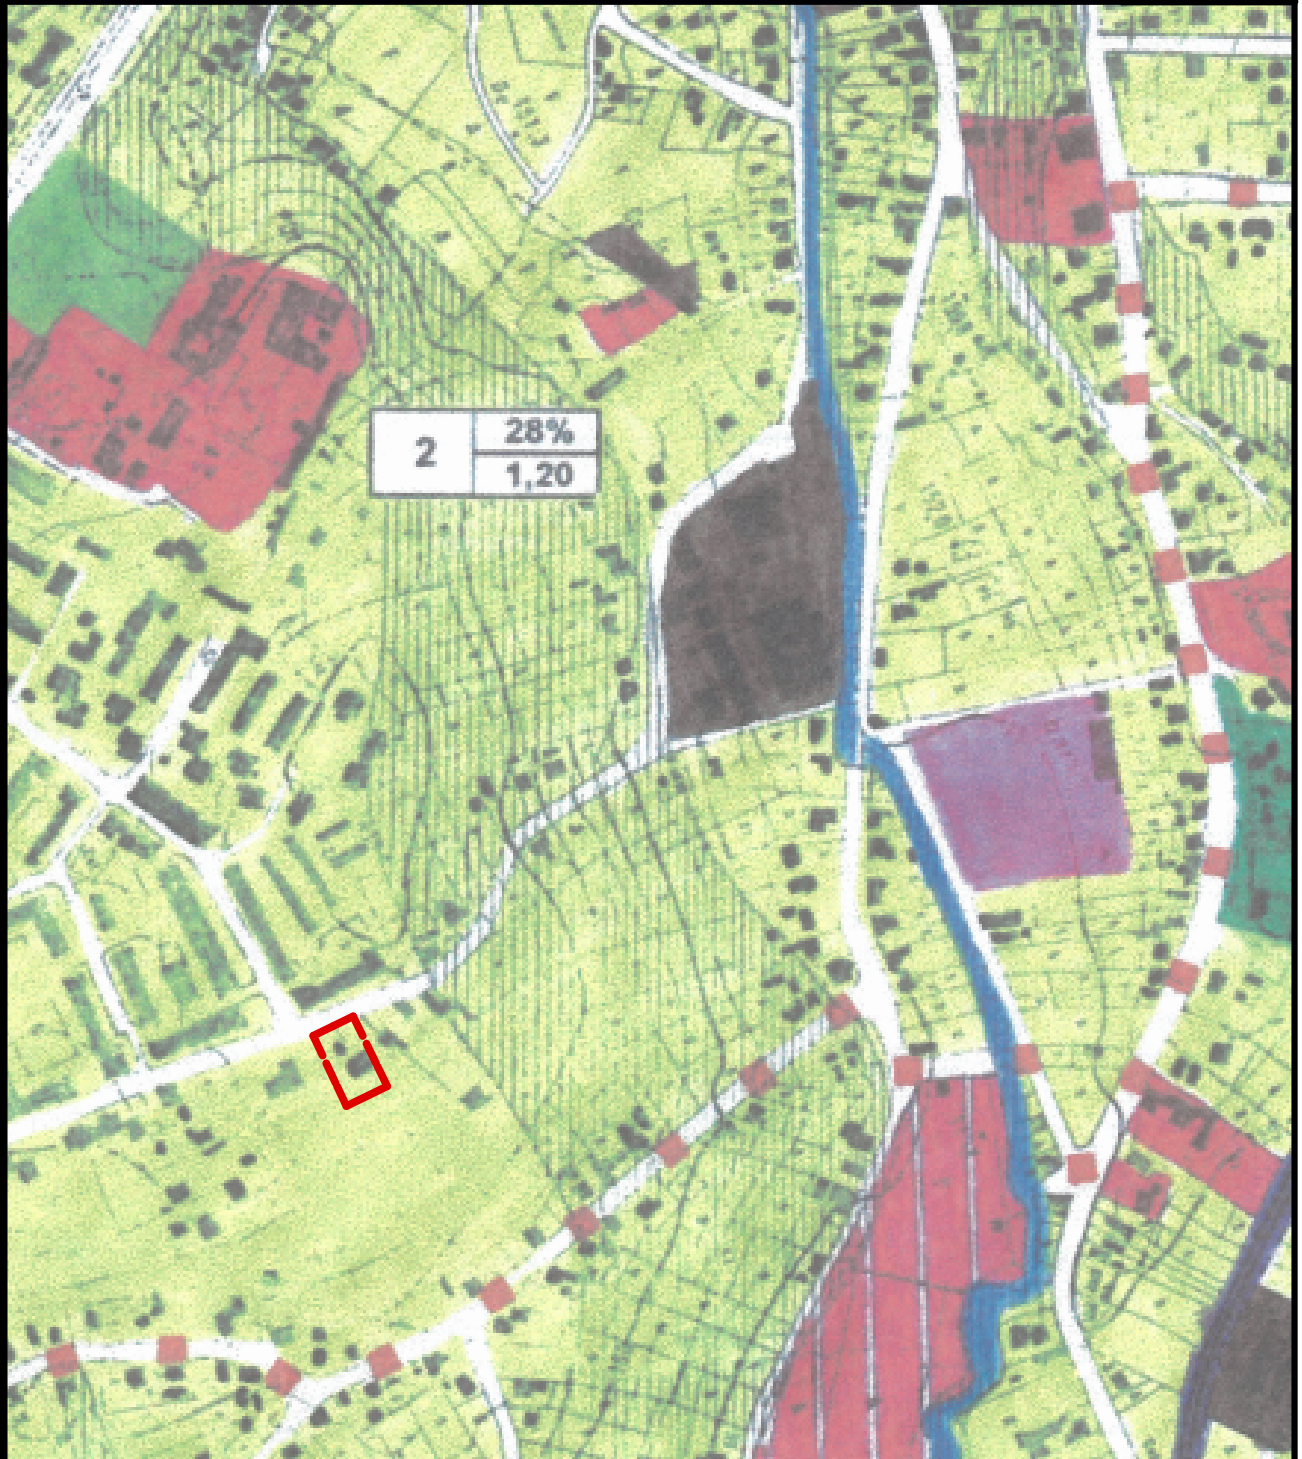

2	28%
	1,20

Verificator	Nume	Semnatura	Cerinta	Referat / Expertiza Nr. / Data
<p align="center">S.C. MIRT ALVA S.R.L. C.U.I.-17801623J 07 / 492 / 21.07.2005</p>				<p><u>Beneficiar:</u> CARP IOANA CRISTINA CALEA PLEVNEI nr.13 DOROHOI, JUD BOTOSANI</p>
Proiectat	carh. Mihai Mihăilescu	Semnătură	Scara: 1:5000	<p><u>Titlu proiect:</u> EXTINDERE ANEXA C1 SI SCHIMBARE DESTINATIE IN LOCUINTA <u>Amplasament:</u> CALEA PLEVNEI NR.13C, DOROHOI</p>
Desenat	ing.Mihai Valeriu			
				<p>Proiect nr. 14-1 /2021</p> <p>Faza P.U.D.</p> <p>Planșa U.00</p>