


PLAN URBANISTIC DE DETLIU EXTINDERE ANEXA C1 SI SCHIMBARE DESTINATIE IN LOCUINTA

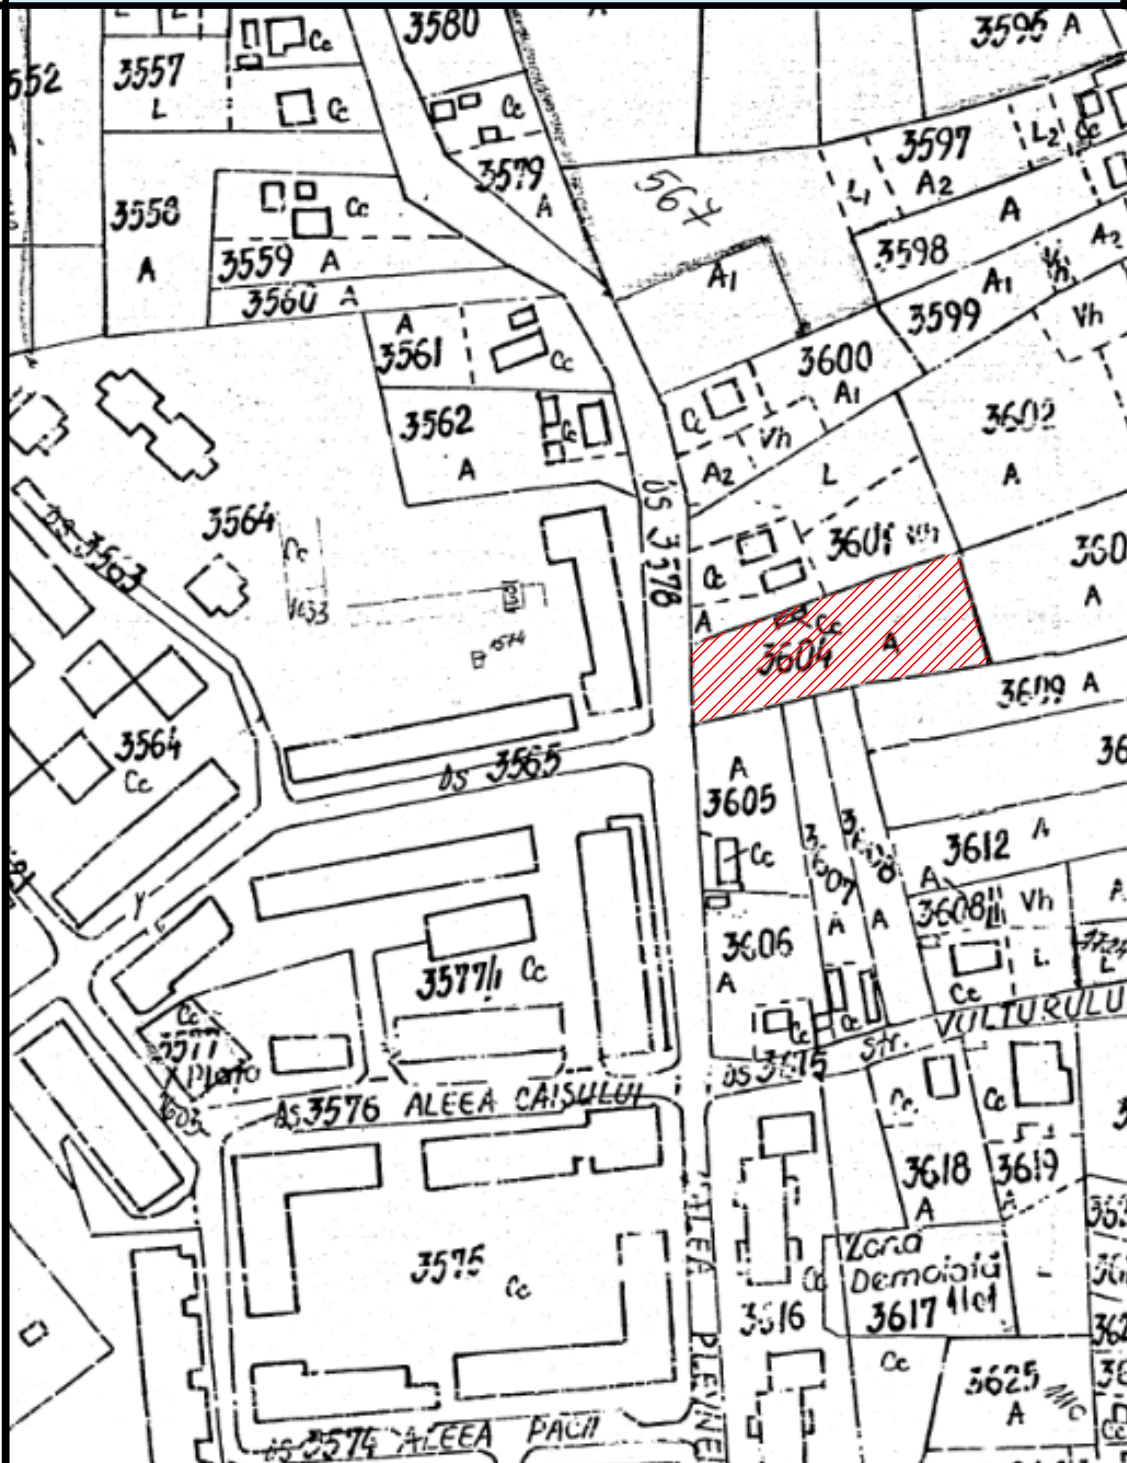

Verificator	Nume	Semnatura	Cerinta	Referat / Expertiza Nr. / Data	
<p align="center">S.C. MIRT ALVA S.R.L. C.U.I.-17801623J 07 / 492 / 21.07.2005</p>				<p>Beneficiar:</p> <p align="center">CARP IOANA CRISTINA CALEA PLEVNEI nr.13 DOROHOI, JUD BOTOSANI</p>	
Specificație	Nume	Semnătură	Scara: 1:2000	Titlu proiect: EXTINDERE ANEXA C1 SI SCHIMBARE DESTINATIE IN LOCUINTA Amplasament: CALEA PLEVNEI NR.13C, DOROHOI	Proiect nr. 14-1 /2021
Șef proiect	carh. Mihai Mihăilescu				
Proiectat	carh. Mihai Mihăilescu		Data: 06.2021	Titlu planșă: INCADRARE IN ZONA	Planșa U.01
Desenat	ing.Mihai Valeriu				