
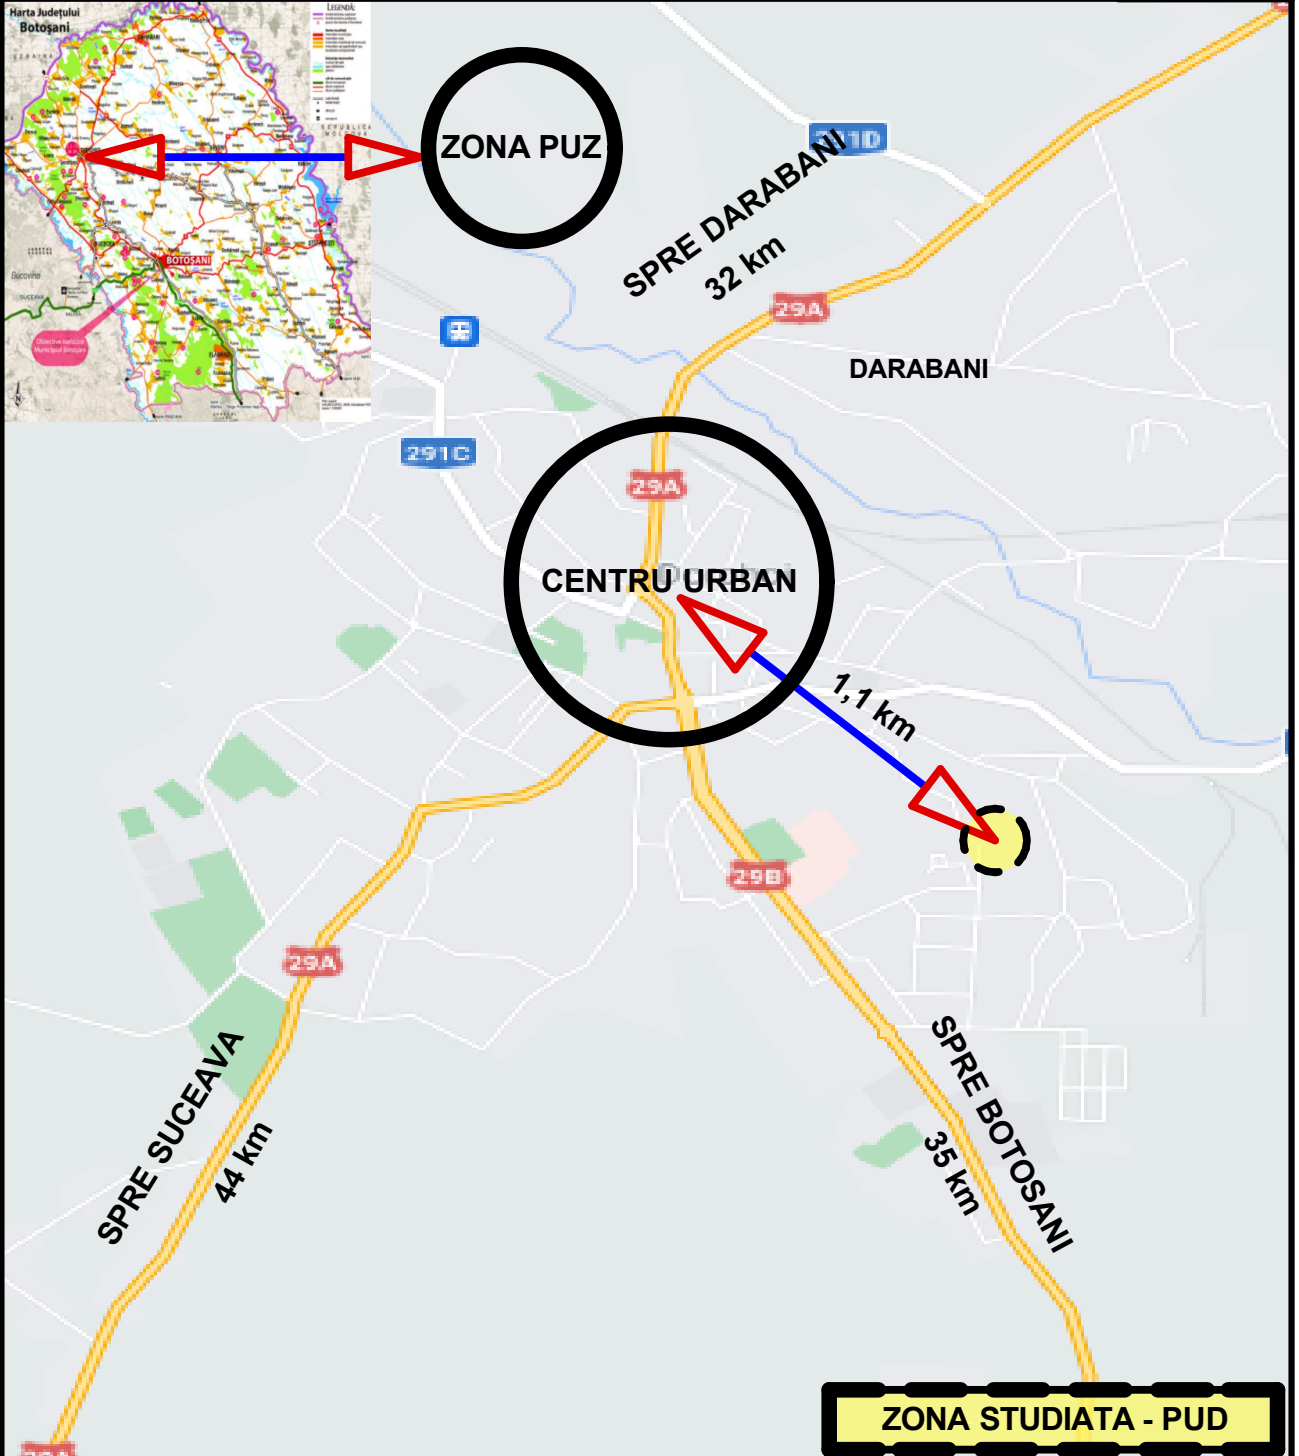


PLAN URBANISTIC DE DETLIU EXTINDERE ANEXA C1 SI SCHIMBARE DESTINATIE IN LOCUINTA

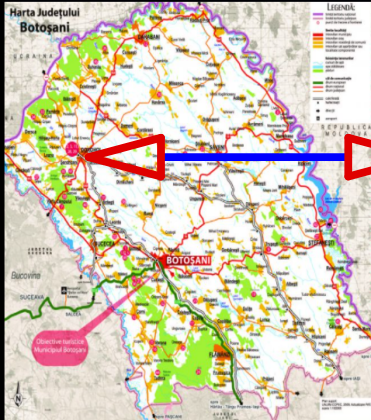

ZONA STUDIATA - PUD

Verificator	Nume	Semnatura	Cerinta	Referat / Expertiza Nr. / Data	
<p align="center">S.C. MIRT ALVA S.R.L. C.U.I.-17801623J 07 / 492 / 21.07.2005</p>				<p><u>Beneficiar:</u> CARP IOANA CRISTINA CALEA PLEVNEI nr.13 DOROHOI, JUD BOTOSANI</p>	
Specificație	Nume	Semnătură	Scara: 1:25000	<p><u>Titlu proiect:</u> EXTINDERE ANEXA C1 SI SCHIMBARE DESTINATIE IN LOCUINTA <u>Amplasament:</u> CALEA PLEVNEI NR.13C, DOROHOI</p>	Proiect nr. 14-1 /2021
Șef proiect	carh. Mihai Mihăilescu				Faza P.U.D.
Proiectat	carh. Mihai Mihăilescu		Data: 06.2021	<p><u>Titlu planșă:</u> INCADRARE IN TERITORIU</p>	Planșa U.000
Desenat	ing.Mihai Valeriu				