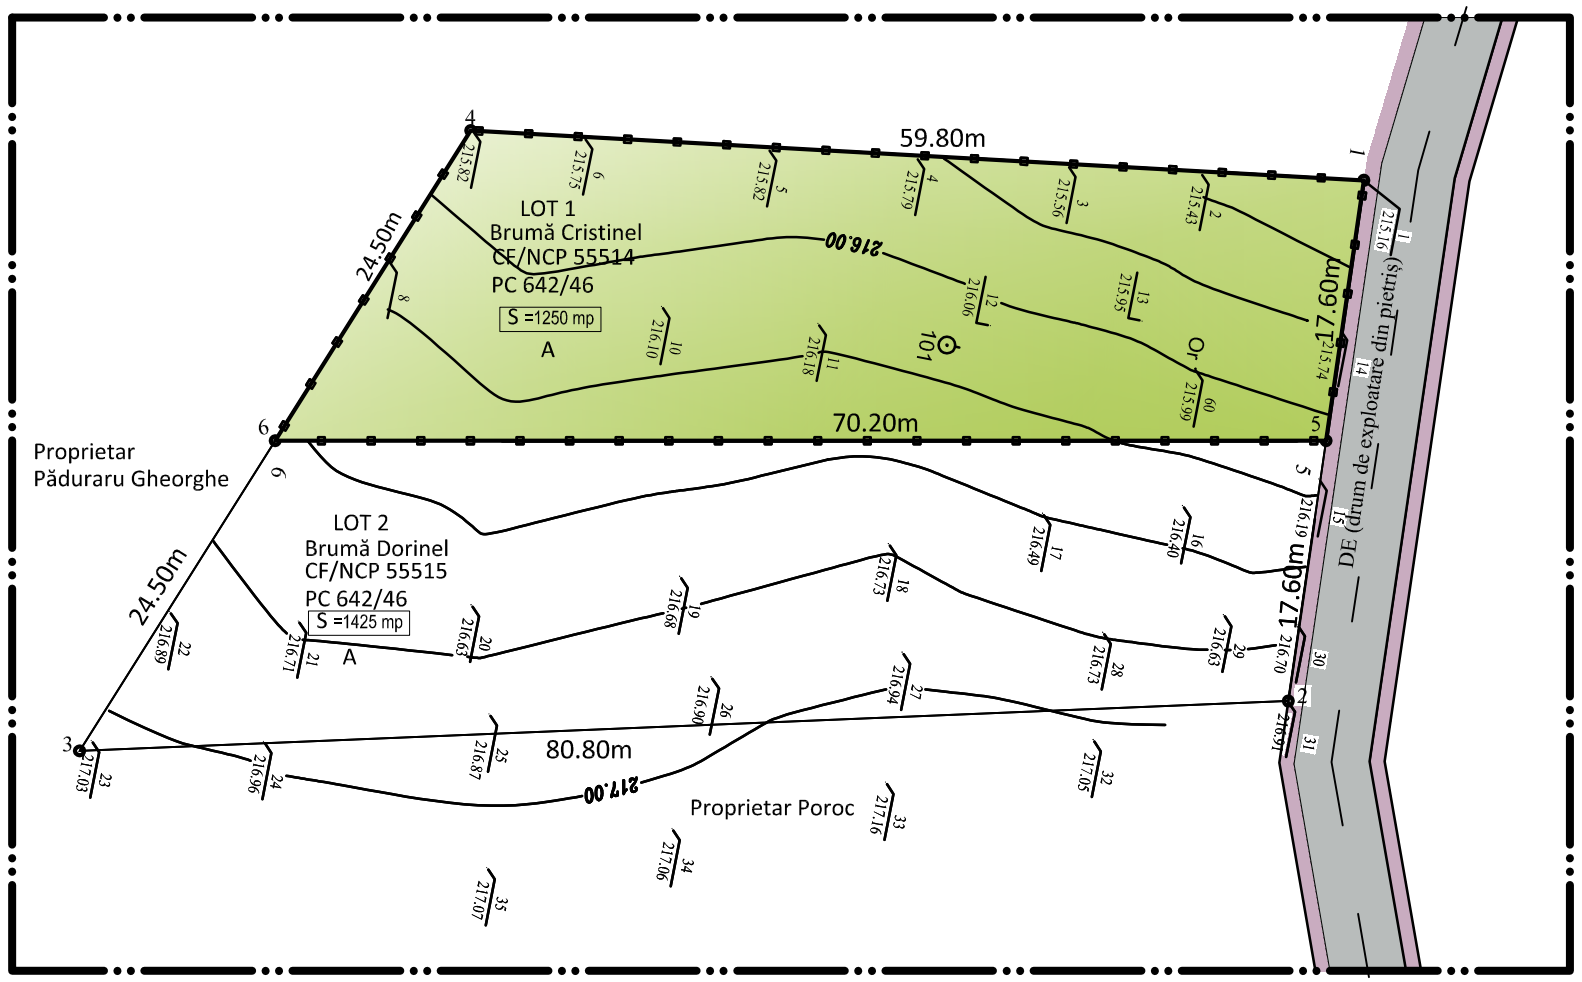

PUD PLAN URBANISTIC DE DETALIU

MUNICIPIUL DOROHOI

1. SITUATIA EXISTENTA

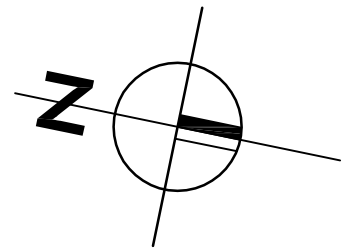

LEGENDA

● SITUATIA EXISTENTA

- Limita zonei studiate
- Limita proprietății
- Circulaţie carosabilă
- Circulaţie pietonală
- Teren liber în proprietate - 1.250 mp

● STRUCTURA CLADIRILOR

- Durabilă (zidărie din cărămidă, piatră, planşee din beton)
- Semidurabilă sau construcţii provizorii
- Nedurabilă

VERIFICATOR/ EXPERT	NUME	SEMNATURA	CERINTA	REFERAT / EXPERTIZA NR. / DATA	
PROIECTANT GENERAL - Birou Individual de Arhitectură B.I.A. Liliana Leontescu				Beneficiar: U.A.T. Municipiul Dorohoi Str.A.I.Cuza Nr. 41, jud. Botoşani	Proiect nr: **365**
SPECIFICATIE	NUME	SEMNATURA	SCARA	Titlu proiect: Construire Anexă pentru exploatație agricolă, B.V. betonat și împrejmuire Dealu Mare	Faza: **P.U.D.**
Coordonator	**carh. Munteanu R.**		**1:500**		
Proiectat	**carh. Leontescu L.**		DATA	Titlu planşă: **Situația existentă Încadrarea în Zonă**	Plansa nr: **U3**
Desenat	**carh. Leontescu L.**		**05. 2017**		