
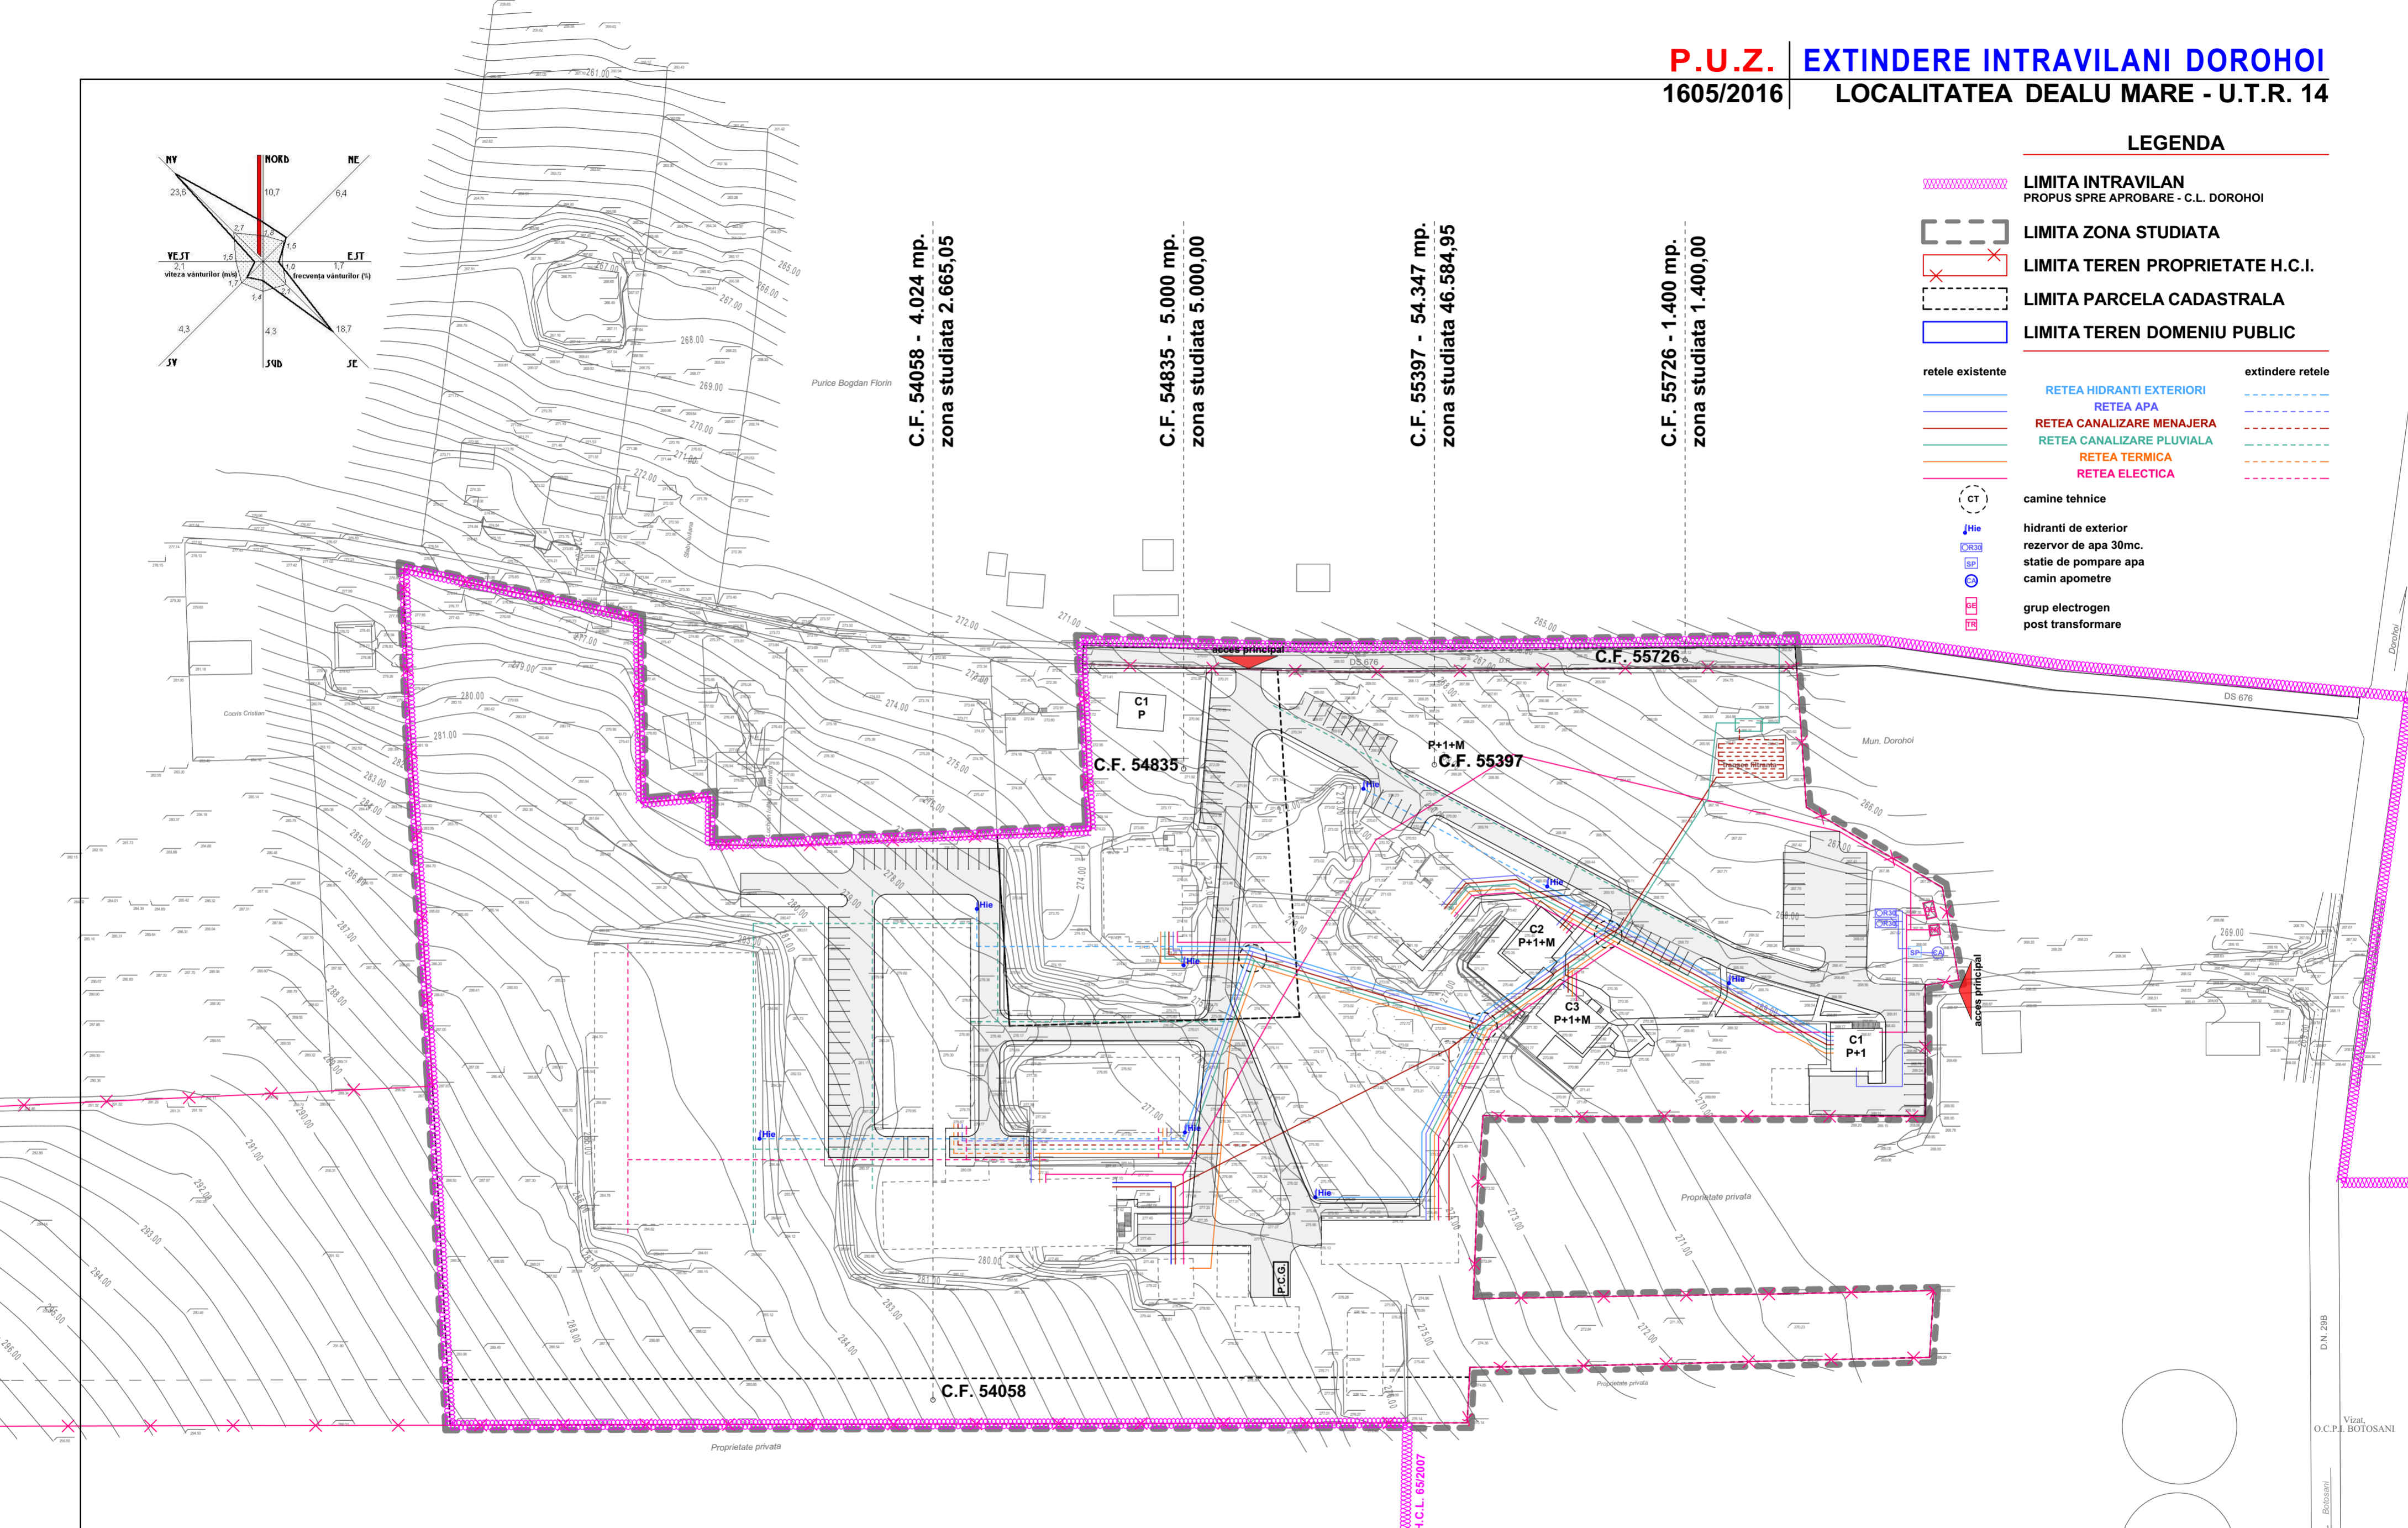


LEGENDA

- LIMITA INTRAVILAN
PROPUS SPRE APROBARE - C.L. DORHOI
 - LIMITA ZONA STUDIATA
 - LIMITA TEREN PROPRIETATE H.C.I.
 - LIMITA PARCELA CADASTRALA
 - LIMITA TEREN DOMENIU PUBLIC
-
- | | |
|---------------------------|------------------|
| rețele existente | extindere rețele |
| RETEA HIDRANTI EXTERIORI | |
| RETEA APA | |
| RETEA CANALIZARE MENAJERA | |
| RETEA CANALIZARE PLUVIALA | |
| RETEA TERMICA | |
| RETEA ELECTICA | |
-
- camine tehnice
 - hidranti de exterior
 - rezervor de apa 30mc.
 - statii de pompare apa
 - camin apometre
 - grup electrogen
 - post transformare

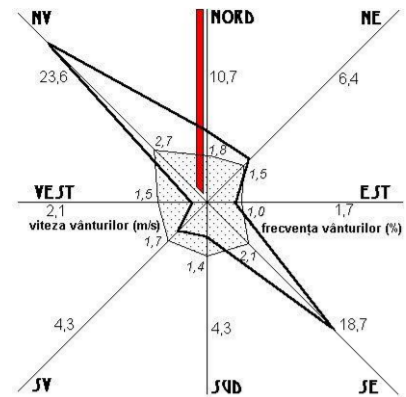

C.F. 54058 - 4.024 mp.
zona studiata 2.665,05

C.F. 54835 - 5.000 mp.
zona studiata 5.000,00

C.F. 55397 - 54.347 mp.
zona studiata 46.584,95

C.F. 55726 - 1.400 mp.
zona studiata 1.400,00

Nota:
 acceleratia terenului pentru proiectare
 perioada de control (coit)
 valoarea incarcari de zapada pe sol
 incarcari date de vant, viteza vantului
 presiunea de referinta a vantului
 categoria de importanta
 clasa de importanta si expunere la cutremur
 grupa

$a_g = 0,20 g$ (Cod de proiectare P 100 - 1 / 2013)
0,7 sec. (Cod de proiectare P 100 - 1 / 2006)
 $S_{e,K} = 2,0 kN/m^2$ (CR1 - 1 - 3 - 2005)
 $U_{ref} = 41 m/s$ (IMR = 50 ani, NP - 082 - 04)
 $q_{vir} = 0,7 kN / m^2$ (IMR = 50 ani, NP - 082 - 04)
C - constructii de importanta normala (H.G. 766 / 1997 Anexa 3)
III - constructii de tip curent (Cod de proiectare P 100 - 1 / 2013)
A4

CONFORM P.U.G. APROBAT DE H.C.L. 65/2007

coordonator urbanism: arh. DAN OCTAVIAN BOTEZ

S.C. "CASA CHIRIAC" S.R.L.
BOTOSANI
 R.C.J. J07 / 372 / 1992 - TEL. 0744.700798
 sef proiect: c.arh.marcel d.chiriac
 proiectat: arh.dan octavian botez
 pr.mihai suhan

beneficiari: FUNDSTIA H.C.I. si C.L. MUNICIPIUL DORHOI
 proiect: EXTINDERE INTRAVILAN MUNICIPIUL DORHOI LOCALITATEA DEALU MARE UTR.14
 REGLEMENTARI EDILITARE
 scara: 1/1000
 iun.2016

1605/2016
 faza:
 P.U.Z.