
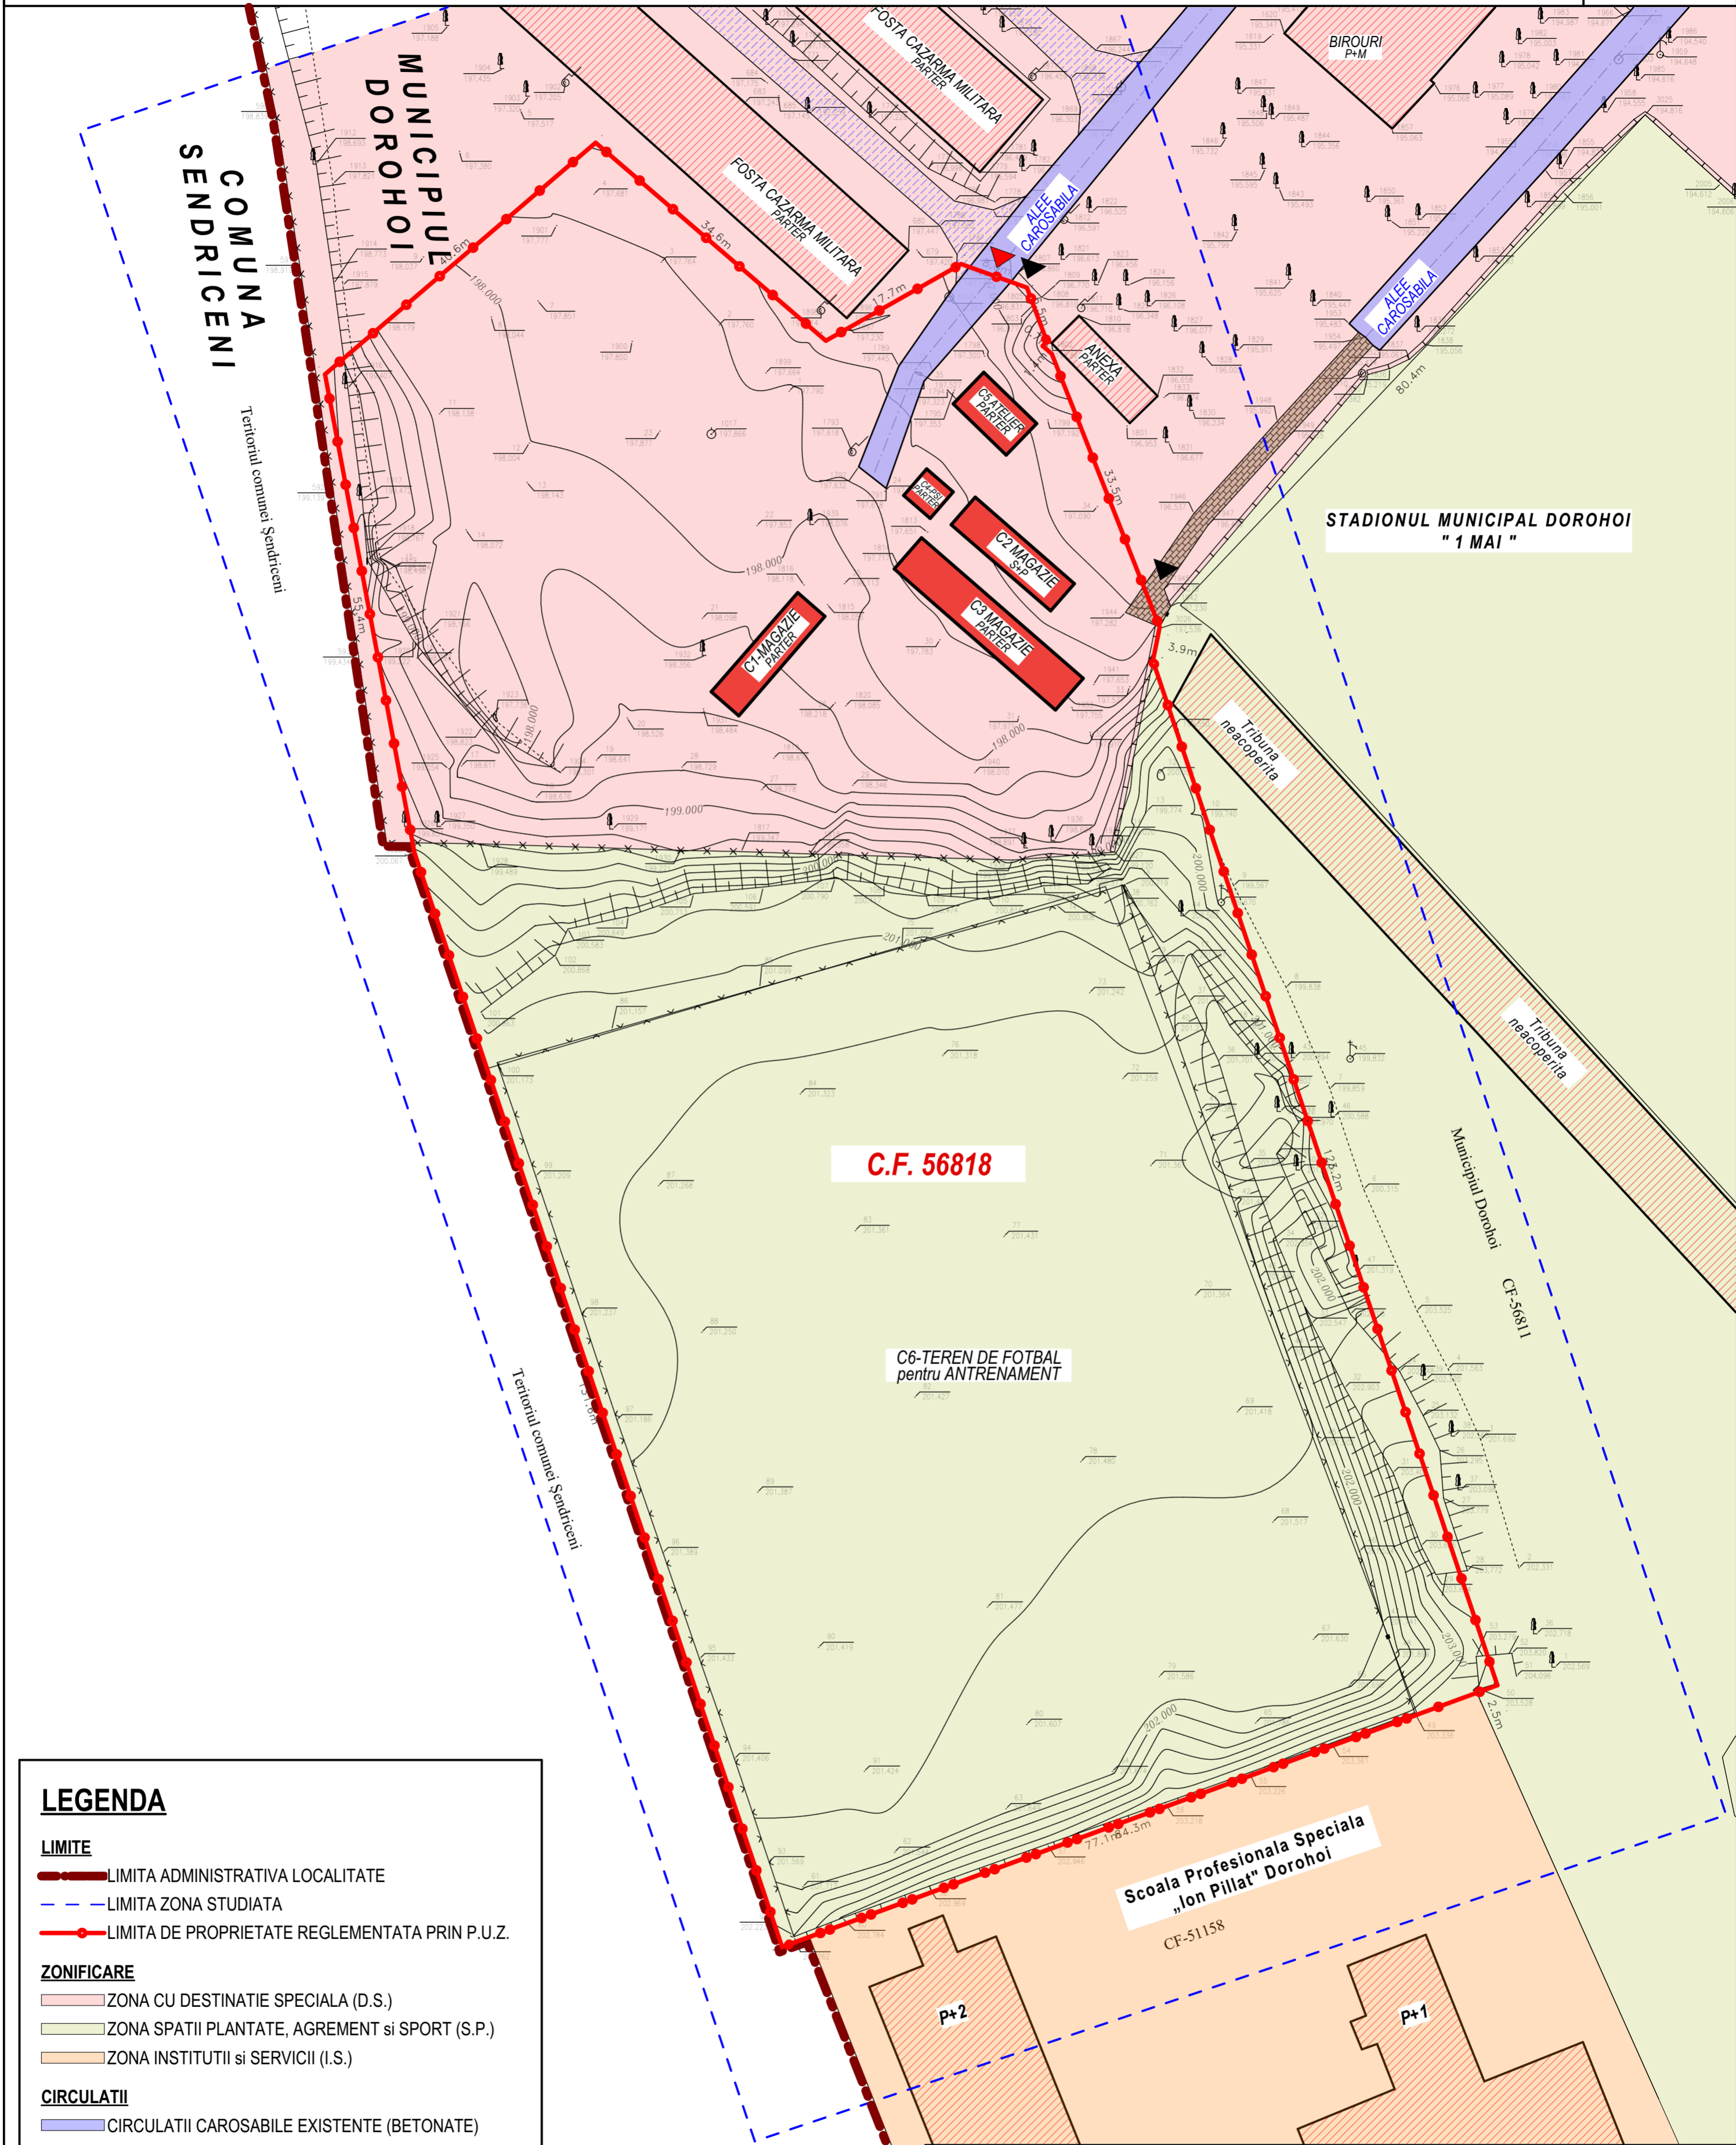


ELABORARE PLAN URBANISTIC ZONAL si REGULAMENT DE URBANISM - REALIZARE BAZA SPORTIVA TIP 1

Str. 1 Decembrie, Mun. Dorohoi, Jud. Botosani

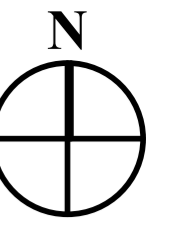

LEGENDA

LIMITE

- LIMITA ADMINISTRATIVA LOCALITATE
- LIMITA ZONA STUDIATA
- LIMITA DE PROPRIETATE REGLEMENTATA PRIN P.U.Z.

ZONIFICARE

- ZONA CU DESTINATIE SPECIALA (D.S.)
- ZONA SPATII PLANTATE, AGREMENT si SPORT (S.P.)
- ZONA INSTITUTII si SERVICII (I.S.)

CIRCULATII

- CIRCULATII CAROSABILE EXISTENTE (BETONATE)
- CIRCULATII MIXTE EXISTENTE (BETONATE)
- CIRCULATII PIETONALE EXISTENTE (PAVATE)

CONSTRUCTII

- CONSTRUCTII EXISTENTE (vecinatati)
- CONSTRUCTII EXISTENTE PROPUSE SPRE DEMOLARE

ACESE

- ACESE AUTO
- ACESE PIETONALE

EXTRAS DIN P.U.G.
(aprobat cu H.C.L. Nr.65/29.03.2007)

P.O.T. = 30%
C.U.T. = 1
Regim de inaltime: P+2E

SITUATIA EXISTENTA, Scara:1:500

PROIECTANT
GENERAL:

S.c. ADIM 2012 S.R.L.
Tel/Fax 0230/520965 2012.adim@gmail.com
Str. Silitoarei Nr. 1, Cam. 109, Suceava, 720266
www.AdimArhitectura.ro | Facebook: ADIM Arhitectura

SPECIFICATIE	NUME	SEMNAURA
SEF PROIECT	Arh. Ionuț Străjer	
PROIECTAT	Arh. Ionuț Străjer	
COORDONATOR URB.	Arh. E. Latis	
DIRECTOR	Veronica Ciornei	

Investitor:

MUNICIPIUL DORHOI
Str. Grigore Ghica, Nr.34, Mun. Dorohoi, Jud. Botosani

Titlu Proiect:

ELABORARE PLAN URBANISTIC ZONAL si REGULAMENT DE URBANISM - REALIZARE BAZA SPORTIVA TIP 1

Amplasament:

Str. 1 Decembrie, Mun. Dorohoi, Jud. Botosani

Denumire Plansa:

SITUATIA EXISTENTA

Număr Proiect:

614/2019

Faza:

P.U.Z.

Plansa:

U.01