
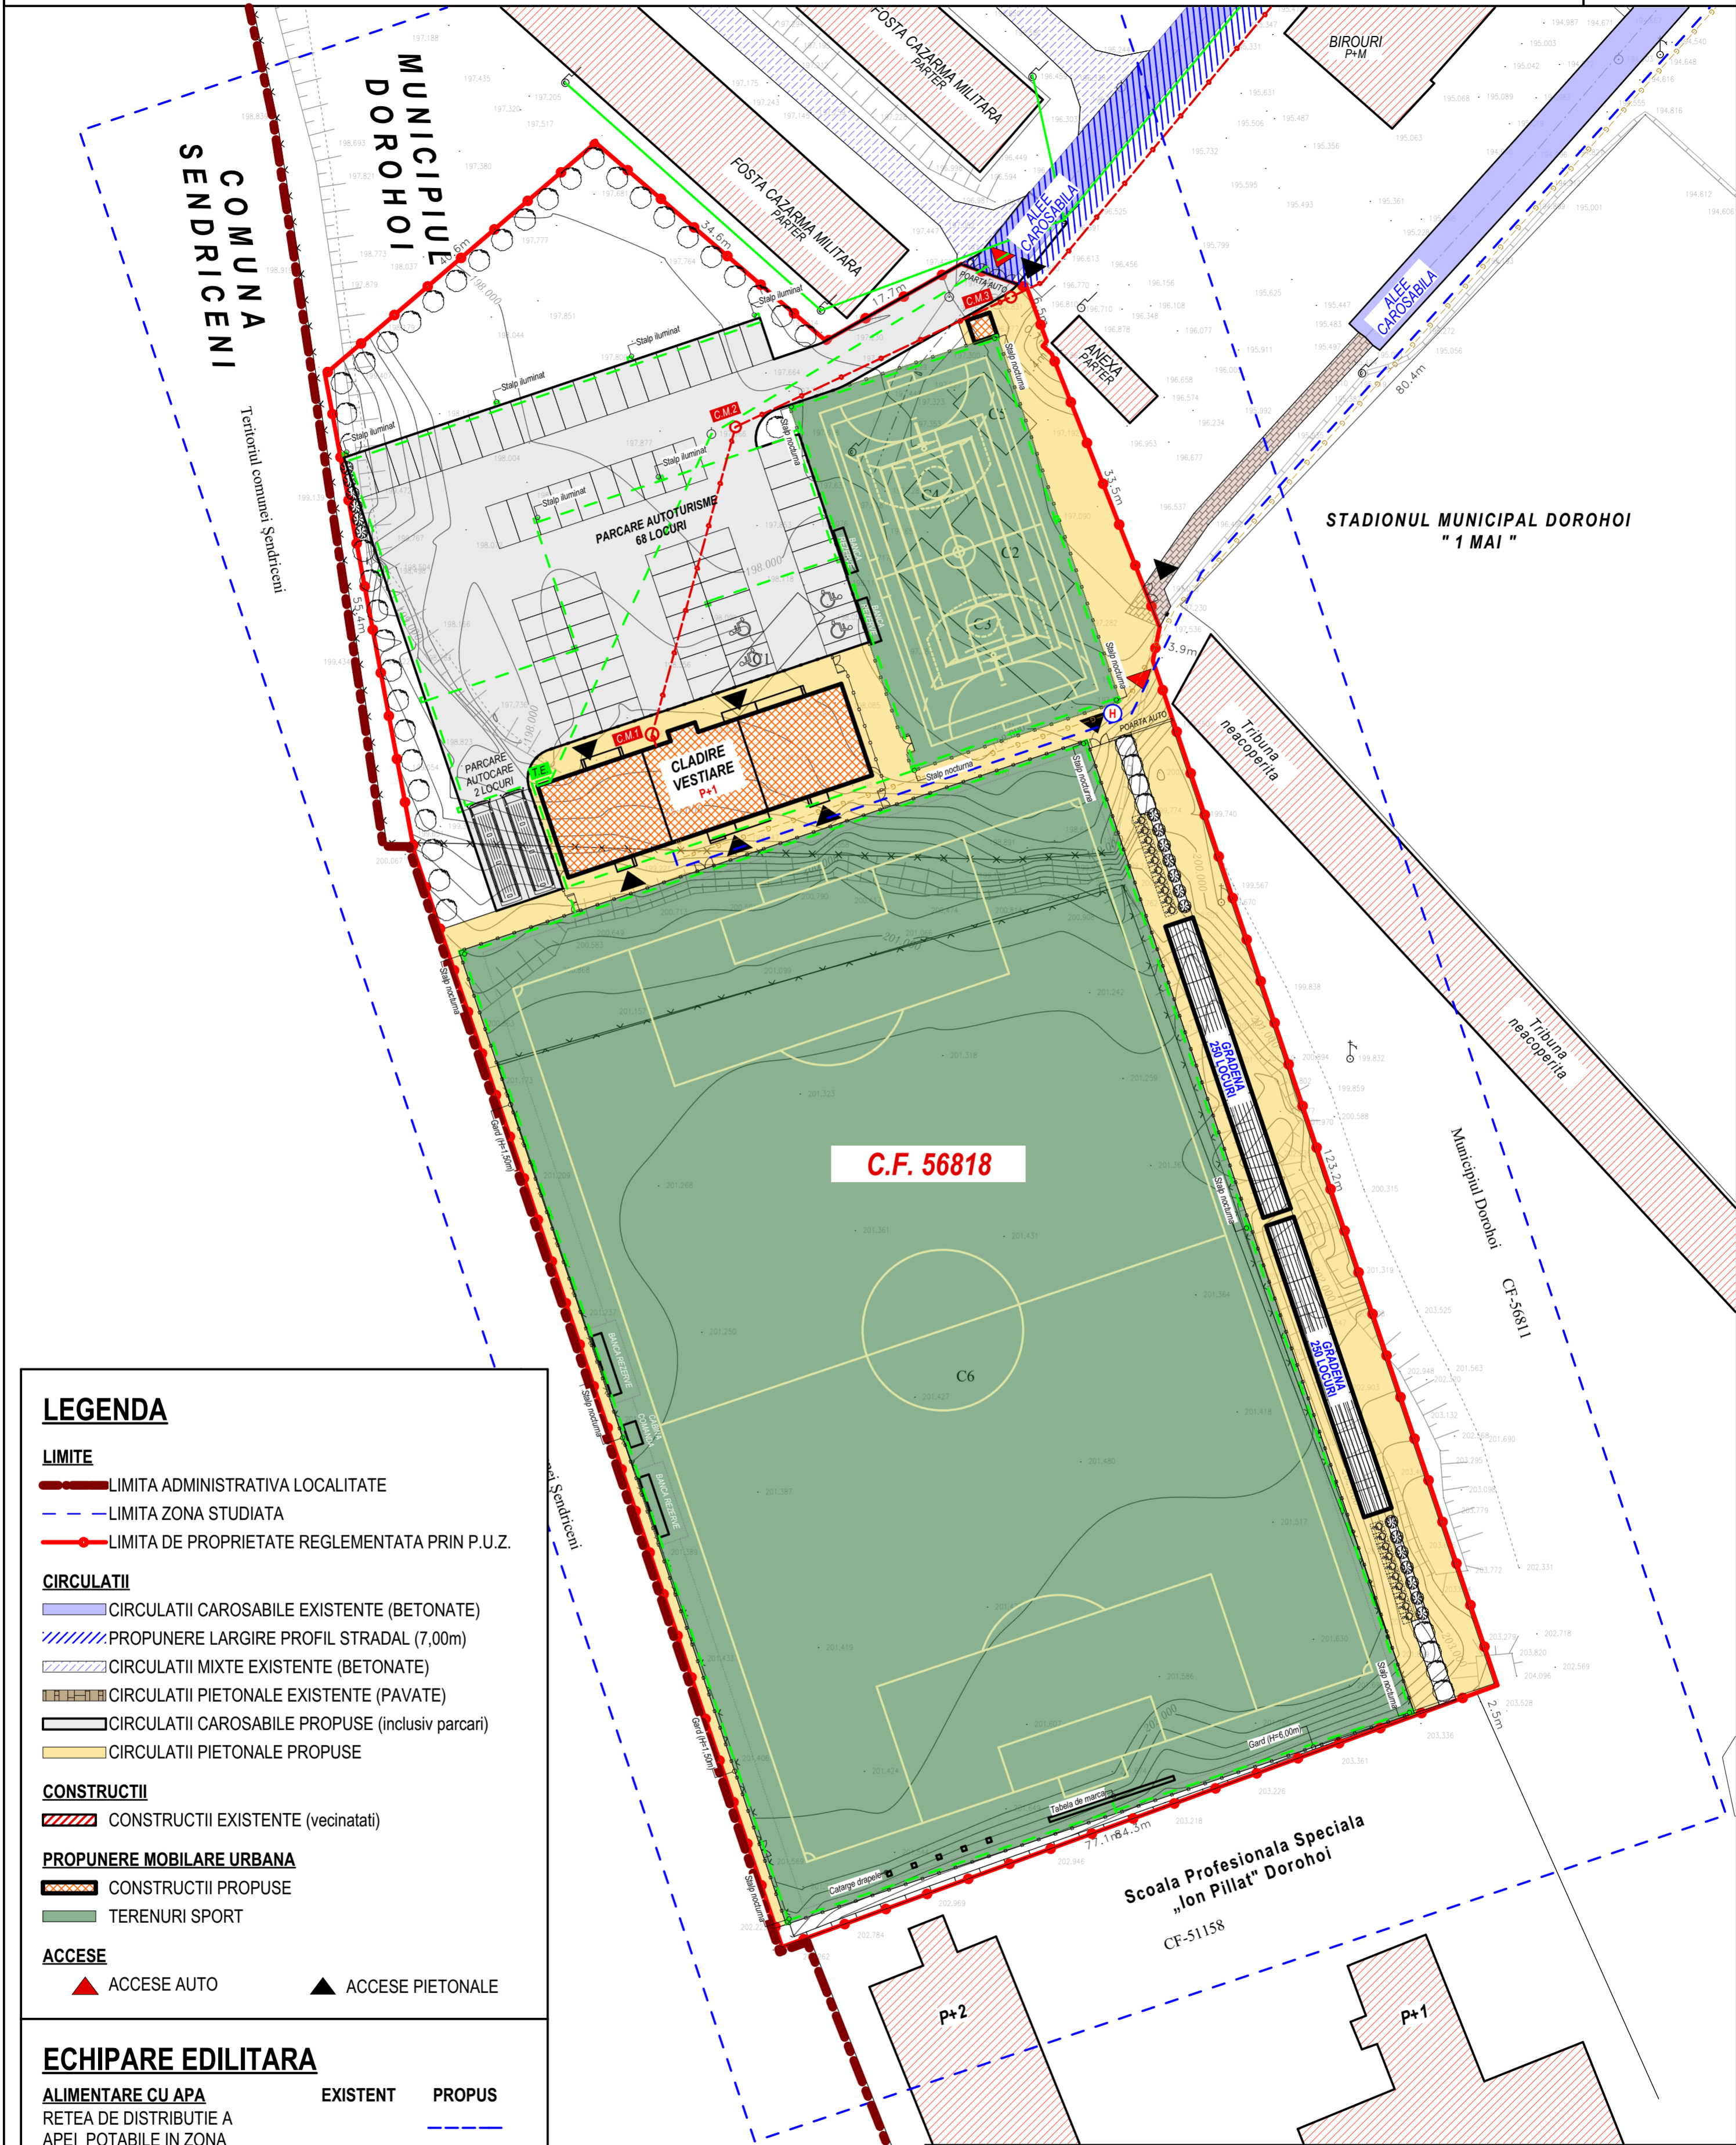


ELABORARE PLAN URBANISTIC ZONAL si REGULAMENT DE URBANISM - REALIZARE BAZA SPORTIVA TIP 1

Str. 1 Decembrie, Mun. Dorohoi, Jud. Botosani

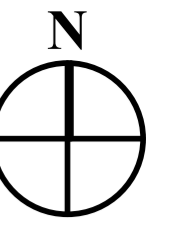

LEGENDA

LIMITE

- LIMITA ADMINISTRATIVA LOCALITATE
- LIMITA ZONA STUDIATA
- LIMITA DE PROPRIETATE REGLEMENTATA PRIN P.U.Z.

CIRCULATII

- CIRCULATII CAROSABILE EXISTENTE (BETONATE)
- PROPUNERE LARGIRE PROFIL STRADAL (7,00m)
- CIRCULATII MIXTE EXISTENTE (BETONATE)
- CIRCULATII PIETONALE EXISTENTE (PAVATE)
- CIRCULATII CAROSABILE PROPUSE (inclusiv parcuri)
- CIRCULATII PIETONALE PROPUSE

CONSTRUCTII

- CONSTRUCTII EXISTENTE (vecinatati)

PROPUNERE MOBILARE URBANA

- CONSTRUCTII PROPUSE
- TERENURI SPORT

ACCESE

- ACCESE AUTO
- ACCESE PIETONALE

ECHIPARE EDILITARA

	EXISTENT	PROPOS
ALIMENTARE CU APA		
RETEA DE DISTRIBUTIE A APEI POTABILE IN ZONA		
HIDRANTI EXTERIORI		
RETEA DE CANALIZARE		
RETEA DE CANALIZARE A APELOR UZATE IN SISTEM UNITAR		
ALIMENTARE CU GAZE		
RETEA DE DISTRIBUTIE GAZE NATURALE		
ALIMENTARE CU ENERG. ELECTRICA		
RETEA DE DISTRIBUTIE ENERGIE ELECTRICA		

REGLEMENTARI ECHIPARE EDILITARA, Scara:1:500

PROIECTANT GENERAL: S.c. ADIM 2012 S.R.L. Tel/Fax 0230/520965 2012.adim@gmail.com Str. Săltăreai Nr. 1, Cam. 109, Suceava, 720266 www.AdimArhitectura.ro Facebook: ADIM Arhitectura		Investitor: MUNICIPIUL DORHOI Str. Grigore Ghica, Nr.34, Mun. Dorohoi, Jud. Botosani
SPECIFICAȚIE ȘEF PROIECT PROIECTAT COORDONATOR URB. DIRECTOR	NUME Arh. Ionuț Străjer Arh. Ionuț Străjer Arh. E. Latis Veronica Ciornei	SEMNĂTURA SCARA: 1:500 Data: 2019
Titlu Proiect: ELABORARE PLAN URBANISTIC ZONAL si REGULAMENT DE URBANISM - REALIZARE BAZA SPORTIVA TIP 1		Număr Proiect: 614/2019
Amplasament: Str. 1 Decembrie, Mun. Dorohoi, Jud. Botosani		Faza: P.U.Z.
Denumire Planșă: REGLEMENTARI ECHIPARE EDILITARA		Planșă: U.03