
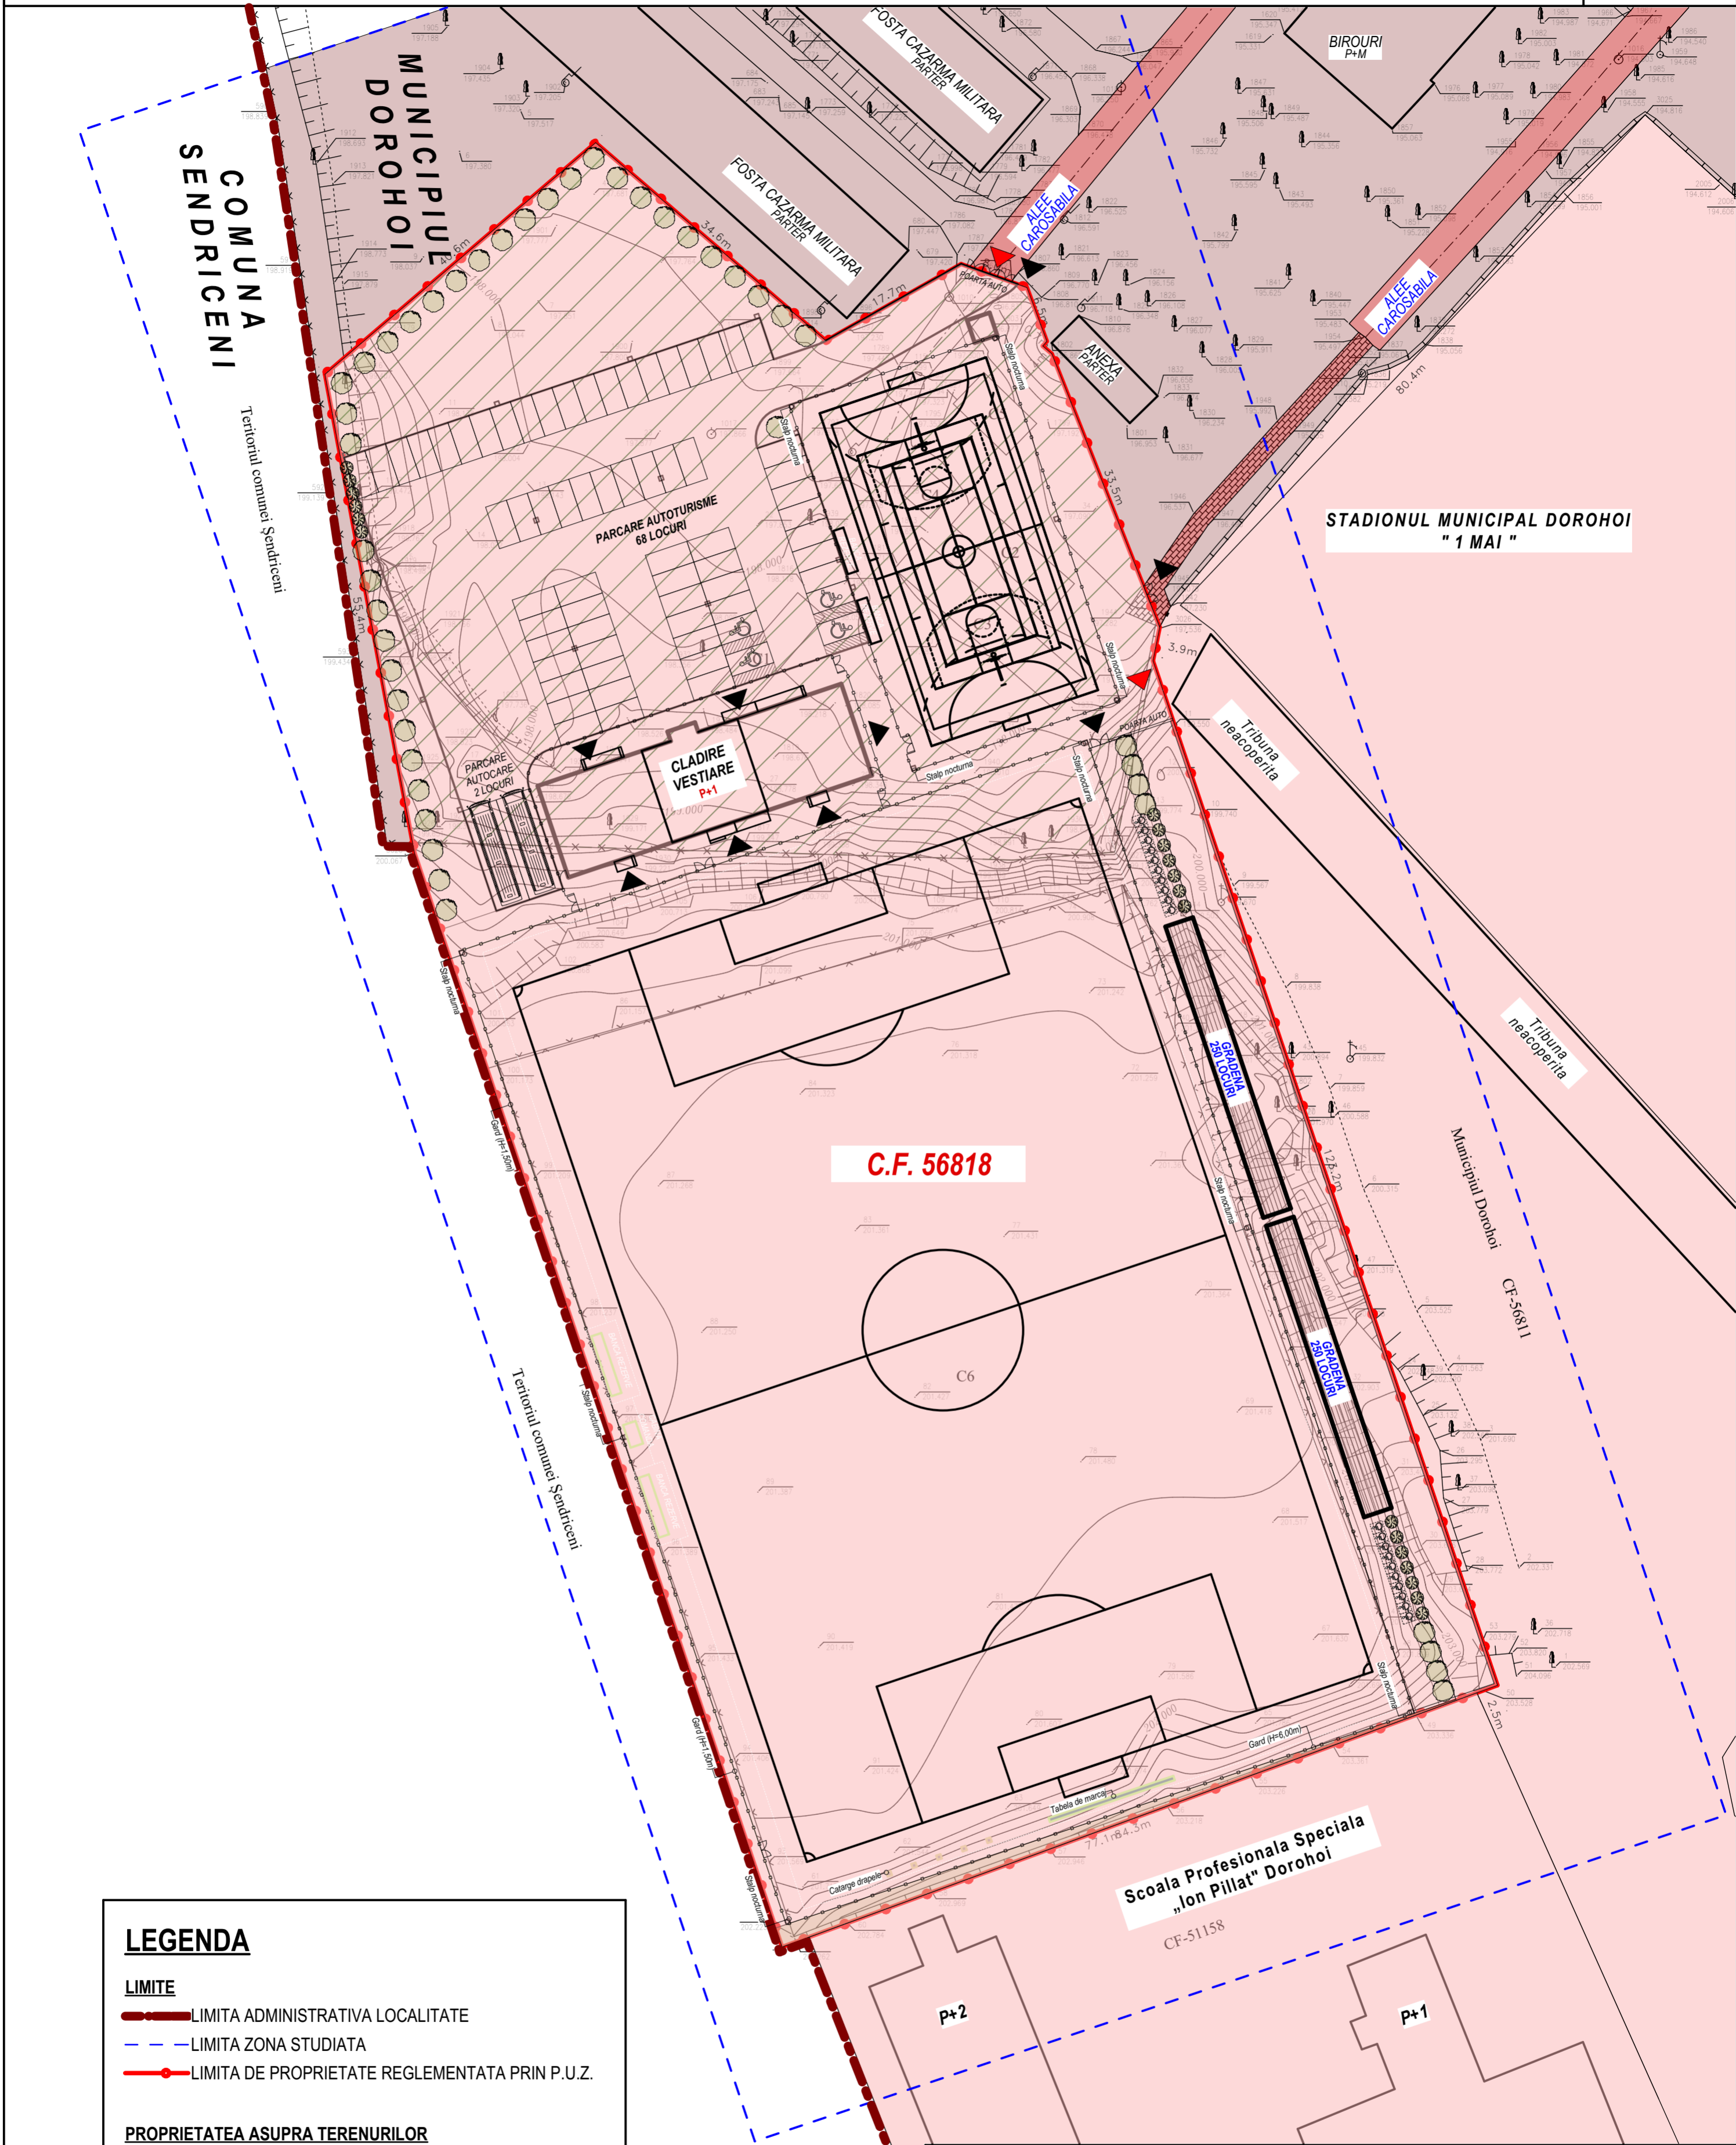


# ELABORARE PLAN URBANISTIC ZONAL si REGULAMENT DE URBANISM - REALIZARE BAZA SPORTIVA TIP 1

Str. 1 Decembrie, Mun. Dorohoi, Jud. Botosani

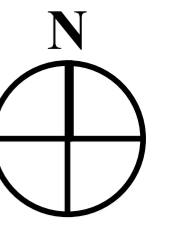

**LEGENDA**

**LIMITE**

- LIMITA ADMINISTRATIVA LOCALITATE
- - - - - LIMITA ZONA STUDIATA
- LIMITA DE PROPRIETATE REGLEMENTATA PRIN P.U.Z.

**PROPRIETATEA ASUPRA TERENURILOR**

- DOMENIUL PUBLIC AL STATULUI / U.A.T. DORHOI
- DOMENIUL PRIVAT AL STATULUI / U.A.T. DORHOI

**CIRCULATIA TERENURILOR**

- ▨ TERENURI CE URMEAZA A FI TRECUTE IN DOMENIUL PUBLIC

**PROPRIETATEA ASUPRA TERENURILOR, Scara:1:500**

<b>PROIECTANT GENERAL:</b>  S.c. ADIM 2012 S.R.L. Tel/Fax 0230/520965 2012.adim@gmail.com Str. Silitoarei, Nr. 1, Cam. 109, Suceava, 720266 www.AdimArhitectura.ro   Facebook: ADIM Arhitectura			Investitor: <b>MUNICIPIUL DORHOI</b> Str. Grigore Ghica, Nr.34, Mun. Dorohoi, Jud. Botosani
Titlu Proiect: <b>ELABORARE PLAN URBANISTIC ZONAL si REGULAMENT DE URBANISM - REALIZARE BAZA SPORTIVA TIP 1</b>			Număr Proiect: <b>614/2019</b>
SCARA: <b>1:500</b>			Faza: <b>P.U.Z.</b>
Amplasament: Str. 1 Decembrie, Mun. Dorohoi, Jud. Botosani			Planşa: <b>U.04</b>
Denumire Planşa: PROPRIETATEA ASUPRA TERENURILOR			
SPECIFICAȚIE <b>ȘEF PROIECT</b> <b>PROIECTAT</b> <b>COORDONATOR URB.</b> <b>DIRECTOR</b>	NUME Arh. Ionuț Străjer Arh. Ionuț Străjer Arh. E. Latis Veronica Ciornei	SEMNĂTURA	Data: 2019