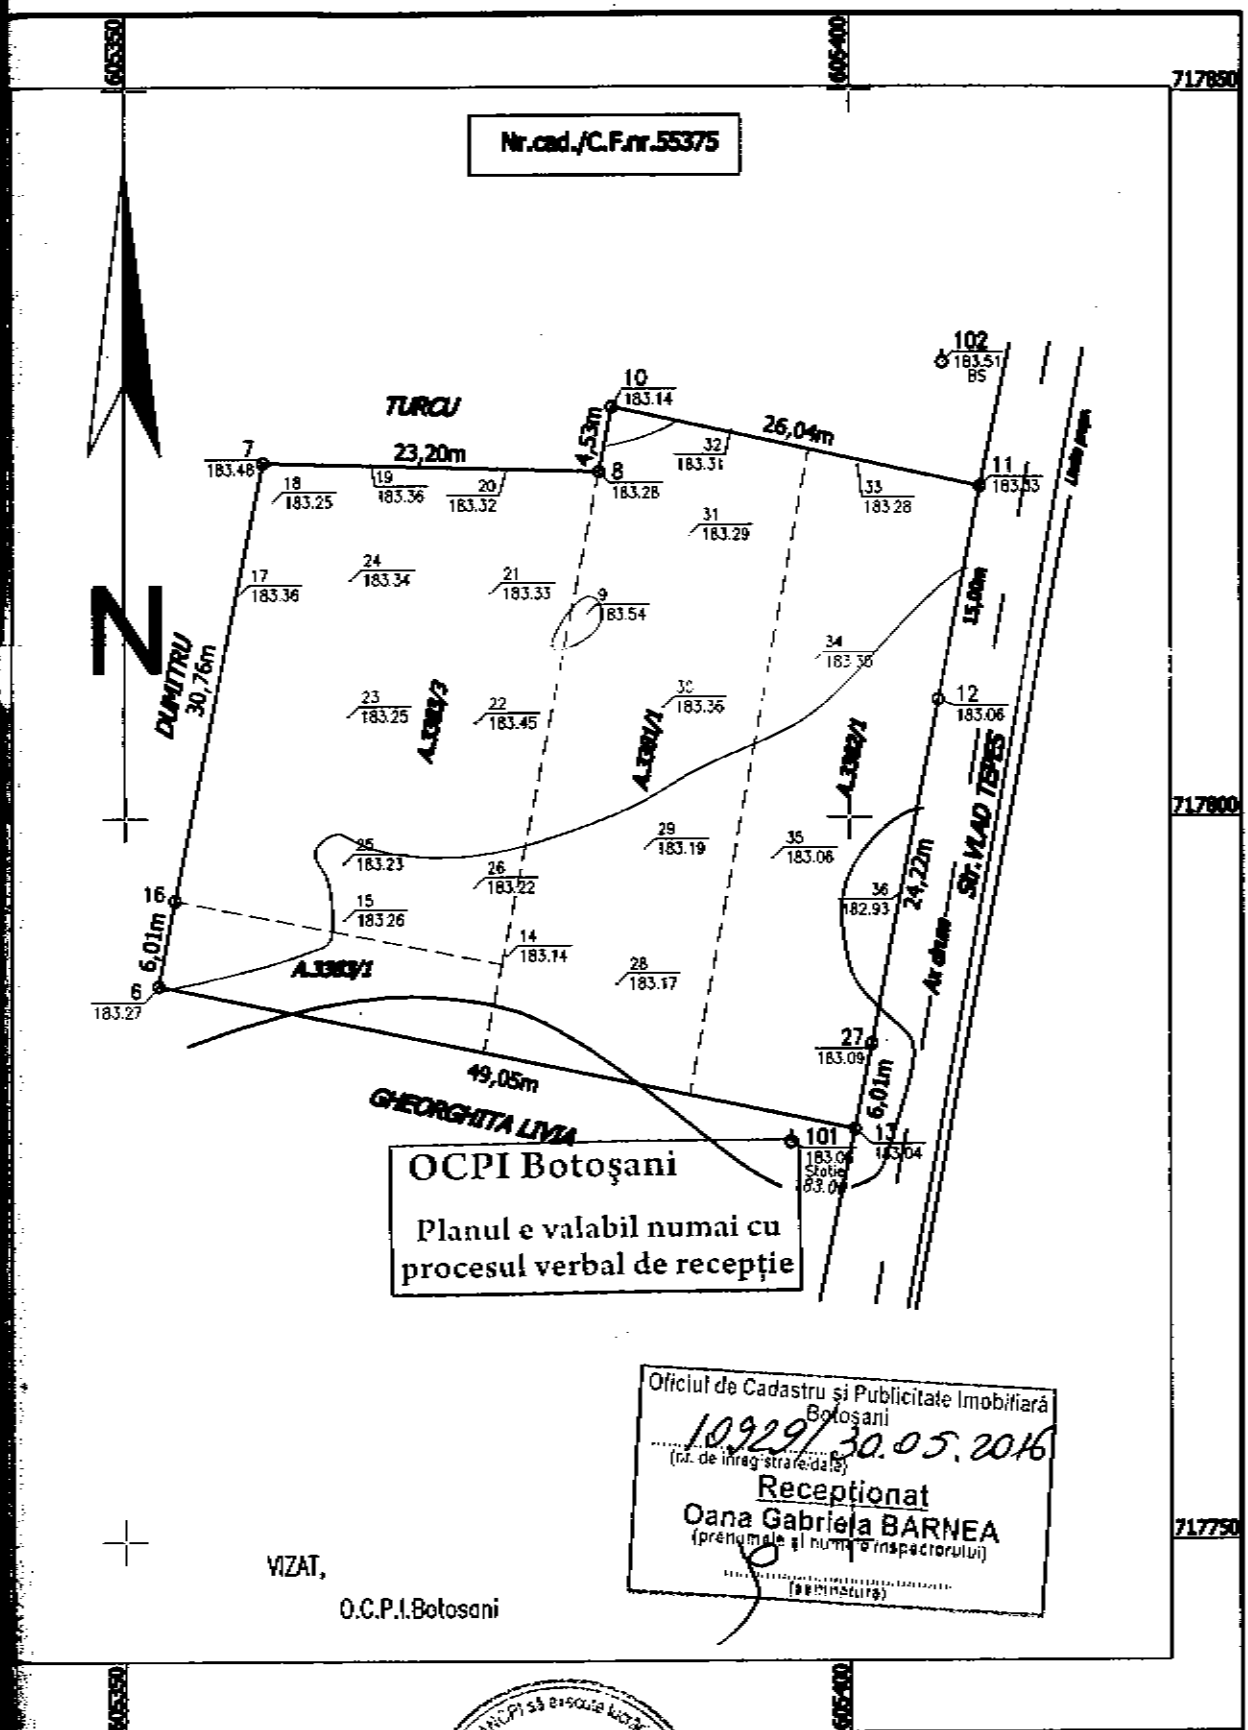



Oficiul de Cadastru și Publicitate Imobiliară Botoșani
10929/30.05.2016
(nr. de înregistrare/data)
Receptionat
Oana Gabriela BARNEA
(prenumele și numele inspectorului)
(semnătura)

VIZAT,
O.C.P.I.Botosani

| | | | |
|---|---|---|---|
| Desenat | Ing.Andries Laurentiu | | 30.05.2016 |
| Verificat | Ing.Andries Laurentiu | | 30.05.2016 |

Beneficiar:
ROTARIU CRISTIAN

CERTIFICAT AUTORIZARE Seria RO-BT-F Nr 0078 ANDRIEŞ LAURENȚIU CATEGORIA B

| | | |
|---|---|---|
| Sistem de proiectie STEREO 70 | SCARA 1:500 | Echidistanta 0.25 m |
| PLAN DE SITUATIE | | |
| ADRESA IMOBIL: Mun.Dorohoi Str.Vlad Tepes, nr.1. Jud.BOTOSANI | | Planșa nr.1 Format A4 |