
PLAN URBANISTIC ZONAL


INTRODUCERE TEREN IN INTRAVILAN PENTRU OBTINEREA AUTORIZATIEI DE CONSTRUIRE SPATIU DE PRODUCTIE

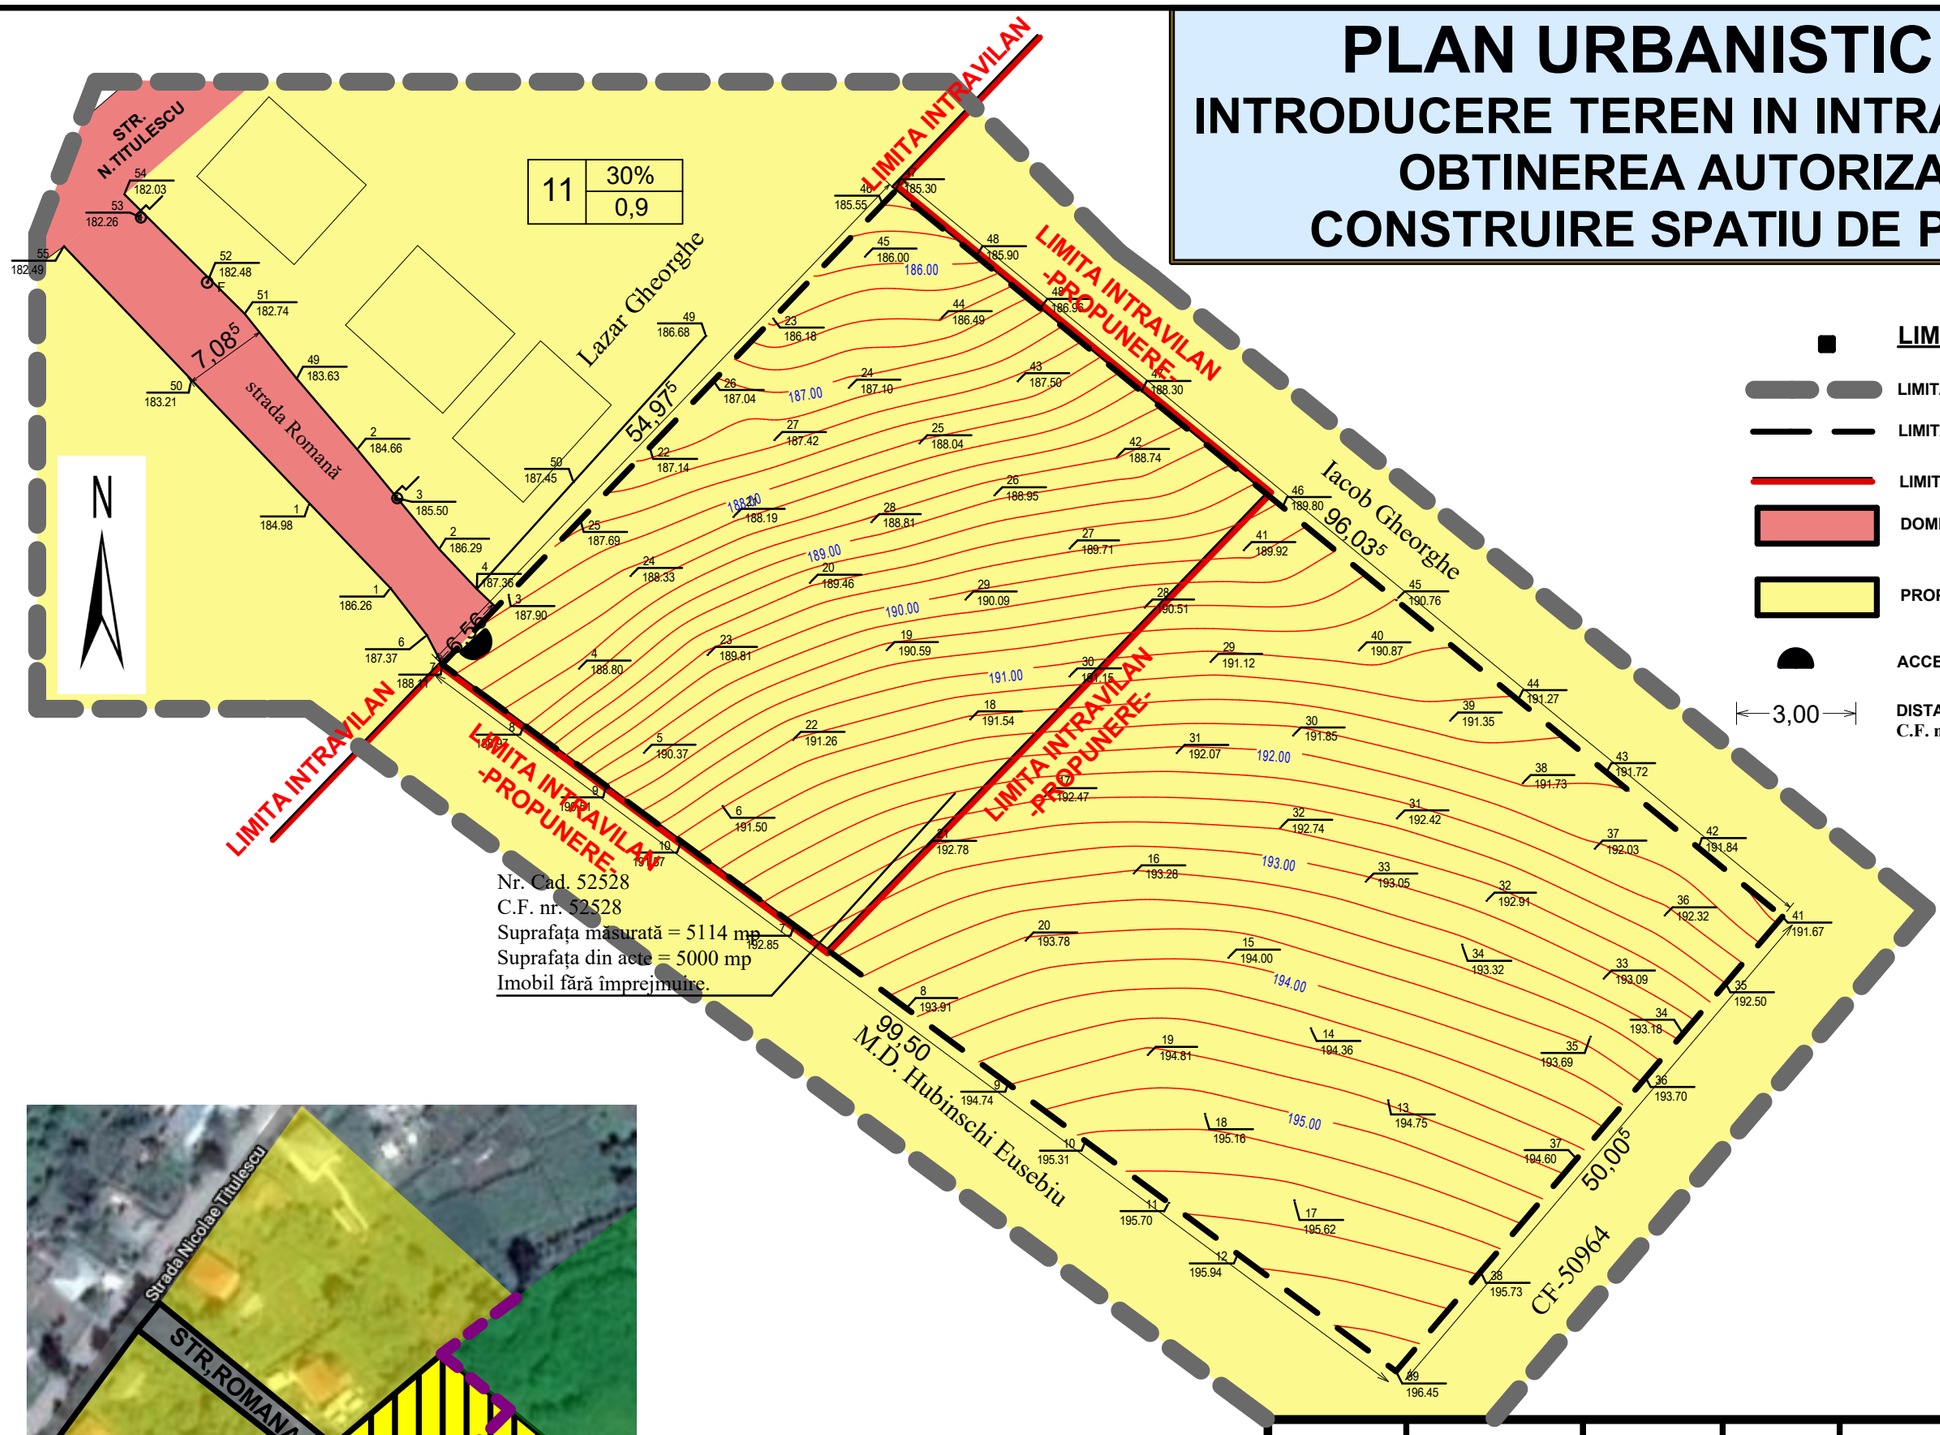

Nr. Cad. 52528
C.F. nr. 52528
Suprafaţa măsurată = 5114 mp
Suprafaţa din acte = 5000 mp
Imobil fără împrejmuire.

LIMITE

- LIMITA ZONEI STUDIATE
- LIMITA TEREN PROPRIETATE
- LIMITA INTRAVILAN CONFORM PUG
- DOMENIUL PUBLIC UAT DOROHOI
- PROPRIETATE PERSOANE FIZICE
- ACCES PE LOT
- 3,00 DISTANŢE TOPO C.F. nr. 52528

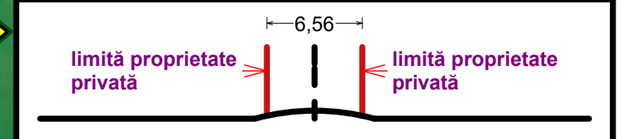

S1 - PROFIL TRANSVERSAL EXISTENT STRADA ROMANĂ

Verificator	Nume	Semnatura	Cerinta	Referat / Expertiza Nr. / Data

S.C. DANIRAZ PROIECT S.R.L.
C.U.I. 18880706

Beneficiar:
BURLACU MIHAI
STRADA C.D.GHEREA NR.113 DOROHOI, JUD BOTOSANI

Proiect nr. 27 /2021

Specificaţie	Nume	Semnătură	Scara: 1:500
Şef proiect	arh. Garet Irina		
Proiectat	arh. Garet Irina		Data: 04.2021
Desenat	inf. Daniel Cronţ		

Titlu proiect: PUZ INTRODUCERE TEREN IN INTRAVILAN PENTRU CONSTRUIRE SPATIU DE PRODUCTIE PRODUCTIE
Amplasament: STRADA ROMANĂ NR.5, DOROHOI

Faza **P.U.Z.**

Titlu planşă: CIRCULATIA TERENURILOR

Planşa U.04